

財務委員會 工務小組委員會參考文件

7780TH – 荃灣象鼻山路隔音屏障加建工程

引言

工務小組委員會曾在 2005 年 3 月 2 日會議上，審議有關 **7780TH** 號工程計劃「荃灣象鼻山路隔音屏障加建工程」的 **PWSC(2004-05)60** 號文件。會上，委員要求政府提供一份位置分布圖，以顯示上述工程計劃建議加建的隔音屏障與將會按九號幹線工程計劃在石圍角邨與荃錦交匯處之間的一段象鼻山路段設置的隔音屏障的銜接情況。

政府的回應

2. 在 **7780TH** 號工程計劃下，石蘭樓與和宜合交匯處之間的象鼻山路會設置隔音屏障和半密閉式隔音罩。目前，緊接 **7780TH** 號工程計劃工地範圍的石桃樓與荃錦交匯處之間的路段，正按 **7052TH** 號工程計劃「九號幹線－石圍角至柴灣角段」裝置隔音屏障和半密閉式隔音罩。該等裝設的位置分布和剖面圖載於附件。

3. 石桃樓與荃錦交匯處之間的象鼻山路現正按 **7052TH** 號工程計劃，設置隔音屏障和半密閉式隔音罩，詳情如下：

(a) 在石桃樓外沿象鼻山路西行線－

(i) 設置長約 90 米、整體高度為 5.5 米的半密閉式隔音罩；以及

(ii) 設置長約 70 米、高 4 米的垂直式隔音屏障；

(b) 在石桃樓對開沿象鼻山路東行線－

- (i) 設置長約 120 米、整體高度為 5.5 米的半密閉式隔音罩；以及
 - (ii) 設置長約 110 米、高 5 米的垂直式隔音屏障；
 - (c) 在荃錦交匯處九號幹線西行線設置長約 98 米、高 6 米的懸臂式隔音屏障；以及
 - (d) 在荃錦交匯處惠荃路西行線設置長約 100 米、高 6 米的懸臂式隔音屏障。
4. 財務委員會在 2001 年 4 月 27 日批准 **7052TH** 號工程計劃的撥款申請。**7052TH** 號計劃的建造工程已在 2001 年 9 月 25 日展開，預計在 2006 年年中完成。


環境保護署

2005

年

4

月

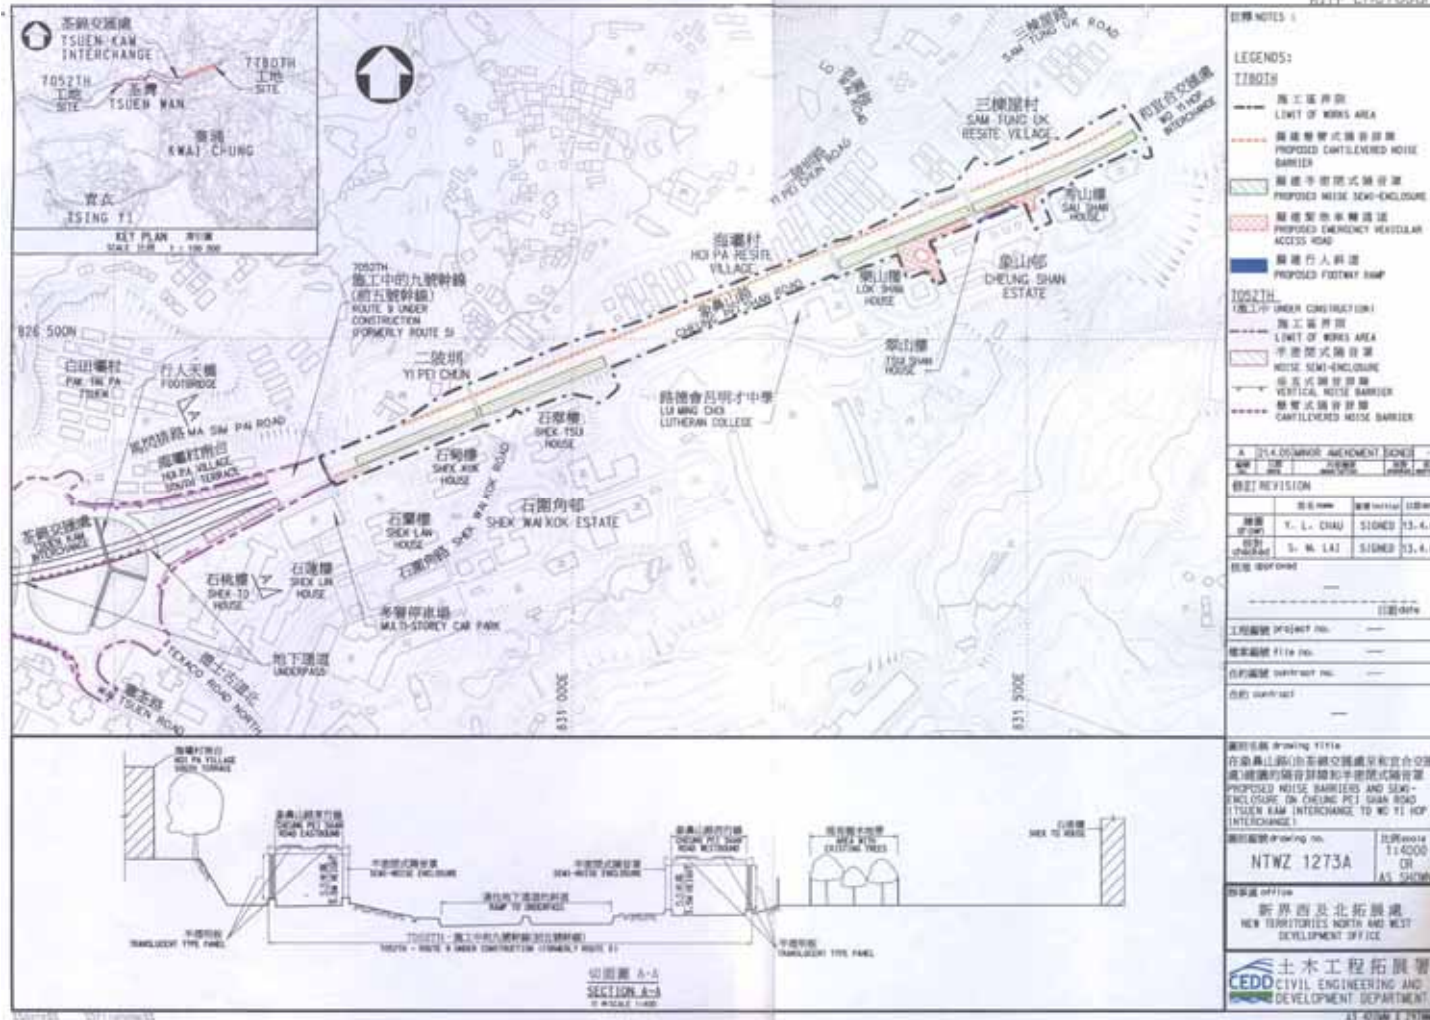

註釋 NOTES:

LEGENDS:

- T7802H
- 施工區界限 LIMIT OF WORKS AREA
- 隔聲屏障式隔音屏 PROPOSED CAMBERED NOISE BARRIER
- 隔聲半圍閉式隔音屏 PROPOSED NOISE SEMI-ENCLOSURE
- 隔道旁地車輔助道 PROPOSED EMERGENCY VEHICULAR ACCESS ROAD
- 擬行人通道 PROPOSED FOOTWAY RAMP

T0527H (施工中之九號幹綫) (ROUTE 8 UNDER CONSTRUCTION FORMERLY ROUTE 51)

- 施工區界限 LIMIT OF WORKS AREA
- 半圍閉式隔音屏 NOISE SEMI-ENCLOSURE
- 垂直式隔音屏 VERTICAL NOISE BARRIER
- 懸架式隔音屏 CAMBERED NOISE BARRIER

A. 10/4.05/AMOR AMENDMENT INDEX

號	日期	修改內容	修訂人
1	10/4/05	初步設計	Y. L. CHAU

修訂 REVISION

號	姓名	簽署日期	日期
1	Y. L. CHAU	SIGNED	13.4.05
2	S. W. LAI	SIGNED	13.4.05

姓名 NAME: _____

工程圖號 DRAWING NO.: _____

檔案編號 FILE NO.: _____

合約編號 CONTRACT NO.: _____

合約 CONTRACT: _____

圖則名稱 DRAWING TITLE: 在昂鼻山路(由屯門交匯處至和宜合交匯處)建議的隔音屏障和半圍閉式隔音屏 PROPOSED NOISE BARRIERS AND SEMI-ENCLOSURE ON CHEUNG PEI SIUAN ROAD (TSUEN KAM INTERCHANGE TO WO TI HOP INTERCHANGE)

圖則編號 DRAWING NO.: NTWZ 1273A

比例 SCALE: 1:1000

或 A1: 1:500

物業發展處 OFFICE: 新界西及北拓發展處 NEW TERRITORIES NORTH AND WEST DEVELOPMENT OFFICE

CEDD 土木工程拓展署 CIVIL ENGINEERING AND DEVELOPMENT DEPARTMENT

AT 403AM X 297MM