

資料文件

立法會教育事務委員會

香港科技大學在現有教學大樓進行擴建工程

目的

本文件旨在向委員簡介有關香港科技大學(下稱“科大”)在清水灣校園內，擴建現有教學大樓的工務工程建議。

理由

2. 高中及高等教育新學制(即“3+3+4”學制)將於2009/10學年起推行，而首批高中學生會於2012/13學年入讀四年制學士學位課程。大學教育資助委員會資助院校，包括科大，需要增加校舍空間和設施，以容納因新四年制學士學位課程所增加的學生人數，並提供合適的教學與學習環境以配合新學制。

3. 為配合推行“3+3+4”學制，科大計劃在校園內進行兩項基本工程項目，以提供約15 500平方米(以淨作業樓面面積計算)的額外地方及設施，其中一項工程項目是擴建現有教學大樓¹。此項目涉及擴建樓高五層的教學大樓，以提供約3 000平方米(以淨作業樓面面積計算)的額外地方及設施，例如開放式實驗室、課室、學生研習空間、圖書館設施、辦公室，以及學生和教職員康樂設施。此外，建議的擴建工程會在大學圖書館內的學習範圍提供地方和設施，方便學生自修及互助學習。科大亦計劃重新調配圖書館服務，以便開設以學生為本的學習中心。科大教學大樓的建議擴建工程將提供基礎設施，以營造多元化的環境及推行全人教育及自學風氣。

¹ 另一項“3+3+4”基本工程項目為興建新教學大樓。科大現正就該工程進行詳細研究，並計劃於本立法年度提交立法會財務委員會審議。

對財政的影響

4. 按付款當日計算，這項工程計劃的估計費用為 9,080 萬元。這項工程計劃對學費沒有影響。科大會自行承擔計劃所涉及的額外經常費用。有關建議不會增加政府的經常財政負擔。

實施時間表

5. 我們計劃分別在 2007 年 12 月 20 日和 2008 年 1 月 11 日把建議提交立法會工務小組委員會和財務委員會審議。如獲財務委員會批准撥款，科大計劃在 2008 年年中展開建造工程，以期於 2010 年年中完成工程。


公眾諮詢

6. 這項工程計劃涉及科大校園內現有教學大樓的擴建工程。該處鄰近並無住宅樓宇，工程計劃不會影響區內居民。科大已徵詢教職員和學生的意見，他們均表示支持這項計劃。

教育局

2007 年 12 月

香港科技大學現有教學大樓擴建工程的工地平面圖
 Site plan for the development of an extension to the existing Academic Building
 by The Hong Kong University of Science and Technology

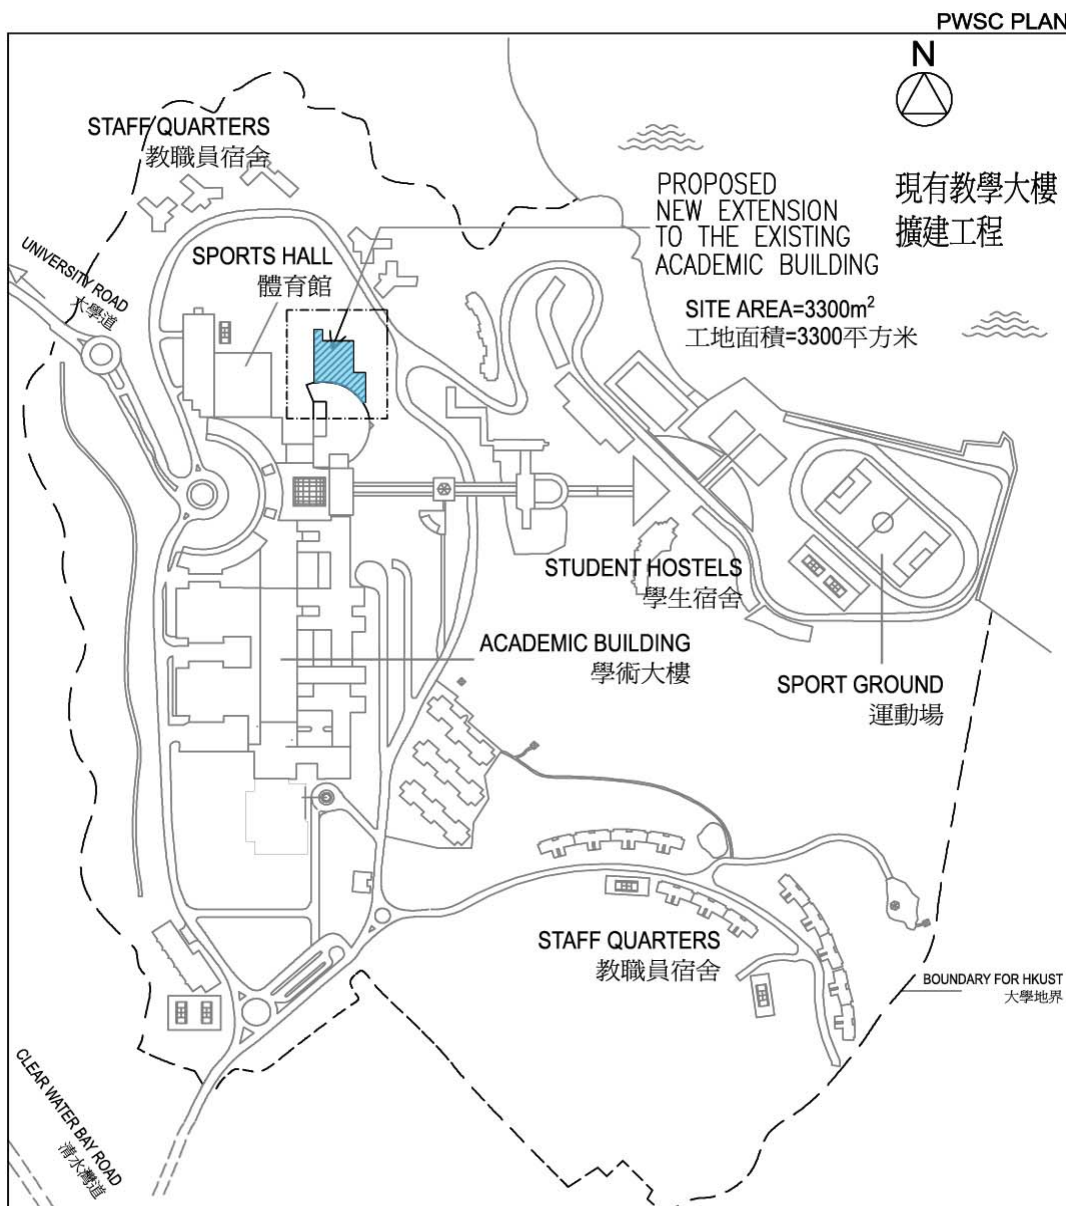

香港科技大學校園圖
 HKUST CAMPUS PLAN NOT TO SCALE

DRAWING TITLE ■■■
**PROPOSED NEW EXTENSION
 TO THE EXISTING
 ACADEMIC BUILDING**

REV.	DESCRIPTION	DATE
DEPT. 部門	SCALE 比例	
DRAWN BY 繪圖	CHECKED BY 校對	
CAD FILE NO. 檔案	DATE 日期	
DRAWING NO. 圖號		

EMO
 DC
 AUG. 07
 UST-LAB07-Pln

