

財務委員會 工務小組委員會參考文件

補充資料

302EP－上水第 31 區的 1 所小學

引言

工務小組委員會委員在 2006 年 2 月 15 日會議上審議有關 **302EP** 號工程計劃的 PWSC(2005-06)51 號文件時，要求政府在有關的財務委員會會議前提供下列資料－

- (a) 工程計劃的樹木勘察報告以及在工地重植樹木和灌木的設計；以及
- (b) 闡釋何以學校擬提供的設施不包括跑道以及匯報就此事與辦學團體磋商的結果。

政府的回應

樹木勘察報告以及在工地重植樹木和灌木的設計

- 2. 樹木勘察的範圍涵蓋工地界線內的 106 棵樹(見附件 1)。經勘察的 106 棵樹當中，有 59 棵(包括在發展範圍內的 39 棵和毗鄰空置範圍內的 20 棵)在整個施工階段均會受到保護。
- 3. 同時，我們建議移植 14 棵樹，包括朴樹、細葉榕和潺槁樹等。這些品種的樹木，即使根部被大幅修剪或受到不當處理，均不會受到影響。
- 4. 餘下的 33 棵樹(見附件 2)會予以砍伐。根據樹木勘察所得，其中 22 棵為細小樹木，生長情況或形態欠佳，有 9 棵阻礙學校入口和車輛通道，另外 2 棵太接近學校建築物。這些樹木全非珍貴樹木。

5. 為補償將予砍伐的 33 棵樹，我們原先建議在校內種植不少於 114 棵樹(見附件 3)。不過，為騰出用地闢設跑道(見下文第 6 段)，我們會將種樹數目修訂為 75 棵。下列各種植物可形成植物覆蓋層，配合現有工地狀況，因此我們會考慮選種 —

- 洋紫荊
- 黃槐
- 垂葉榕
- 黃槿
- 玉蘭
- 雞蛋花

闢設跑道事宜

6. 如要在建校工地範圍內提供跑道，便須在平地上闢設。就這項工程計劃的建校工地來說，工地前半部與後半部的水平相差約 1 米，以致無法闢設長 60 米的跑道。建築署已進一步覆檢有關計劃，認為可闢設長約 40 米的較短跑道。我們已與辦學團體進一步磋商，辦學團體欣然接納闢設較短跑道的方案(有關圖則載於附件 4)。這方案所需的額外費用為 300,000 元，可以工程預算費的應急費用支付。

教育統籌局
2006 年 3 月

PLAN SHOWING LOCATION OF EXISTING TREES (106 NUMBERS)

Enclosure 1 to PWSCI (2005 - 06) 27



LOCATION OF EXISTING TREES




302EP - PRIMARY SCHOOL IN AREA 31, SHEUNG SHUI

PLAN SHOWING LOCATION OF EXISTING TREES TO BE FELLED (33 NUMBERS)

Enclosure 2 to PWSCI (2005 - 06) 27



LOCATION OF TREES TO BE FELLED

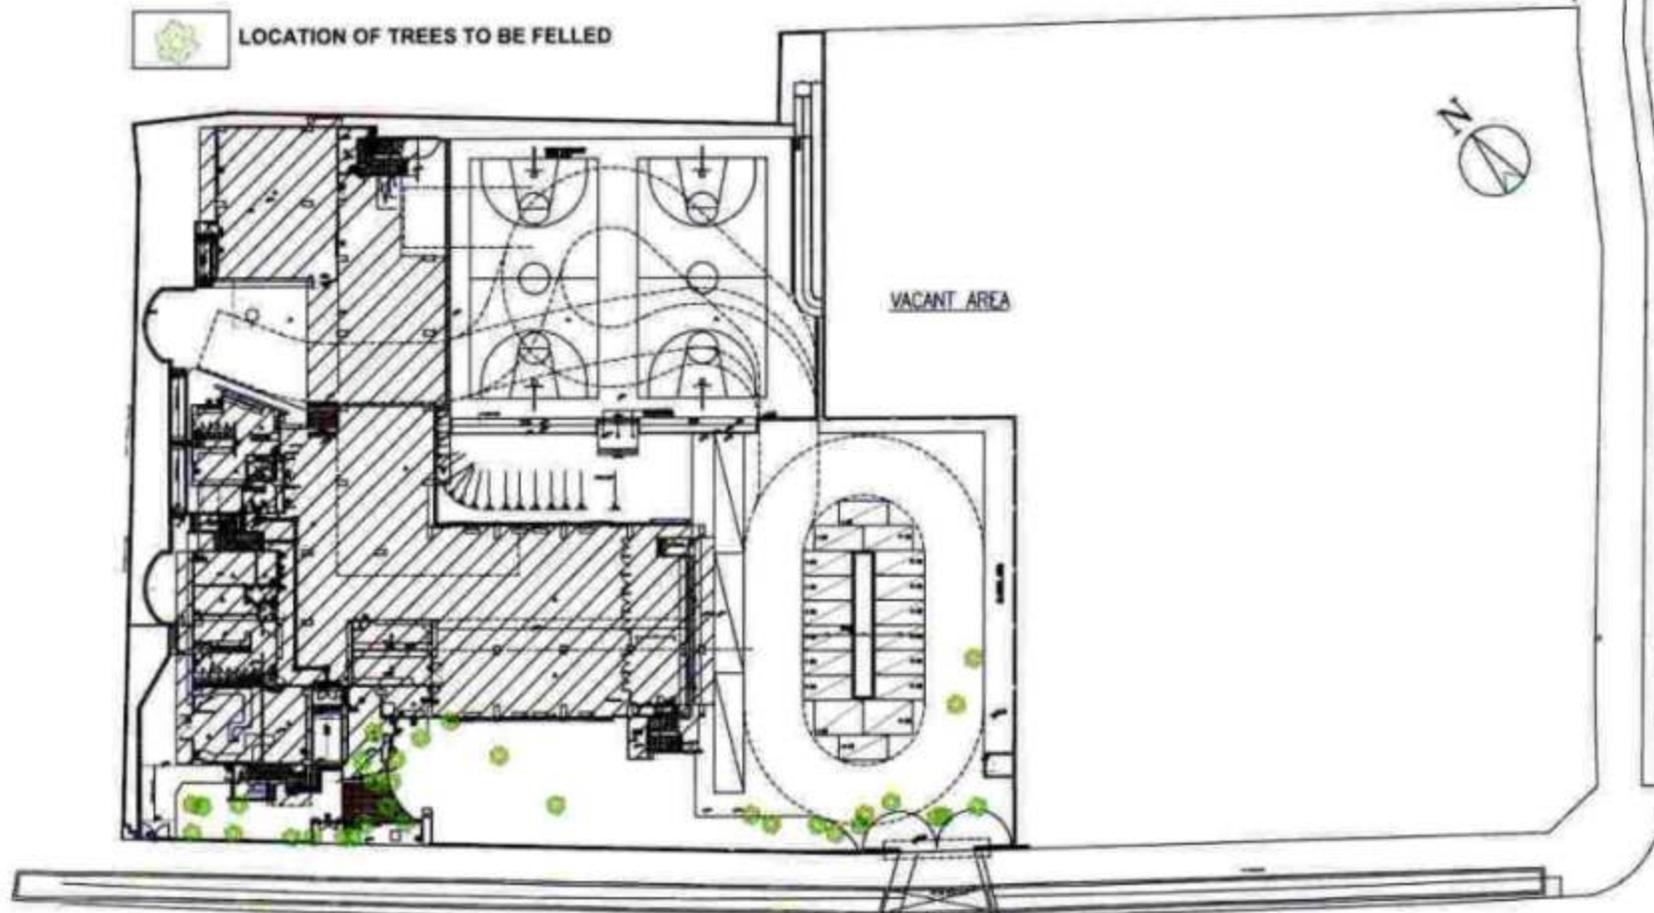


302EP - PRIMARY SCHOOL IN AREA 31, SHEUNG SHUI


**PLAN SHOWING LOCATIONS OF EXISTING TREES (RETAINED),
TREES TO BE PLANTED ORIGINALLY AND TREES TO BE TRANSPLANTED**

Enclosure 3 to PWSCI (2005-06)27

-  LOCATION OF EXISTING TREES (RETAINED) (59 NOS.)
-  LOCATION OF NEW TREES TO BE PLANTED ORIGINALLY (114 NOS.)
-  LOCATION OF TREES TO BE TRANSPLANTED (14 NOS.)

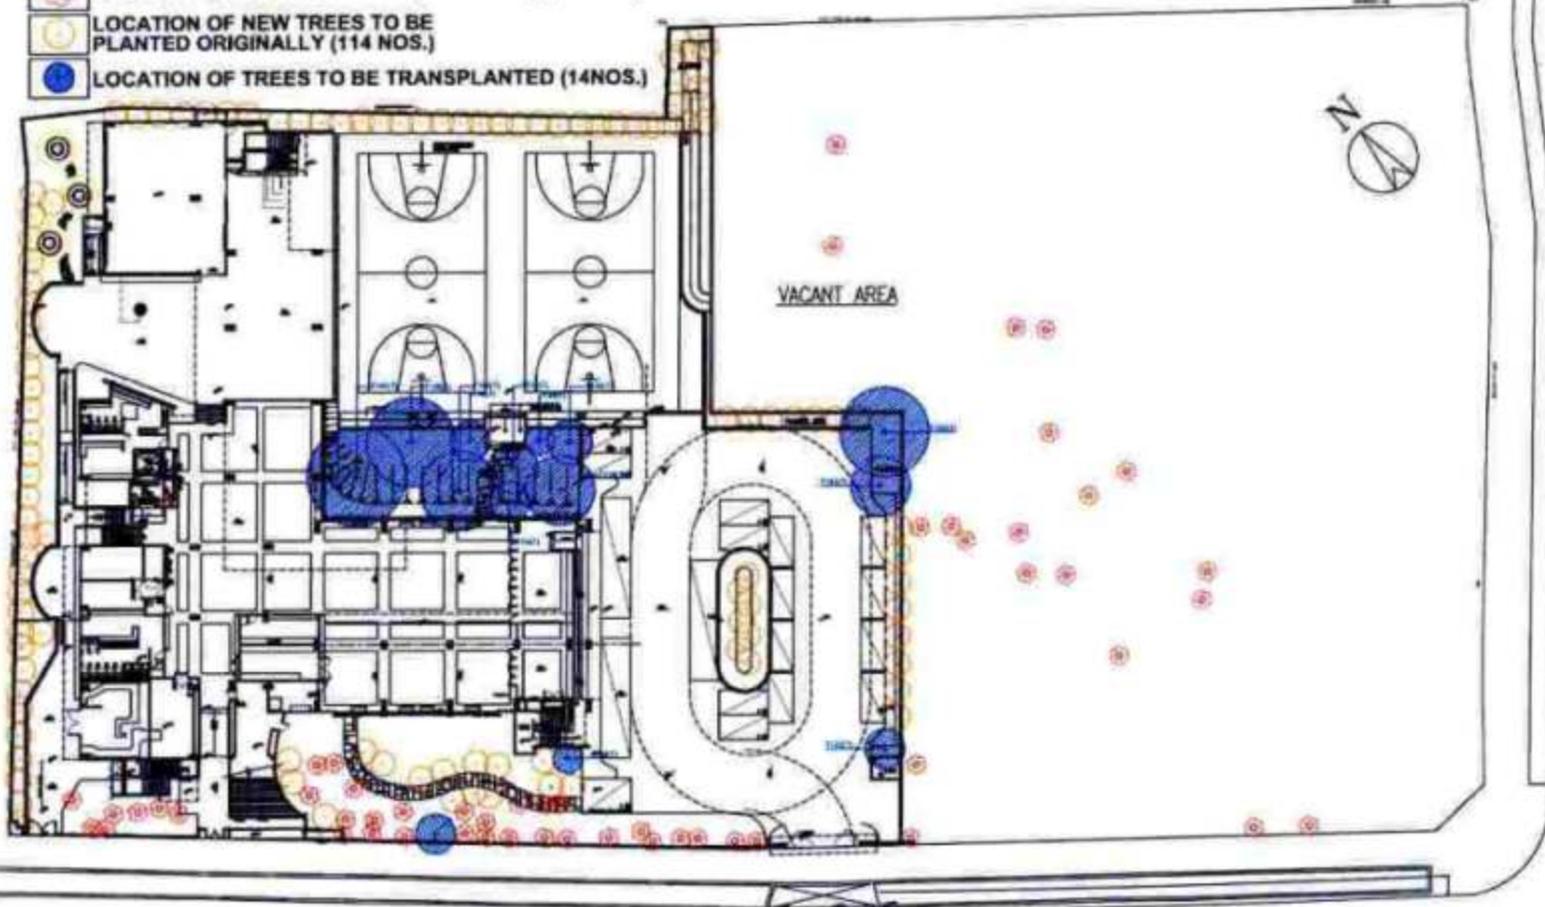

302EP - PRIMARY SCHOOL IN AREA 31, SHEUNG SHUI

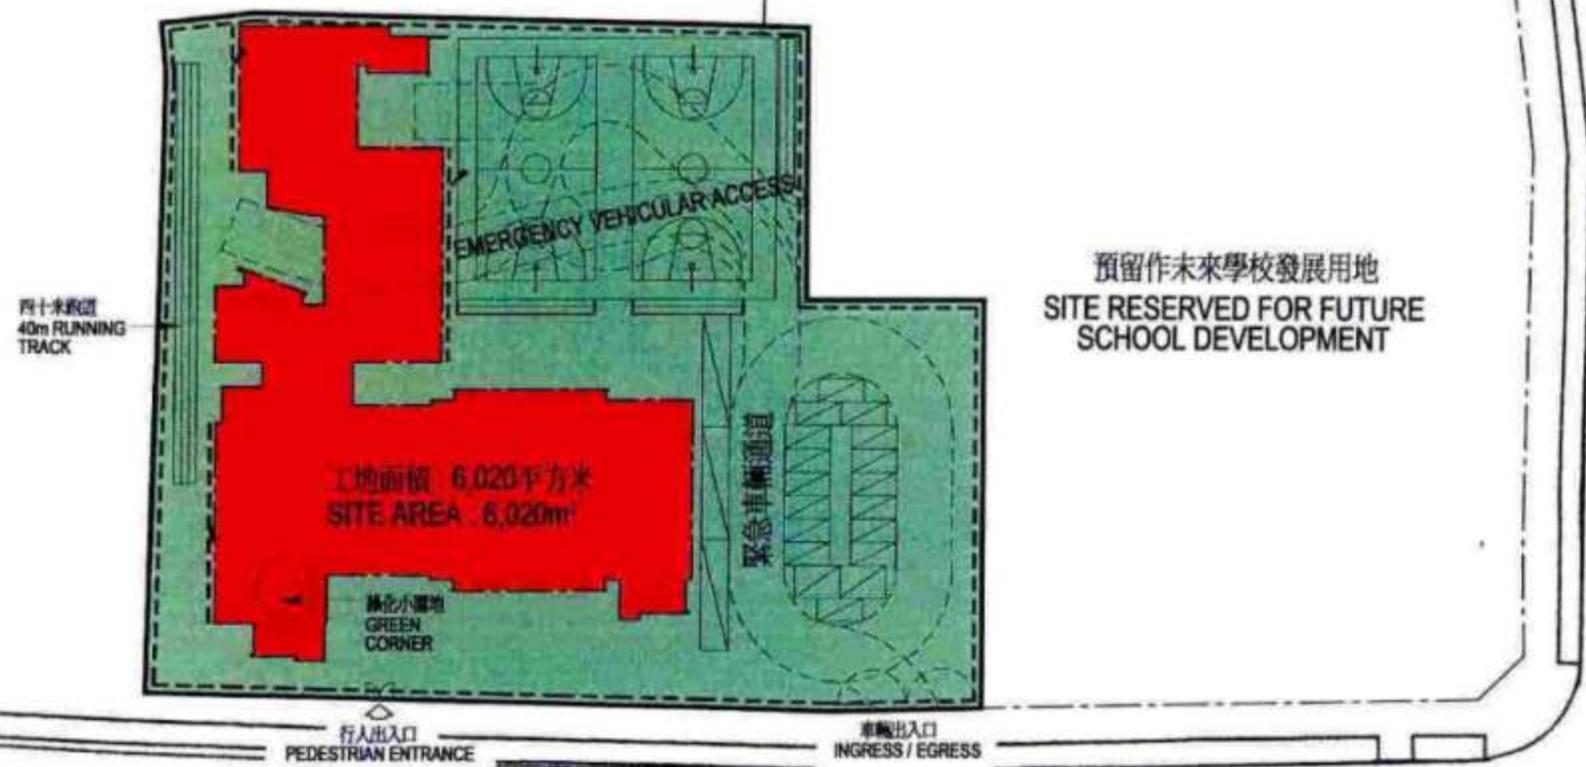

J:\projects\302EP\302EP.dwg - 2005-06-27 14:43:33
PK Document Centre C:\2005\PK1\6\600 1:1

天 平 路
TIN PING ROAD

上水第31區的1所小學
REVISED SITE PLAN OF PRIMARY SCHOOL WITH RUNNING TRACK
SCALE 1:600

302EP - PRIMARY SCHOOL IN AREA 31, SHEUNG SHUI