

《廣深港高鐵（一地兩檢）條例》

目錄

條次頁次

第 1 部

導言

1.	簡稱及生效日期	A1496
2.	釋義	A1496
3.	釋義：保留事項及非保留事項	A1506

第 2 部

西九龍站內地口岸區

4.	西九龍站內地口岸區的宣布	A1510
5.	車廂	A1510
6.	於內地口岸區的法律及管轄權	A1510

第 3 部

補充條文

7.	保留條文	A1514
8.	解釋關乎權利及義務的日後的文件	A1516
附表 1	《合作安排》第三、四及七條	A1518
附表 2	西九龍站內地口岸區	A1526

《廣深港高鐵（一地兩檢）條例》

2018 年第 23 號條例

A1492

條次	頁次
附表 3	石崗列車停放處 A1540
附表 4	為第 7(3)(a) 條指明的命令 A1544
附表 5	為第 7(3)(c) 條指明的已有的法院命令 A1546

2018 年第 23 號條例

A1494

香港特別行政區

2018 年第 23 號條例



署理行政長官

張建宗

2018 年 6 月 21 日

本條例旨在宣布某範圍為西九龍站內地口岸區；訂定廣深港高速鐵路香港段上營運中的客運列車的車廂，視為在西九龍站內地口岸區範圍之內；訂定就某些目的而言，西九龍站內地口岸區的範圍，視為處於香港以外並處於內地以內；並就若干權利及義務及相關事宜，以及就解釋關乎權利及義務的若干文件，訂定補充條文。

[]

弁言

鑑於——

- (1) 《內地與香港特別行政區關於在廣深港高鐵西九龍站設立口岸實施“一地兩檢”的合作安排》已於 2017 年 11 月 18 日簽署；及

- (2) 《全國人民代表大會常務委員會關於批准〈內地與香港特別行政區關於在廣深港高鐵西九龍站設立口岸實施“一地兩檢”的合作安排〉的決定》已於 2017 年 12 月 27 日在第十二屆全國人民代表大會常務委員會第三十一次會議上通過：

現由立法會制定本條例如下——

第 1 部

導言

1. 簡稱及生效日期

- (1) 本條例可引稱為《廣深港高鐵（一地兩檢）條例》。
- (2) 本條例自運輸及房屋局局長以憲報公告指定的日期起實施。

2. 釋義

在本條例中——

已有的法院命令 (pre-existing Court order) 指符合以下說明的法院命令——

- (a) 該命令在生效日期前作出；及
- (b) 在緊接生效日期前，該命令仍然存續或暫停具有效力；

已有的義務 (pre-existing obligation) 指符合以下說明的義務——

- (a) 該義務在生效日期前招致；及
- (b) 在緊接生效日期前，該義務仍然存續或暫停具有效力；

已有的權利 (pre-existing right) 指符合以下說明的權利——

- (a) 該權利在生效日期前獲取或產生；及
- (b) 在緊接生效日期前，該權利仍然存續或暫停具有效力；

內地 (Mainland) 指香港、澳門及台灣以外的中國其他部分；

內地口岸區 (Mainland Port Area)——

- (a) 指指定範圍；及
- (b) 包括根據第 5 條視為在西九龍站內地口岸區範圍之內的車廂；

公共主管當局 (public authority) 包括藉或根據成文法則設立的審裁處、管理局、各類委員會或相類團體，但不包括法院或規管團體；

公職人員 (public officer) 指任何在政府擔任受薪職位的人（不論該職位屬長設或臨時性質），包括按照《基本法》任命的政府主要官員；

日後的文件 (future document) 指在生效日期當日或之後製備的文件；

生效日期 (commencement date) 指本條例開始實施的日期；

石崗列車停放處 (Shek Kong Stabling Sidings) 指在附表 3 中的平面圖上所劃定並填上橙色的範圍（該平面圖須與其上的備註，一併理解）；

《合作安排》 (Co-operation Arrangement) 指於 2017 年 11 月 18 日簽署並經全國人民代表大會常務委員會於 2017 年 12 月 27 日批准的《內地與香港特別行政區關於在廣深港高鐵西九龍站設立口岸實施“一地兩檢”的合作安排》；

地理涵蓋範圍 (geographical scope) 定義如下：凡某權利可於香港或香港任何部分的地理範圍（**有關地理範圍**）內行使，或就有關地理範圍而行使，則就該權利而言，有關地理範圍即屬**地理涵蓋範圍**；凡某義務可於有關地理範圍內履行，或就有關地理範圍而履行，則就該義務而言，有關地理範圍即屬**地理涵蓋範圍**；

西九龍站 (West Kowloon Station) 指指定範圍所位處的鐵路站；

法定權限 (statutory authority) ——

- (a) 指藉行使或履行下述權力或責任而發出、給予、作出或施加的牌照、執照、許可證、批准、證明、註冊、登記、授權或任何其他權限（不論如何描述）、豁免（不論如何描述）、禁止、禁制、命令、令狀、手令、指示、要求或規定——
 - (i) 由成文法則賦予以下人士的權力或委予以下人士的責任——
 - (A) 行政長官（包括行政長官會同行政會議）、公職人員、公共機構或公共主管當局；或
 - (B) 獲行政長官（包括行政長官會同行政會議）、公職人員、公共機構或公共主管當局根據成文法則授權或委任的人；或
 - (ii) 由成文法則賦予某規管團體或其人員作以下事情的權力，或委予某規管團體或其人員作以下事情的責任——
 - (A) 認許（不論如何稱述）任何人為某專業、行業或業務的成員；或
 - (B) 准許任何人從事（不論如何稱述）某專業、行業或業務的工作；但
- (b) 不包括法院命令；

法院 (Court) 指——

- (a) 終審法院；
- (b) 上訴法庭；
- (c) 原訟法庭；
- (d) 競爭事務審裁處；
- (e) 區域法院；
- (f) 裁判法院；
- (g) 土地審裁處；
- (h) 勞資審裁處；
- (i) 小額錢債審裁處；
- (j) 淫褻物品審裁處；或
- (k) 死因裁判法庭；

法院命令 (Court order) 包括法院所作出的判決、命令、指示或其他決定；

非保留事項 (non-reserved matter)——見第 3 條；

保留事項 (reserved matter)——見第 3 條；

指定範圍 (designated area) 指根據第 4 條宣布為西九龍站內地口岸區的範圍；

高鐵香港段 (Hong Kong Section of the Express Rail Link) 指根據廣深港高速鐵路香港段方案建成的鐵路，該方案是在 2008 年 11 月 28 日及 2008 年 12 月 5 日於憲報刊登的 2008 年第 8022 號政府公告所提述者，並經——

- (a) 在 2009 年 4 月 30 日及 2009 年 5 月 8 日於憲報刊登的 2009 年第 2598 號政府公告中提述的修訂及更正項目所修訂及更正；
- (b) 在 2009 年 10 月 30 日及 2009 年 11 月 6 日於憲報刊登的 2009 年第 6682 號政府公告中提述的修改項目所修改；及
- (c) 在 2014 年 9 月 26 日及 2014 年 10 月 3 日於憲報刊登的 2014 年第 5488 號政府公告中提述的修訂項目所修訂；

規管團體 (regulatory body) 指規管某專業、行業或業務的質素或服務水平的人；

義務 (obligation) 包括法律責任；

權利 (right) 包括權力及特權。

3. 釋義：保留事項及非保留事項

(1) 就本條例而言——

- (a) 根據《合作安排》第三或七條，香港法律適用並由香港實施管轄的事項，即屬保留事項；及
- (b) 根據《合作安排》第四條，內地法律適用並由內地實施管轄的事項，即屬非保留事項。

- (2) 《合作安排》第三、四及七條的中文文本，載錄於附表 1 中文文本。上述條文的英文譯本，列於該附表英文文本。
-

第 2 部

西九龍站內地口岸區

4. 西九龍站內地口岸區的宣布

在附表 2 中的平面圖編號 1 及平面圖編號 1 附件 1 上所劃定並填上橙色的範圍，現宣布為西九龍站內地口岸區（該平面圖及附件，須與在該附表中的平面圖編號 1 附件 2 及平面圖編號 2、3 及 4，以及上述各平面圖及附件上的備註，一併理解）。

5. 車廂

- (1) 就本條例而言，高鐵香港段上營運中的客運列車（包括在行駛中、停留中和上下乘客期間的客運列車）的車廂，視為在西九龍站內地口岸區範圍之內。
- (2) 就第 (1) 款而言，在以下期間，客運列車並非營運中——
 - (a) 客運列車在石崗列車停放處內的期間；或
 - (b) 客運列車在由石崗列車停放處前往西九龍站的行程途中，或在由西九龍站前往石崗列車停放處的行程途中。

6. 於內地口岸區的法律及管轄權

- (1) 除就保留事項外——

- (a) 就內地法律及香港法律於內地口岸區的適用而言；
並
 - (b) 就內地口岸區的管轄權(包括司法管轄權)的劃分而言，
內地口岸區的範圍，視為處於香港以外並處於內地以內。
- (2) 在 1997 年第 6 期《憲報第 5 號特別副刊》刊登的 1997 年 7 月 1 日《中華人民共和國國務院令》第 221 號所公布的香港特別行政區行政區域界線，不受第 (1) 款影響。
-

第 3 部

補充條文

7. 保留條文

(1) 第 6(1) 條不影響——

- (a) 因以下描述的作為或不作為而獲取或產生的權利或招致的義務：在生效日期前於指定範圍內發生的任何作為或不作為；
- (b) 關乎上述權利或義務的調查、法律程序或補救事宜；或
- (c) 因在生效日期前於指定範圍內所犯的罪行而招致的刑罰、沒收或懲罰。

(2) 此外，在任何法律程序（不論是民事、刑事或其他法律程序）中，無人有权辯稱第 6(1) 條的效力，使已有的權利或已有的義務的地理涵蓋範圍有所改變。

(3) 然而，在斷定以下任何權利或義務的地理涵蓋範圍時，內地口岸區的範圍，視為處於香港以外並處於內地以內——

- (a) 因附表 4 所指明命令而產生的已有的權利或已有的義務；
- (b) 因其他法定權限而產生的已有的權利或已有的義務（但僅限於該權利或義務可就非保留事項而行使或履行的範圍內）；

- (c) 附表 5 所指明已有的法院命令所賦予的權利或委予的義務；
- (d) 其他已有的法院命令所賦予的權利或委予的義務(但僅限於該權利或義務可就非保留事項而行使或履行的範圍內)。

8. 解釋關乎權利及義務的日後的文件

- (1) 本條在以下情況下適用——
 - (a) 任何日後的文件載有對香港或香港某部分的提述，以描述某權利或義務(在生效日期前獲取或產生的權利或招致的義務除外)的地理涵蓋範圍；而
 - (b) 該份日後的文件不屬以下任何一項——
 - (i) 成文法則；
 - (ii) 法定權限；
 - (iii) 法院命令。
 - (2) 在解釋該項提述時，在該權利或義務可就非保留事項而行使或履行的範圍內，內地口岸區的範圍，視為處於香港以外並處於內地以內。
 - (3) 但如有相反的用意，則第(2)款不適用。
-

附表 1

[第 3 條]

《合作安排》第三、四及七條

第三條 內地口岸區的設立不影響廣深港高鐵香港段的建造權及施工權、服務經營權及營運和監管，亦不影響廣深港高鐵香港段相關資產（包括相關土地及土地上不動產或動產）及設施的權益，該等事宜仍由香港特區依特區法律處理及依照本合作安排行使管轄權。

第四條 內地口岸區自啟用之日起，除本合作安排第三條和第七條規定的事項外，由內地根據本合作安排和內地法律實施管轄（包括司法管轄）。

處理上款規定的內地管轄事項時，就內地法律和香港特區法律的適用以及管轄權（包括司法管轄權）的劃分而言，內地口岸區視為處於內地。

第七條 下列事項，由香港特區依據特區法律實施管轄（包括司法管轄）：

1、 有關特定人員，即持有香港特區政府或廣深港高鐵香港營運商核發的有效證件進入內地口岸區或通過該口岸區進入西九龍站其他地點執行職務的工作人員，履行職務或與履行職務相關的事項，除以上情況外，該等人員在內地口岸區應遵守內地法律並接受內地派駐機構的監管；

2、 有關建築物及相關設施（包括消防、危險品貯存設施、升降機、自動梯、水管裝置、廢物及污水裝置、擴音系統、通風、電力及能源效益等）的建設、保險和設計、維修養護標準和責任的事項，但內地派駐機構自行提供或依據本合作安排執行職務時專用的設施設備除外；

3、 有關廣深港高鐵香港營運商及服務供應商的經營、相關保險、稅務及其員工稅務及僱傭責任和權益、保障和保險的事項，前

述服務供應商不包括向內地派駐機構或廣深港高鐵內地營運商提供服務而又不在內地口岸區以外的香港特區區域範圍經營之服務供應商；

4、 有關規管及監察廣深港高鐵香港段鐵路系統安全運作及環境管制的事項；

5、 下列在內地口岸區的機構或人士之間的合約或其他民事法律關係的事宜：廣深港高鐵香港營運商、西九龍站承建商、物料或服務供應商、上述單位的員工及廣深港高鐵乘客；但當事人以協議（包括書面、口頭或雙方實際行為）作出相反意思表示者除外；

6、由廣深港高鐵香港營運商及內地營運商簽訂的《廣深港高鐵運營合作協議》（包括日後的修改或補充協議）中規定由廣深港高鐵香港營運商負責的事項。

附註 ——


根據《合作安排》第六條，“內地派駐機構”指內地派駐出入境邊防檢查機關、海關、檢驗檢疫機構、口岸綜合管理機構和鐵路公安機關。

附表 2

[第 4 條]

西九龍站內地口岸區


平面圖編號 1

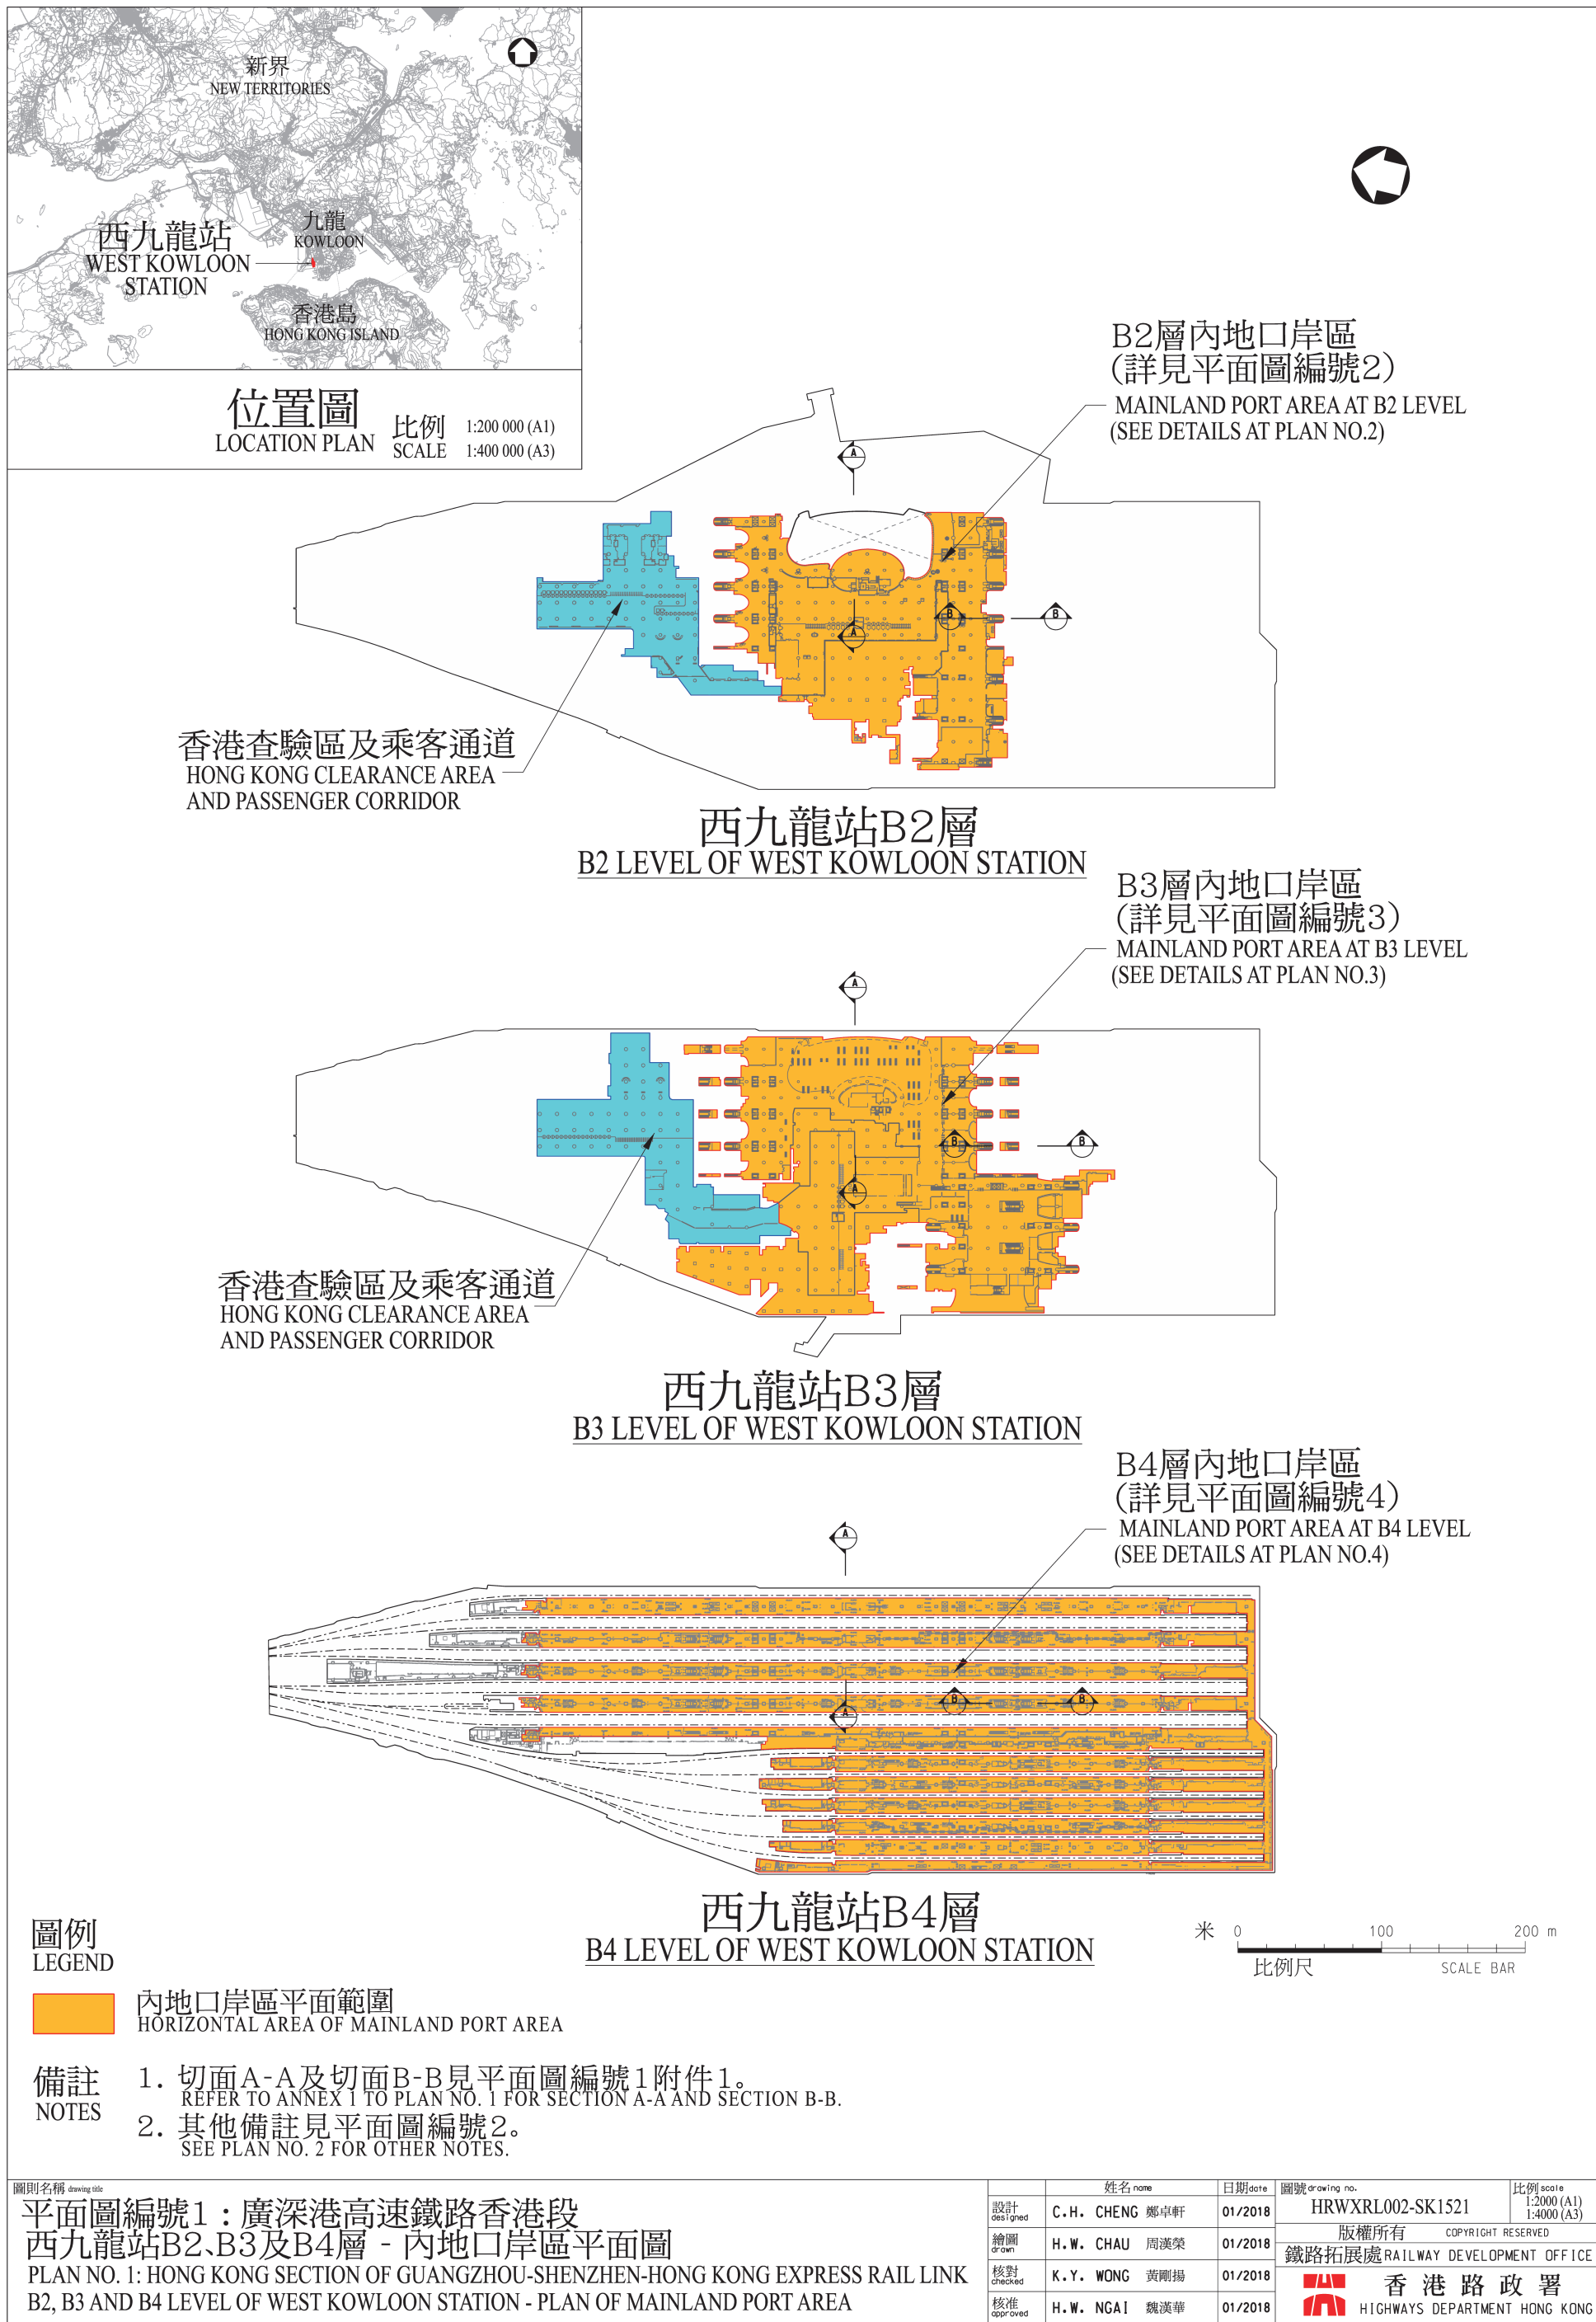


平面圖編號 1 附件 1

圖例
LEGEND


內地口岸區
MAINLAND PORT AREA

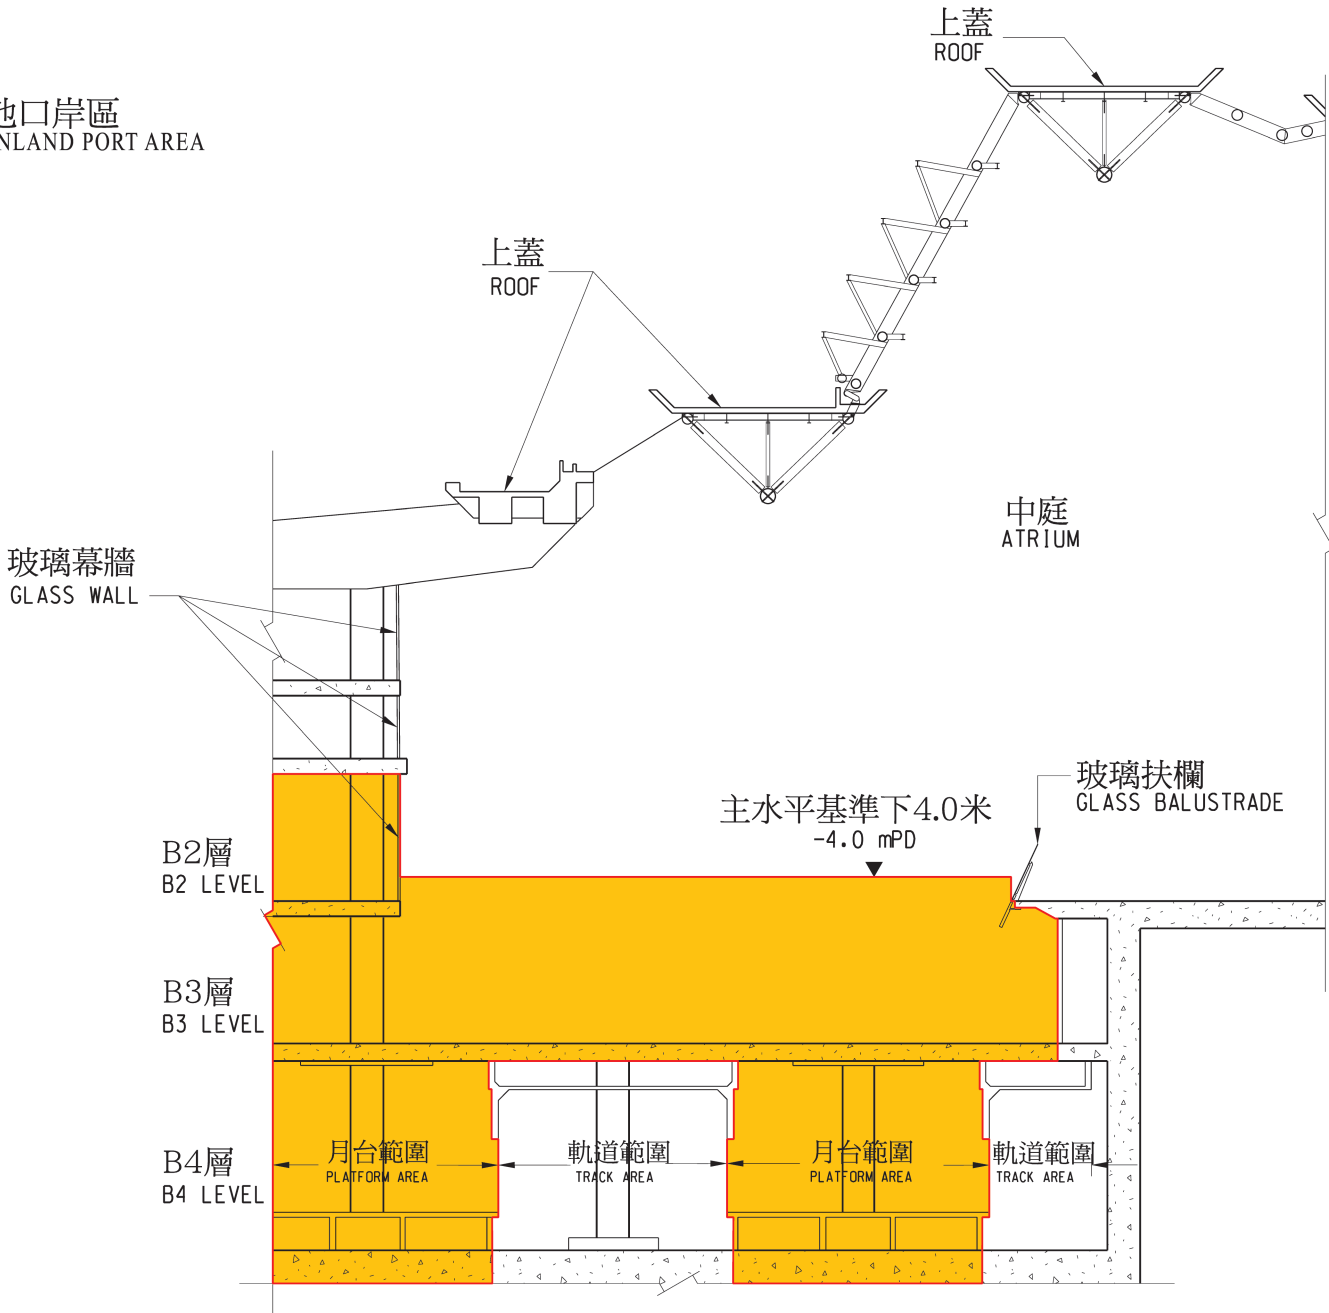

切面A-A
SECTION A-A

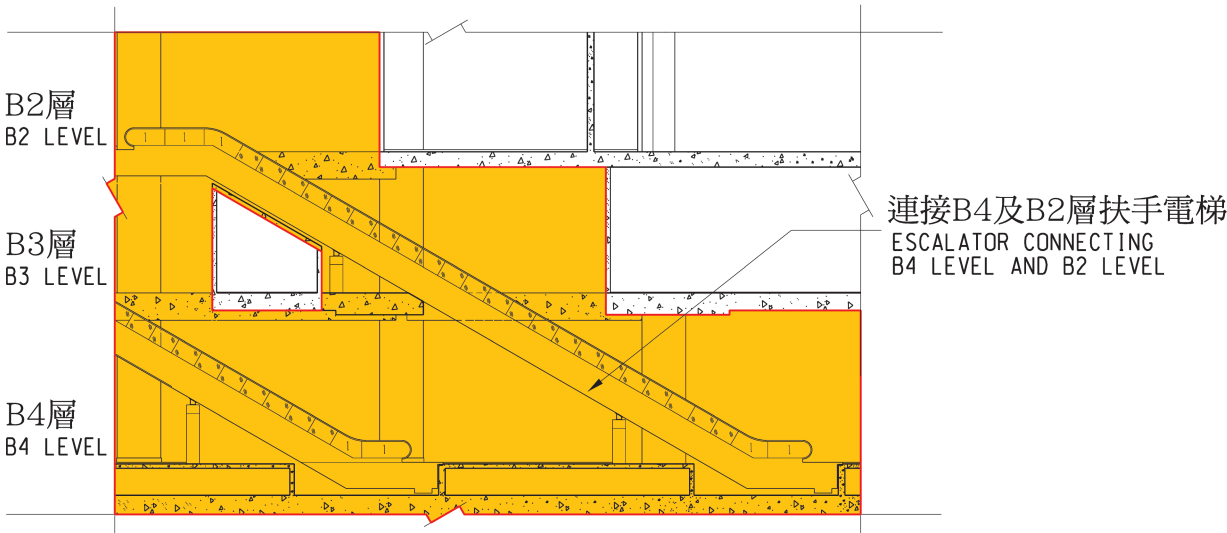

切面B-B
SECTION B-B

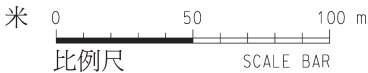

備註
NOTES

1. 連接B4層及B2層或連接B3層及B2層的扶手電梯/樓梯(如適用)的內地口岸區界線,參閱切面B-B。
REFER TO SECTION B-B FOR BOUNDARY LIMIT OF MAINLAND PORT AREA AT LOCATIONS OF ESCALATORS/STAIRCASE CONNECTING B4 LEVEL AND B2 LEVEL OR CONNECTING B3 LEVEL AND B2 LEVEL (AS APPLICABLE).
2. 其他備註見平面圖編號2。
SEE PLAN NO. 2 FOR OTHER NOTES.

圖則名稱 drawing title

平面圖編號1附件1：廣深港高速鐵路香港段
ANNEX 1 TO PLAN NO. 1 : HONG KONG SECTION OF
GUANGZHOU-SHENZHEN-HONG KONG EXPRESS RAIL LINK

姓名name	日期date	圖號 drawing no.	比例 scale
設計 designed C. H. CHENG 鄭卓軒	01/2018	HRWXRL002-SK1522	1:125 (A1) 1:250 (A3)
繪圖 drawn H. W. CHAU 周漢榮	01/2018	版權所有 COPYRIGHT RESERVED	
核對 checked K. Y. WONG 黃剛揚	01/2018	鐵路拓展處 RAILWAY DEVELOPMENT OFFICE	
核准 approved H. W. NGAI 魏漢華	01/2018	香港路政署 HIGHWAYS DEPARTMENT HONG KONG	

B2層界線點

BOUNDARY POINTS AT B2 LEVEL

界線點 BOUNDARY POINTS	坐標(東) EASTING (IN METRE)	坐標(北) NORTHING (IN METRE)
B2-1	834972.0 E	818208.3 N
B2-2	834986.6 E	818212.2 N
B2-3	83501.1 E	818413.7 N
B2-4	834996.9 E	818234.3 N
B2-5	83503.4 E	818219.2 N
B2-6	83504.1 E	818220.5 N
B2-7	83504.9 E	818238.3 N
B2-8	83505.1 E	818236.0 N
B2-9	83506.5 E	818232.9 N
B2-10	83506.5 E	818245.3 N
B2-11	83508.3 E	818236.6 N
B2-12	83508.0 E	818238.9 N
B2-13	835110.2 E	818241.8 N
B2-14	83513.0 E	818246.6 N
B2-15	835134.0 E	818263.6 N
B2-16	835124.3 E	818302.6 N
B2-17	83508.1 E	818294.6 N
B2-18	83507.6 E	818307.5 N
B2-19	83509.1 E	818335.1 N
B2-20	83507.1 E	818357.9 N
B2-21	83507.1 E	818386.7 N
B2-22	83508.9 E	818390.9 N
B2-23	83508.7 E	818395.7 N
B2-24	83509.6 E	818399.5 N
B2-25	83508.8 E	818445.0 N
B2-26	83508.0 E	818429.1 N
B2-27	83507.5 E	818418.8 N
B2-28	835062.9 E	818439.9 N
B2-29	83506.1 E	818423.9 N
B2-30	83507.6 E	818413.6 N
B2-31	83504.0 E	818434.7 N
B2-32	835038.9 E	818419.8 N

界線點 BOUNDARY POINTS	坐標(東) EASTING (IN METRE)	坐標(北) NORTHING (IN METRE)
B2-33	83503.7 E	818408.4 N
B2-34	83501.1 E	818429.6 N
B2-35	83507.3 E	818413.7 N
B2-36	835013.8 E	818403.3 N
B2-37	83500.5 E	818425.2 N
B2-38	83496.2 E	818392.4 N
B2-39	834990.1 E	818384.9 N
B2-40	83498.5 E	818373.5 N
B2-41	83497.6 E	818373.2 N
B2-42	834973.5 E	818372.4 N
B2-43	83497.1 E	81831.9 N
B2-44	834967.0 E	818346.0 N
B2-45	834973.1 E	818372.4 N
B2-46	834957.2 E	818316.0 N
B2-47	834959.4 E	818366.9 N
B2-48	834963.4 E	818315.6 N
B2-49	834975.9 E	818308.4 N
B2-50	834963.6 E	818385.5 N
B2-51	834967.9 E	818297.3 N
B2-52	834940.2 E	818297.2 N
B2-53	834950.9 E	818280.2 N
B2-54	834970.6 E	818284.9 N
B2-55	834976.0 E	818297.9 N
B2-56	834971.9 E	818289.6 N
B2-57	834992.2 E	818282.1 N
B2-58	834995.4 E	818279.8 N
B2-59	834986.3 E	818261.5 N
B2-60	834968.0 E	818272.0 N
B2-61	834954.4 E	818270.0 N
B2-62	834949.4 E	818267.3 N
B2-63	834949.4 E	818267.3 N
B2-64	834963.1 E	818217.4 N

B3層界線點

BOUNDARY POINTS AT B3 LEVEL

界線點 BOUNDARY POINTS	坐標(東) EASTING (IN METRE)	坐標(北) NORTHING (IN METRE)
B3-1	834959.1 E	818179.1 N
B3-2	834976.6 E	818177.9 N
B3-3	834988.0 E	818176.7 N
B3-4	834994.3 E	818162.4 N
B3-5	835017.5 E	818178.3 N
B3-6	835022.8 E	818169.1 N
B3-7	835029.3 E	818168.4 N
B3-8	835045.2 E	818172.1 N
B3-9	835060.8 E	818152.5 N
B3-10	835067.2 E	818154.0 N
B3-11	835061.5 E	818178.0 N
B3-12	835052.2 E	818205.7 N
B3-13	835042.5 E	818247.0 N
B3-14	835058.3 E	818250.8 N
B3-15	835063.7 E	818240.4 N
B3-16	835080.2 E	818255.9 N
B3-17	835085.6 E	818245.6 N
B3-18	835100.0 E	818260.6 N
B3-19	835107.5 E	818250.7 N
B3-20	835115.5 E	818266.6 N
B3-21	835129.4 E	818255.9 N
B3-22	835134.1 E	818273.4 N
B3-23	835127.0 E	818303.5 N
B3-24	835124.4 E	818303.6 N
B3-25	835124.8 E	818313.1 N
B3-26	835121.0 E	818319.0 N
B3-27	835115.5 E	818352.2 N
B3-28	835108.5 E	818372.6 N
B3-29	835110.6 E	818373.1 N
B3-30	835098.6 E	818424.0 N
B3-31	835086.5 E	818437.8 N
B3-32	835084.3 E	818425.4 N
B3-33	835078.7 E	818418.7 N
B3-34	835064.6 E	818432.7 N
B3-35	835057.3 E	818418.9 N
B3-36	835056.5 E	818413.7 N
B3-37	835042.7 E	818427.5 N
B3-38	835040.5 E	818415.1 N
B3-39	835035.6 E	818408.6 N
B3-40	835020.8 E	818422.4 N
B3-41	835013.5 E	818408.7 N
B3-42	835014.7 E	818403.7 N
B3-43	835001.2 E	818404.3 N
B3-44	835008.8 E	818372.1 N
B3-45	835029.9 E	818377.1 N
B3-46	835006.9 E	818369.7 N
B3-47	834999.5 E	818389.8 N
B3-48	834991.6 E	818376.9 N
B3-49	834970.4 E	818357.4 N
B3-50	834958.8 E	818382.5 N
B3-51	834944.1 E	818384.4 N
B3-52	834928.4 E	818434.7 N
B3-53	834924.5 E	818381.0 N
B3-54	834936.6 E	818376.5 N
B3-55	834936.9 E	818364.5 N
B3-56	834912.4 E	818372.1 N
B3-57	834933.5 E	818287.6 N
B3-58	834947.5 E	818301.6 N
B3-59	834963.4 E	818307.8 N

界線點 BOUNDARY POINTS	坐標(東) EASTING (IN METRE)	坐標(北) NORTHING (IN METRE)
B3-60	834975.3 E	818184.4 N
B3-61	834985.3 E	818309.8 N
B3-62	834988.0 E	818296.6 N
B3-63	834994.5 E	818292.8 N
B3-64	834997.6 E	818289.1 N
B3-65	834998.1 E	818272.9 N
B3-66	834991.8 E	818250.2 N
B3-67	834987.1 E	818270.3 N
B3-68	834969.8 E	818266.3 N
B3-69	834955.0 E	818141.0 N
B3-70	834959.2 E	818244.9 N
B3-71	834941.1 E	818255.4 N
B3-72	835063.0 E	818222.2 N
B3-73	835067.8 E	818222.9 N
B3-74	835070.6 E	818223.5 N
B3-75	835067.7 E	818236.2 N
B3-76	835064.9 E	818235.5 N
B3-77	835062.0 E	818234.9 N
B3-78	835086.9 E	818227.4 N
B3-79	835092.5 E	818267.7 N
B3-80	835089.6 E	818241.3 N
B3-81	835083.9 E	818240.0 N
B3-82	835108.9 E	818232.5 N
B3-83	835114.5 E	818233.9 N
B3-84	835111.5 E	818246.5 N
B3-85	835105.9 E	818245.2 N
B3-86	835133.7 E	818224.4 N
B3-87	835139.6 E	818225.8 N
B3-88	835133.0 E	818253.9 N
B3-89	835127.1 E	818252.5 N
B3-90	834999.6 E	818420.2 N
B3-91	835001.6 E	818420.6 N
B3-92	834998.1 E	818435.2 N
B3-93	834996.2 E	818434.8 N
B3-94	835017.4 E	818424.4 N
B3-95	835023.0 E	818425.7 N
B3-96	835019.6 E	818440.3 N
B3-97	835013.9 E	818439.0 N
B3-98	835038.8 E	818431.6 N
B3-99	835044.4 E	818433.0 N
B3-100	835041.5 E	818445.5 N
B3-101	835035.8 E	818444.1 N
B3-102	835061.2 E	818434.6 N
B3-103	835066.7 E	818436.7 N
B3-104	835063.3 E	818450.6 N
B3-105	835057.7 E	818449.3 N
B3-106	835083.0 E	818439.7 N
B3-107	835088.8 E	818441.1 N
B3-108	835083.0 E	818465.8 N
B3-109	835076.7 E	818464.1 N
B3-110	834984.2 E	818272.5 N
B3-111	834986.2 E	818272.9 N
B3-112	834982.3 E	818289.4 N
B3-113	834980.4 E	818288.9 N
B3-114	834955.2 E	818268.9 N
B3-115	834957.3 E	818269.4 N
B3-116	834954.1 E	818282.7 N
B3-117	834952.0 E	818282.2 N

B4層界線點

BOUNDARY POINTS AT B4 LEVEL

界線點 BOUNDARY POINTS	坐標(東) EASTING (IN METRE)	坐標(北) NORTHING (IN METRE)
B4-1	834955.6 E	818024.2 N
B4-2	835085.9 E	818046.1 N
B4-3	835094.6 E	818060.2 N
B4-4	835175.6 E	818079.3 N
B4-5	835163.2 E	818138.8 N
B4-6	835058.7 E	818559.3 N
B4-7	835051.8 E	818573.4 N
B4-8	835051.8 E	818574.1 N
B4-9	835051.3 E	818561.5 N
B4-10	835150.3 E	818141.0 N
B4-11	835165.5 E	818082.4 N
B4-12	835153.1 E	818079.4 N
B4-13	835140.1 E	818138.6 N
B4-14	835041.0 E	818559.0 N
B4-15	835037.0 E	818588.3 N
B4-16	835029.9 E	818569.3 N
B4-17	835029.3 E	818556.3 N
B4-18	835128.4 E	818158.8 N
B4-19	835143.6 E	818077.1 N
B4-20	835131.2 E	818074.2 N
B4-21	835118.2 E	818133.4 N
B4-22	835039.1 E	818533.9 N
B4-23	835031.5 E	818563.2 N
B4-24	835007.9 E	818564.5 N
B4-25	835007.4 E	81851.1 N
B4-26	835106.5 E	818130.6 N
B4-27	835121.7 E	818072.0 N
B4-28	835109.3 E	818069.0 N
B4-29	835096.3 E	818128.2 N
B4-30	834997.2 E	818548.7 N
B4-31	834992.1 E	818562.6 N
B4-32	834986.0 E	818559.5 N
B4-33	834985.6 E	818546.0 N
B4-34	835084.6 E	818125.5 N
B4-35	835099.8 E	818066.8 N
B4-36	835087.4 E	818063.9 N
B4-37	835074.4 E	818123.1 N
B4-38	834975.3 E	818543.5 N
B4-39	834971.2 E	818532.8 N
B4-40	834963.1 E	818523.9 N
B4-41	834965.8 E	818541.5 N
B4-42	834999.2 E	818390.5 N
B4-43	834955.6 E	818390.0 N
B4-44	835006.7 E	818393.5 N
B4-45	835056.7 E	818127.3 N
B4-46	835076.1 E	818049.1 N

平面圖編號 1 附件 2


備註 1. 所有坐標均依據「香港1980方格網」。
NOTE ALL COORDINATES ARE OF HONG KONG 1980 GRID SYSTEM.

平面圖編號1附件2：廣深港高速鐵路香港段

內地口岸區界線點坐標

ANNEX 2 TO PLAN NO. 1: HONG KONG SECTION OF GUANGZHOU-SHENZHEN-HONG KONG EXPRESS RAIL LINK
COORDINATES OF BOUNDARY POINTS OF MAINLAND PORT AREA

圖則名稱 drawing title	設計 designed	姓名 name	日期 date	圖號 drawing no.	比例 scale
	繪圖 drawn	C. H. CHENG 鄭卓軒	01/2018	HRW/XRL002-SK1526	
	核對 checked	H. W. CHAU 周漢榮	01/2018	版權所有 鐵路拓展處 RAILWAY DEVELOPMENT OFFICE	
	核准 approved	K. Y. WONG 黃剛揚	01/2018	香港路政署 HIGHWAYS DEPARTMENT HONG KONG	
		H. W. NGAI 關漢華	01/2018		

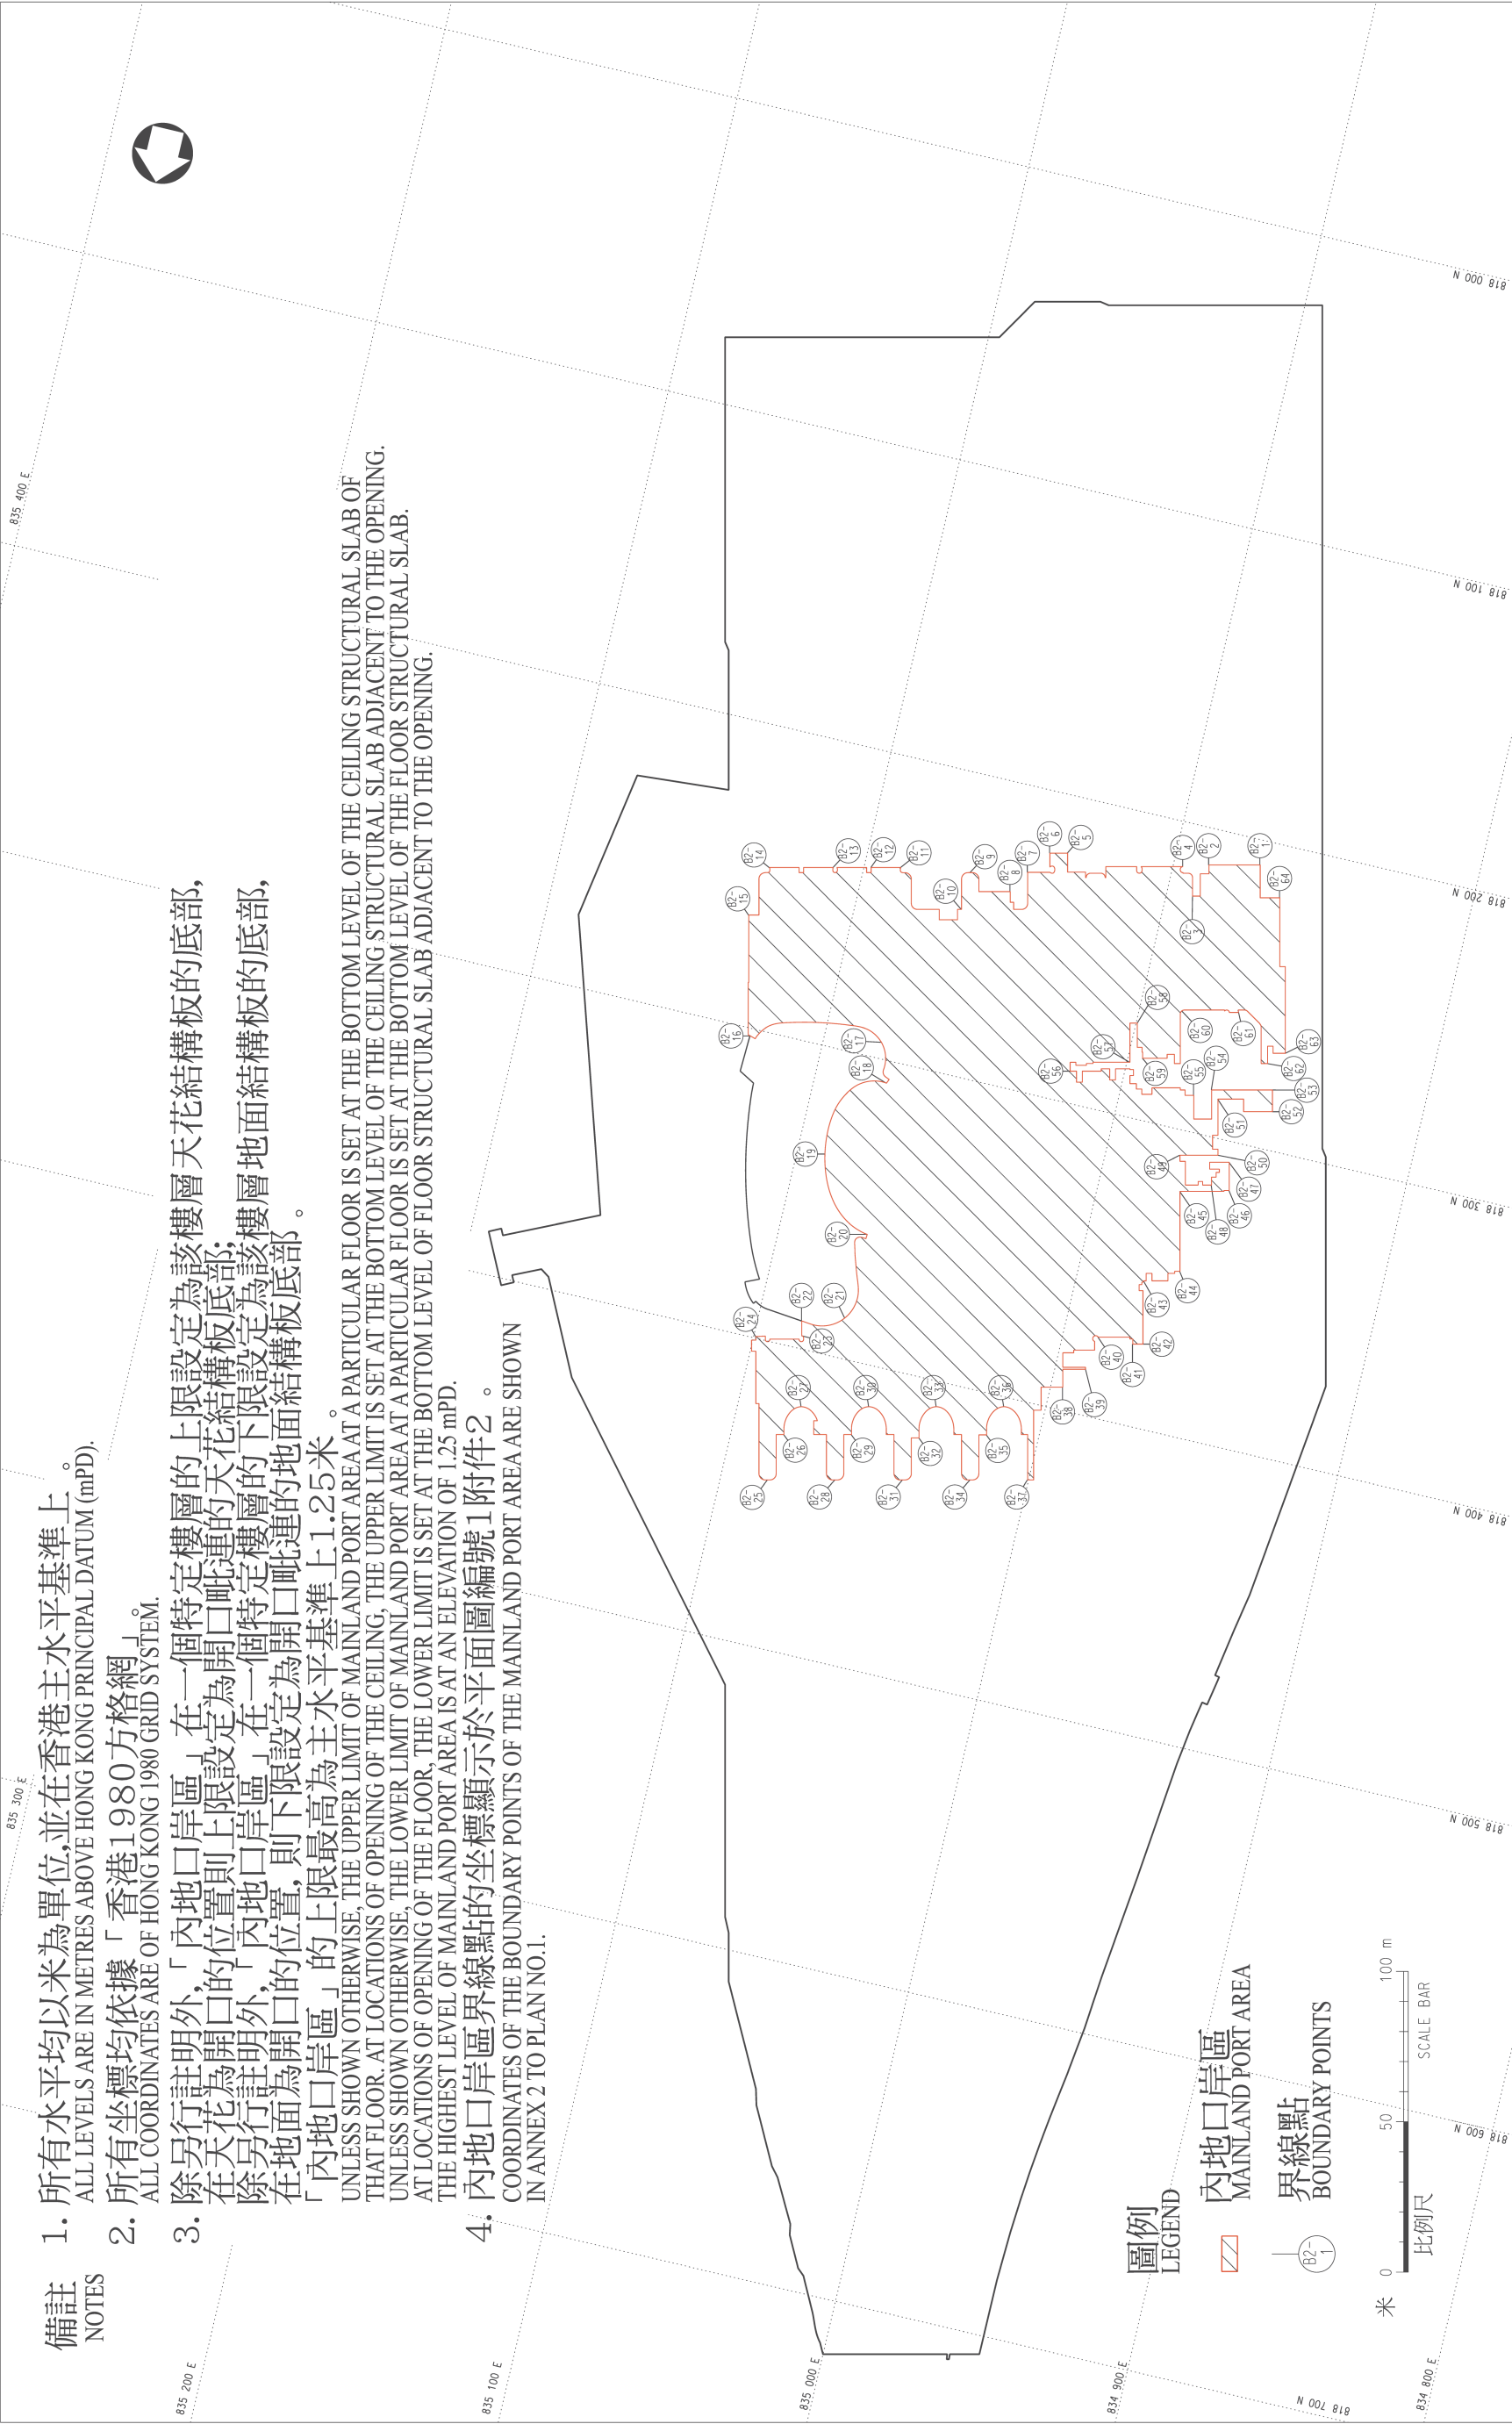

備註
NOTES

1. 所有水平均以米為單位,並在香港主水平基準上。
ALL LEVELS ARE IN METRES ABOVE HONG KONG PRINCIPAL DATUM (mPD).

2. 所有坐標均依據「香港1980方格網」。
ALL COORDINATES ARE OF HONG KONG 1980 GRID SYSTEM.

3. 除另行註明外,「內地口岸區」在一個特定樓層的上限設定為該樓層天花結構板的底部,在天花為開口的位置則上限設定為開口毗連的天花結構板底部;除另行註明外,「內地口岸區」在一個特定樓層的下限設定為該樓層地面結構板的底部,在地面為開口的位置,則下限設定為開口毗連的地面結構板底部。
「內地口岸區」的上限最高為主水平基準上1.25米。

UNLESS SHOWN OTHERWISE, THE UPPER LIMIT OF MAINLAND PORT AREA AT A PARTICULAR FLOOR IS SET AT THE BOTTOM LEVEL OF THE CEILING STRUCTURAL SLAB OF THAT FLOOR. AT LOCATIONS OF OPENING OF THE CEILING, THE UPPER LIMIT IS SET AT THE BOTTOM LEVEL OF THE CEILING STRUCTURAL SLAB ADJACENT TO THE OPENING. UNLESS SHOWN OTHERWISE, THE LOWER LIMIT OF MAINLAND PORT AREA AT A PARTICULAR FLOOR IS SET AT THE BOTTOM LEVEL OF THE FLOOR STRUCTURAL SLAB. AT LOCATIONS OF OPENING OF THE FLOOR, THE LOWER LIMIT IS SET AT THE BOTTOM LEVEL OF FLOOR STRUCTURAL SLAB ADJACENT TO THE OPENING. THE HIGHEST LEVEL OF MAINLAND PORT AREA IS AT AN ELEVATION OF 1.25 mPD.

4. 內地口岸區界線點的坐標顯示於平面圖編號1附件2。
COORDINATES OF THE BOUNDARY POINTS OF THE MAINLAND PORT AREA ARE SHOWN IN ANNEX 2 TO PLAN NO.1.

平面圖編號2：廣深港高速鐵路香港段
西九龍站B2層 - 內地口岸區界線點

PLAN NO. 2: HONG KONG SECTION OF GUANGZHOU-SHENZHEN-HONG KONG EXPRESS RAIL LINK
B2 LEVEL OF WEST KOWLOON STATION - BOUNDARY POINTS OF MAINLAND PORT AREA

設計 design drawn	姓名 name	日期 date	圖號 drawing no.	比例 scale
繪圖 drawn	C. H. CHENG 鄭卓軒	01/2018	HRW XRL002-SK1523	1:1000 (A1)
核對 checked	H. W. CHAU 周漢榮	01/2018	版權所有 COPYRIGHT RESERVED	1:2000 (A3)
核准 approved	K. Y. WONG 黃剛陽	01/2018	鐵路拓展處 RAILWAY DEVELOPMENT OFFICE	
	H. W. NGAI 龔漢華	01/2018	香港路政署 HIGHWAYS DEPARTMENT HONG KONG	

圖例
LEGEND

內地口岸區
MAINLAND PORT AREA

界線點
BOUNDARY POINTS

比例尺
SCALE BAR

米
m

0 50 100

835 100 E 835 200 E 834 900 E 834 800 E 818 700 N 818 600 N 818 500 N 818 400 N 818 300 N 818 200 N 818 100 N 818 000 N

835 300 E 835 200 E 834 900 E 834 800 E 818 700 N 818 600 N 818 500 N 818 400 N 818 300 N 818 200 N 818 100 N 818 000 N

圖則名稱 Drawing Title
平面圖編號3：廣深港高速鐵路香港段
西九龍站B3層 - 內地口岸區界線點
PLAN NO. 3 : HONG KONG SECTION OF GUANGZHOU-SHENZHEN-HONG KONG EXPRESS RAIL LINK
B3 LEVEL OF WEST KOWLOON STATION - BOUNDARY POINTS OF MAINLAND PORT AREA

設計
designed
繪圖
drawn
校對
checked
核准
approved

姓名 Name
C.H. CHENG 鄭卓軒
H.W. CHAU 周漢榮
K.Y. WONG 黃耀揚
H.W. NGAI 魏漢華

日期 Date
01/2018
01/2018
01/2018
01/2018

圖號 Drawing no.
HRWXRL002-SK1524
版權所有
鐵路拓展處 RAILWAY DEVELOPMENT OFFICE

比例 Scale
1:1000 (A1)
1:2000 (A3)
COPYRIGHT RESERVED

香港路政署
HIGHWAYS DEPARTMENT HONG KONG

備註 1. 備註見平面圖編號2。
NOTE SEE PLAN NO. 2 FOR OTHER NOTES.

平面圖編號 4



圖面名稱 drawing title		日期 date	姓名 name	圖號 drawing no.	比例 scale
平面圖編號4：廣深港高速鐵路香港段 西九龍站B4層 - 內地口岸區界線點 PLAN NO. 4: HONG KONG SECTION OF GUANGZHOU-SHENZHEN-HONG KONG EXPRESS RAIL LINK B4 LEVEL OF WEST KOWLOON STATION - BOUNDARY POINTS OF MAINLAND PORT AREA		01/2018	C. H. CHENG 鄭卓軒	HRWXRL002-SK1525	1:1000 (A1) 1:2000 (A3)
繪圖 drawn		01/2018	H. W. CHAU 周漢榮	版權所有 COPYRIGHT RESERVED	
核對 checked		01/2018	K. Y. WONG 黃麗揚	鐵路拓展處 RAILWAY DEVELOPMENT OFFICE	
核准 approved		01/2018	H. W. NGAI 龔漢華	香港路政署 HIGHWAYS DEPARTMENT HONG KONG	

附表 3

[第 2 條]

石崗列車停放處



備註
NOTES

- 1. 所有水平均以米為單位，並在香港主水平基準上。
ALL LEVELS ARE IN METRES ABOVE HONG KONG PRINCIPAL DATUM (mPD).
- 2. 所有坐標均依據「香港1980方格網」。
ALL COORDINATES ARE OF HONG KONG 1980 GRID SYSTEM.
- 3. 石崗列車停放處的最低為主水平基準上14.4米。
THE LOWEST LEVEL OF SHEK KONG STABLING SIDINGS IS AT AN ELEVATION OF 14.4 mPD.

位置圖


LOCATION PLAN

比例

1:200 000 (A1)

SCALE

1:400 000 (A3)

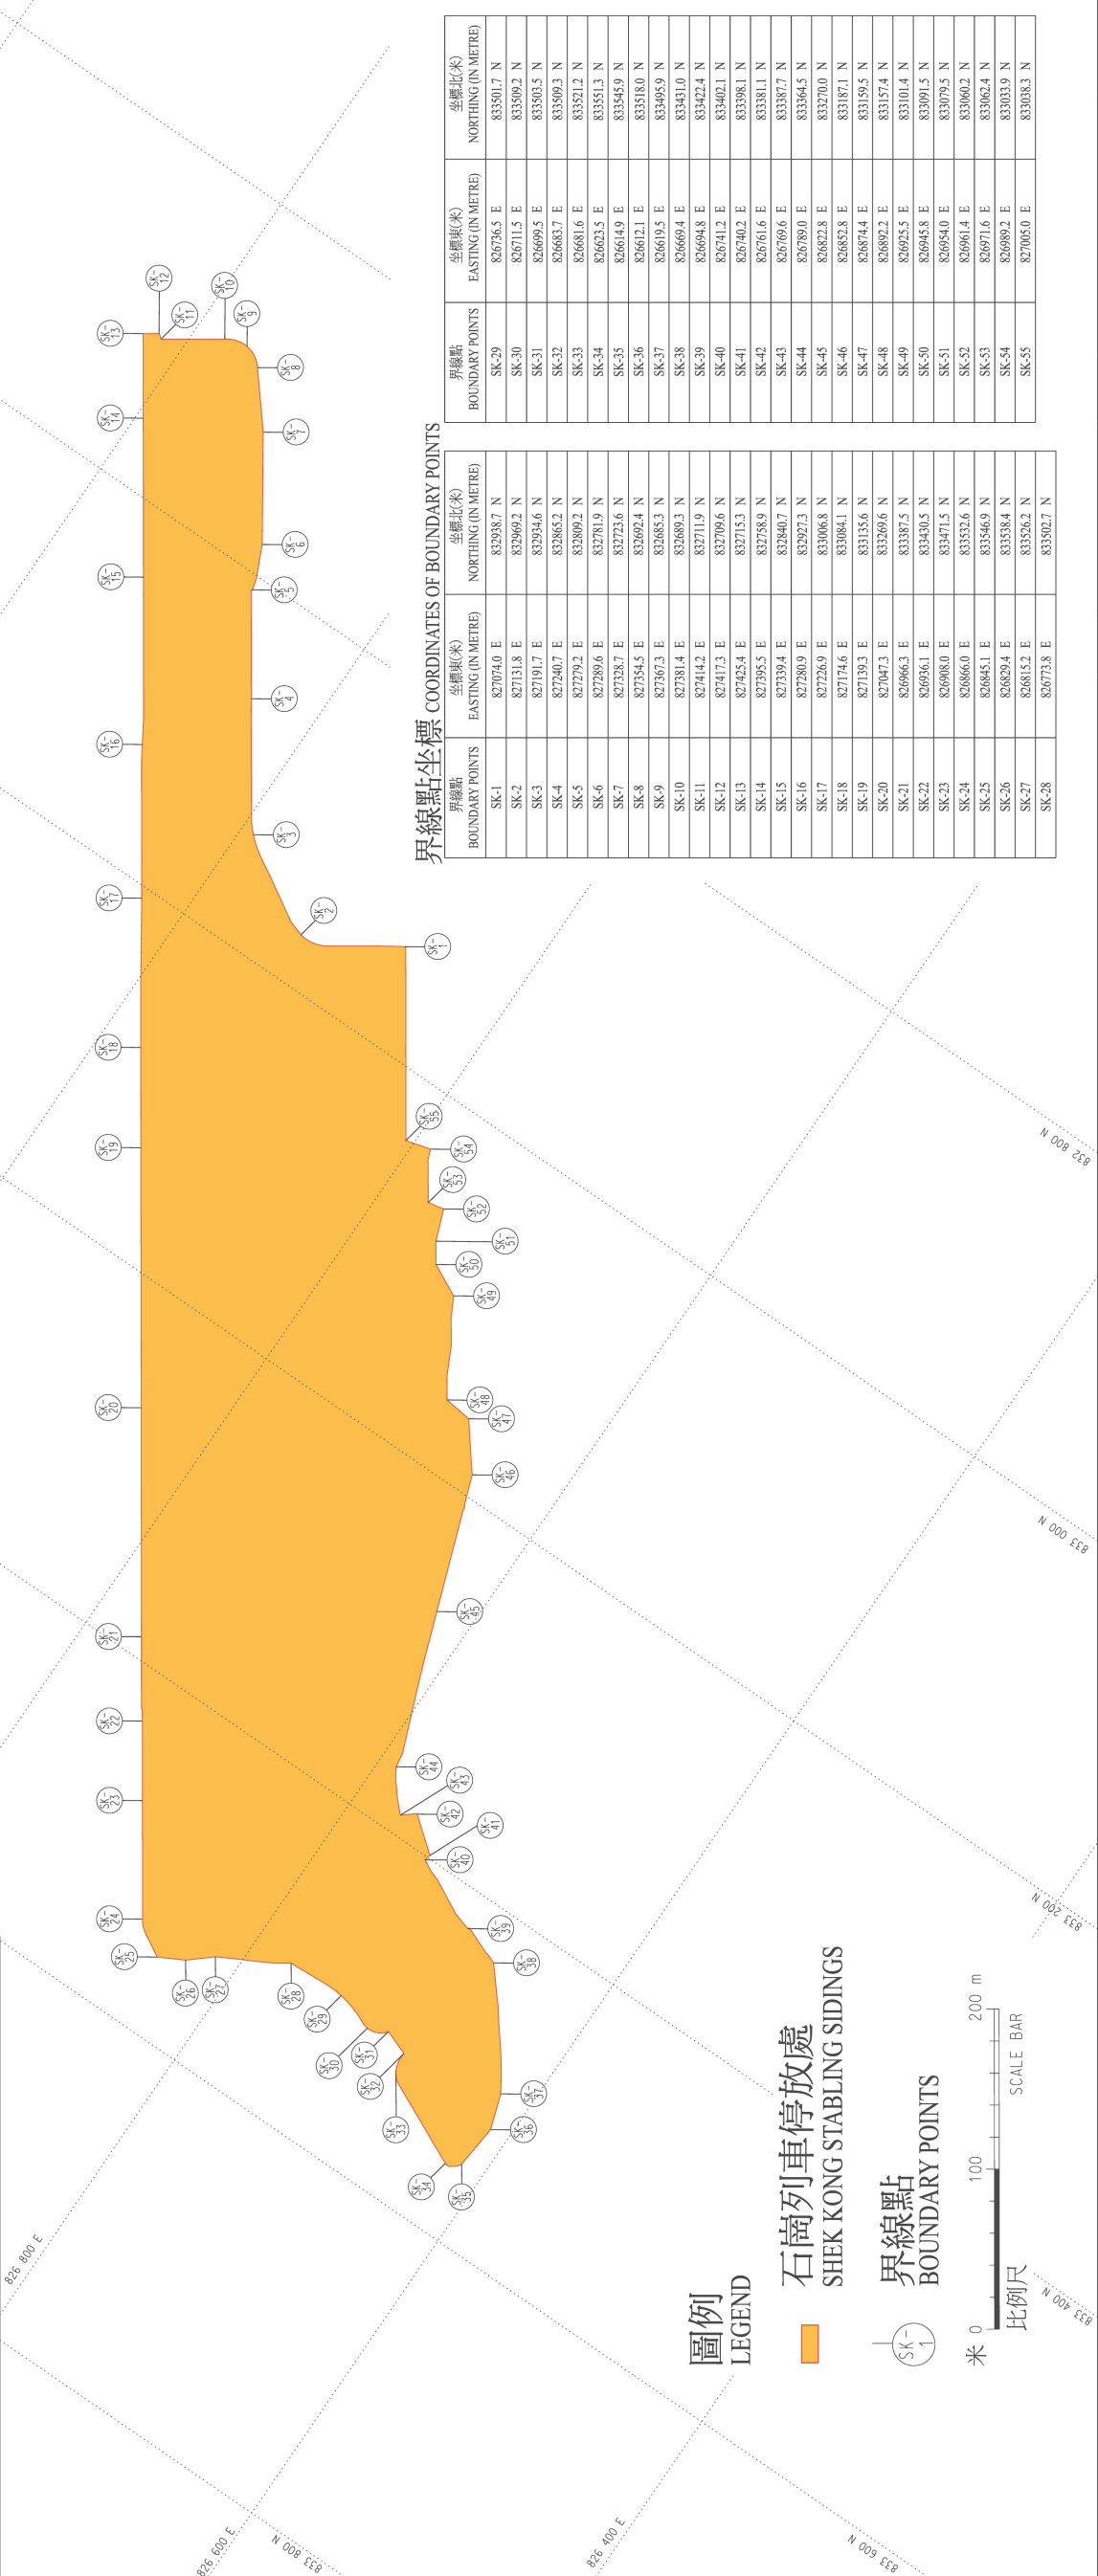

界線點坐標 COORDINATES OF BOUNDARY POINTS

界線點	坐標(米)		界線點	坐標(米)	
	EASTING (IN METRE)	NORTHING (IN METRE)		EASTING (IN METRE)	NORTHING (IN METRE)
SK-1	827074.0 E	832938.7 N	SK-29	826736.5 E	833501.7 N
SK-2	827131.8 E	832969.2 N	SK-30	826711.5 E	833509.2 N
SK-3	827191.7 E	832934.6 N	SK-31	826699.5 E	833503.5 N
SK-4	827240.7 E	832865.2 N	SK-32	826683.7 E	833509.3 N
SK-5	827279.2 E	832809.2 N	SK-33	826681.6 E	833521.2 N
SK-6	827289.6 E	832781.9 N	SK-34	826623.5 E	833551.3 N
SK-7	827328.7 E	832723.6 N	SK-35	826614.9 E	833545.9 N
SK-8	827354.5 E	832692.4 N	SK-36	826612.1 E	833518.0 N
SK-9	827367.3 E	832685.3 N	SK-37	826619.5 E	833495.9 N
SK-10	827381.4 E	832689.3 N	SK-38	826669.4 E	833431.0 N
SK-11	827414.2 E	832711.9 N	SK-39	826694.8 E	833422.4 N
SK-12	827417.3 E	832709.6 N	SK-40	826741.2 E	833402.1 N
SK-13	827425.4 E	832715.3 N	SK-41	826740.2 E	833398.1 N
SK-14	827395.5 E	832758.9 N	SK-42	826761.6 E	833381.1 N
SK-15	827339.4 E	832840.7 N	SK-43	826769.6 E	833387.7 N
SK-16	827380.9 E	832927.3 N	SK-44	826789.0 E	833364.5 N
SK-17	827226.9 E	833006.8 N	SK-45	826822.8 E	833270.0 N
SK-18	827174.6 E	833084.1 N	SK-46	826852.8 E	833187.1 N
SK-19	827139.3 E	833135.6 N	SK-47	826874.4 E	833159.5 N
SK-20	827047.3 E	833269.6 N	SK-48	826892.2 E	833157.4 N
SK-21	826966.3 E	833387.5 N	SK-49	826925.5 E	833101.4 N
SK-22	826956.1 E	833450.5 N	SK-50	826945.8 E	833091.5 N
SK-23	826908.0 E	833471.5 N	SK-51	826954.0 E	833079.5 N
SK-24	826866.0 E	833532.6 N	SK-52	826961.4 E	833060.2 N
SK-25	826845.1 E	833546.9 N	SK-53	826971.6 E	833062.4 N
SK-26	826829.4 E	833538.4 N	SK-54	826989.2 E	833033.9 N
SK-27	826815.2 E	833526.2 N	SK-55	827005.0 E	833038.3 N

圖例

LEGEND

石崗列車停放處

SHEK KONG STABLING SIDINGS

界線點

BOUNDARY POINTS

米

0

100

200 m

比例尺

SCALE BAR

圖則名稱 drawing title 廣深港高速鐵路香港段 石崗列車停放處界線點 HONG KONG SECTION OF GUANGZHOU-SHENZHEN-HONG KONG EXPRESS RAIL LINK BOUNDARY POINTS OF SHEK KONG STABLING SIDINGS	設計 designed 繪圖 drawn 核對 checked 核准 approved	姓名 name Y. F. NG H. W. CHAU W. K. CHAN H. W. NGAI	日期 date 01/2018 01/2018 01/2018 01/2018	圖號 drawing no. HRWXRL002-SK1499 版權所有 鐵路拓展處 RAILWAY DEVELOPMENT OFFICE 香港路政署 HIGHWAYS DEPARTMENT HONG KONG	比例 scale 1:2000 (A1) 1:4000 (A3)

附表 4

[第 7 條]

為第 7(3)(a) 條指明的命令

1. 根據《入境條例》(第 115 章) 發出的遞解離境令，包括因該條例附表 2 第 13 條而視為如此發出的命令。
 2. 根據《入境條例》(第 115 章) 發出的遣送離境令。
 3. 根據《預防及控制疾病條例》(第 599 章) 或其規例作出的禁止某人在未經衛生主任的准許下離開香港的命令。
-

附表 5

[第 7 條]

為第 7(3)(c) 條指明的已有的法院命令

1. 屬以下形式的已有的法院命令——
 - (a) 所具效力是某人不得離開香港或不得將某人帶離香港的命令或指示；
 - (b) 根據《防止賄賂條例》(第 201 章) 第 17A(1) 條發出的通知書；
 - (c) 授權在任何植物、動物、貨物、物品或其他東西輸入香港之時或之後予以檢取或扣留的扣留令；或
 - (d) 禁止任何植物、動物、貨物、物品或其他東西輸入香港或從香港輸出的強制令。