


沙田第 14B 區第二期

地盤平面圖

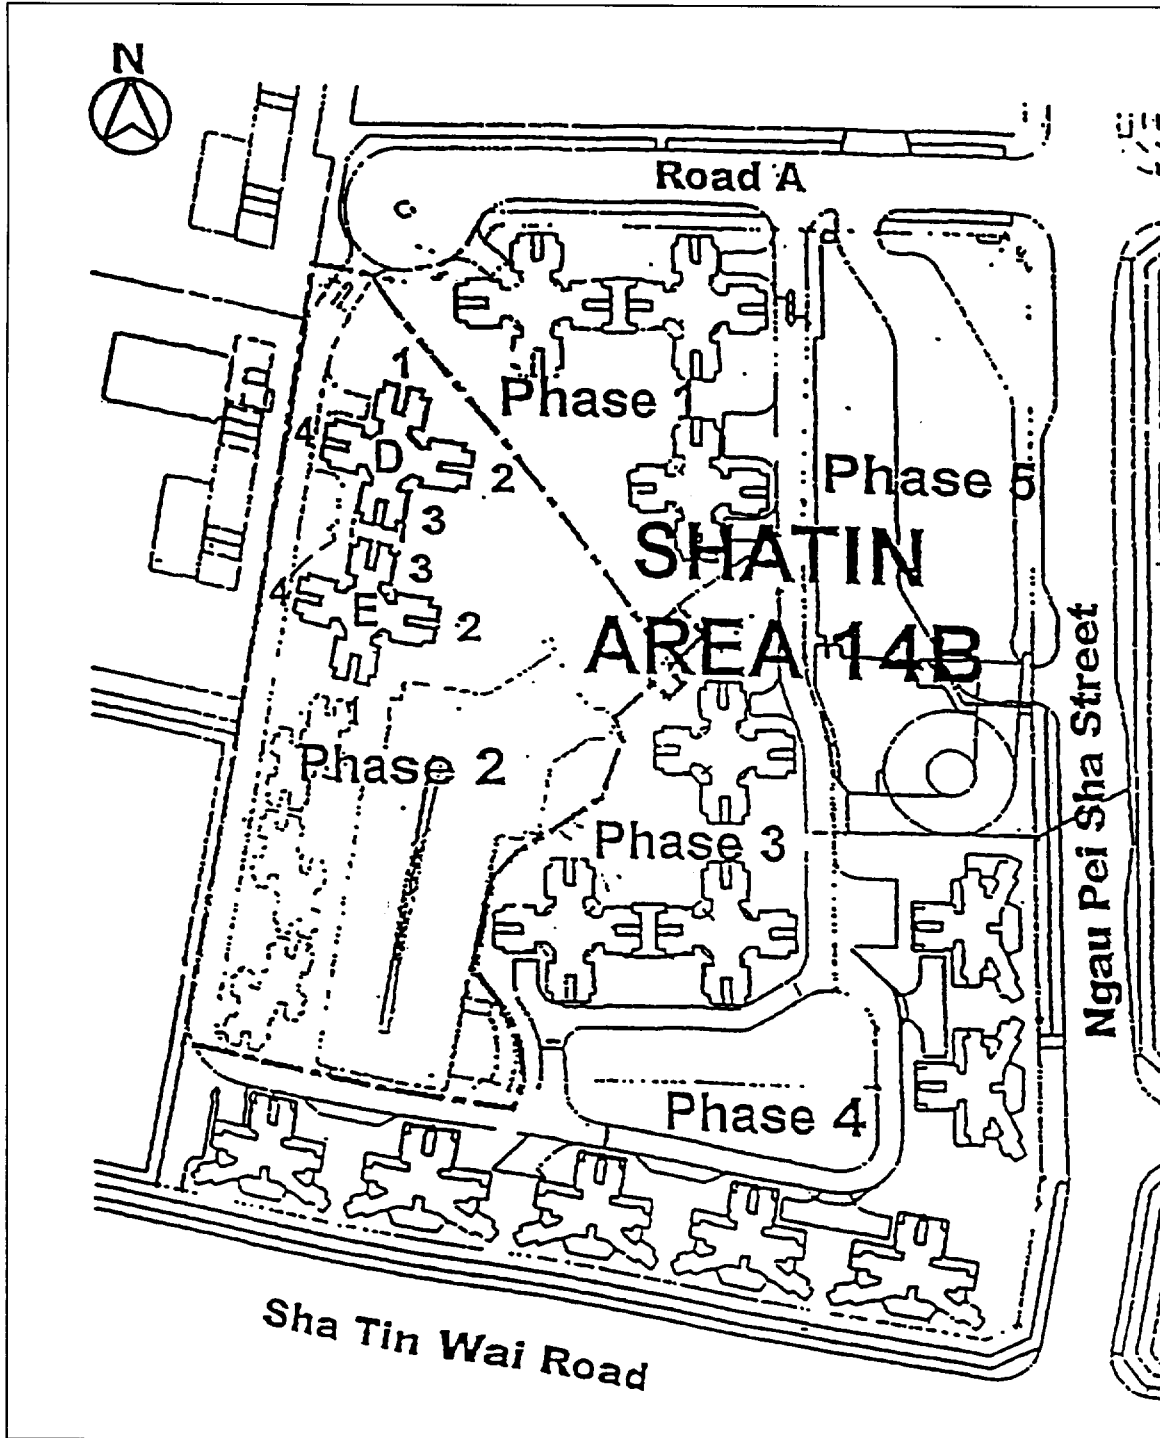

資料來源：房屋署