


東涌第 30 區第三期
扎鐵場位置圖

附錄 VII(3)

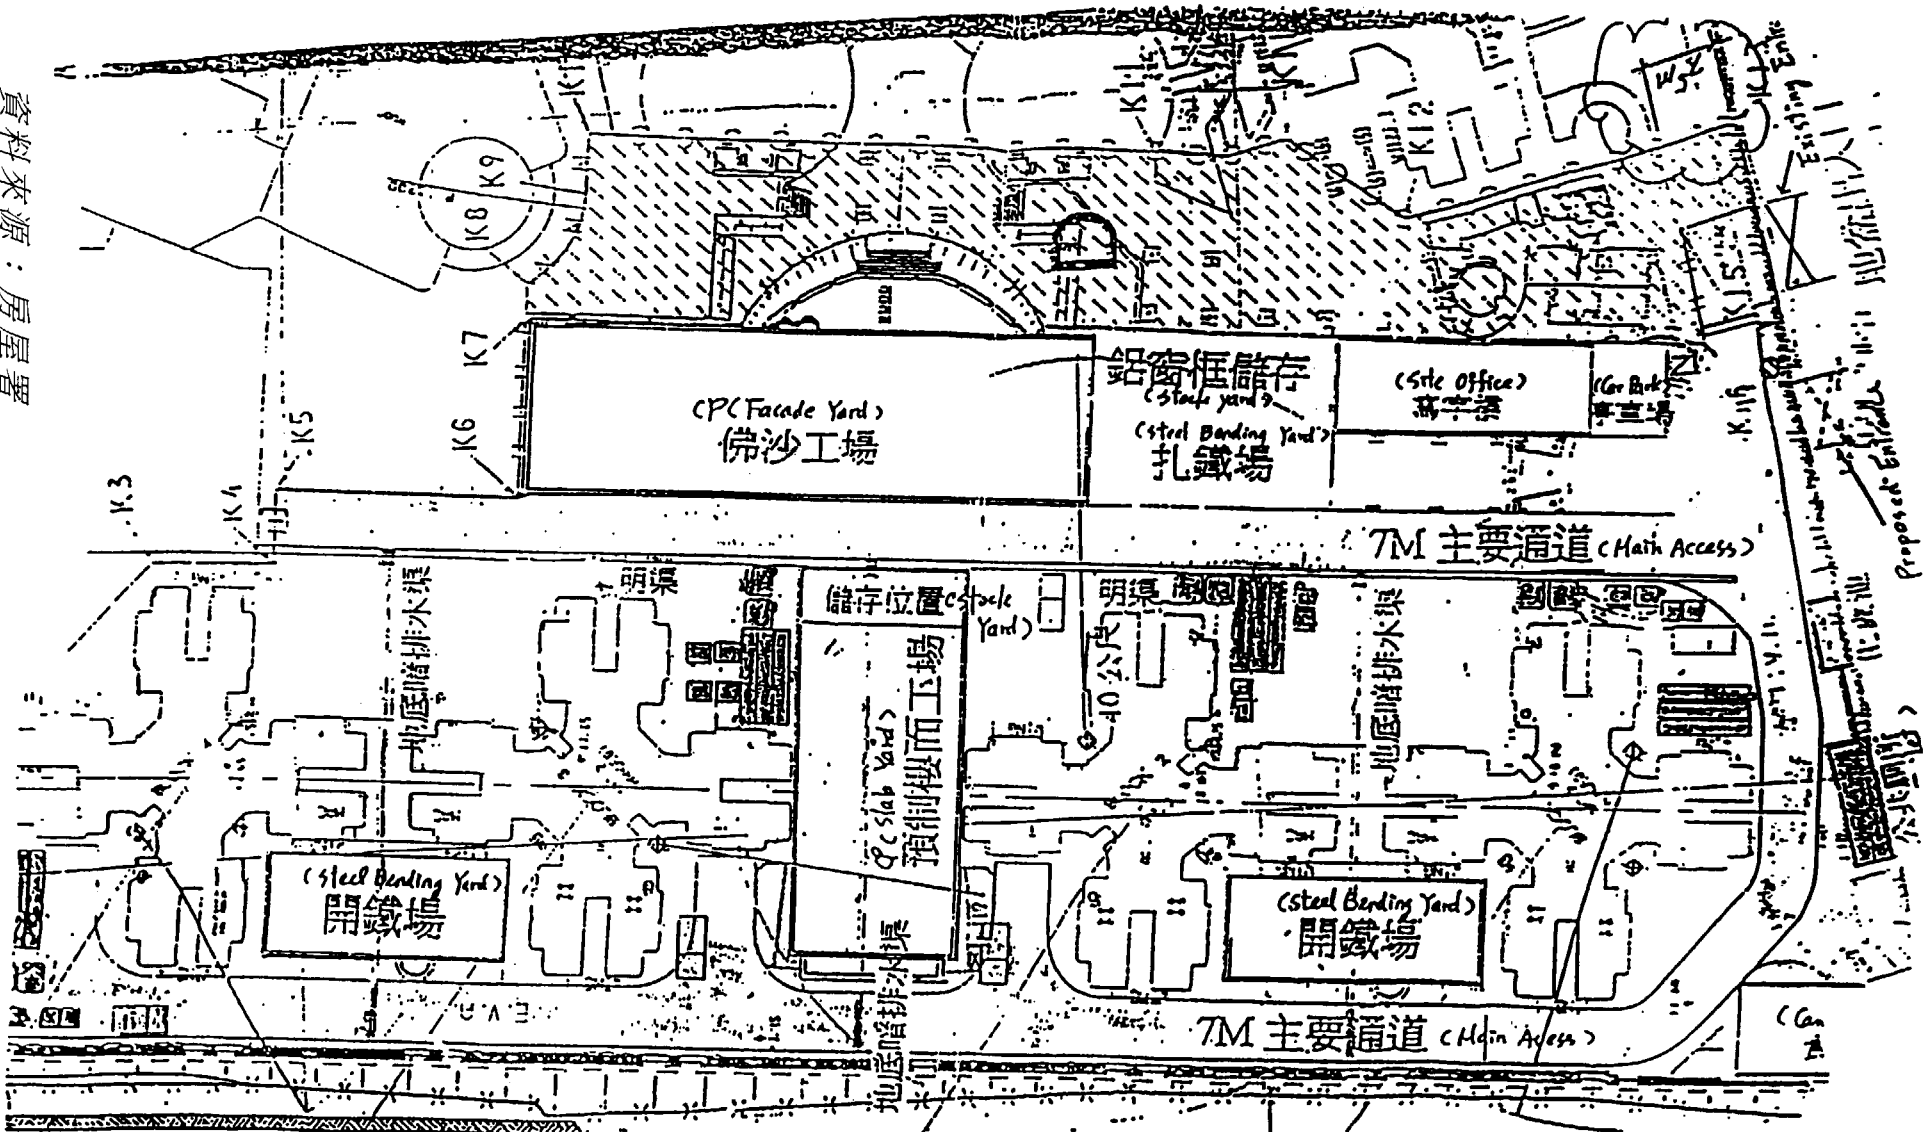

- 說明
- ⊙ 開土架 (Material Hoist)
 - ⊙ 天車架 (Tower Crane)
 - ⊙ 工人升降機 (Bogie-lift)
 - ⊙ 垃圾槽 (Refuse Shute)
 - ⊙ 看更亭 (Guard House)
 - ⊙ 預制樓面儲存位置 (Store Place for PC Slab)
 - ⊙ 佛沙儲存位置
 - ⊙ 乾牆儲存位置 (Store Place for Dry Wall)
 - ⊙ 落石屎槽口 (Concrete Mixer)
 - ⊙ 試力磚護理房 (Concrete Curing Room)

資料來源：房屋署