


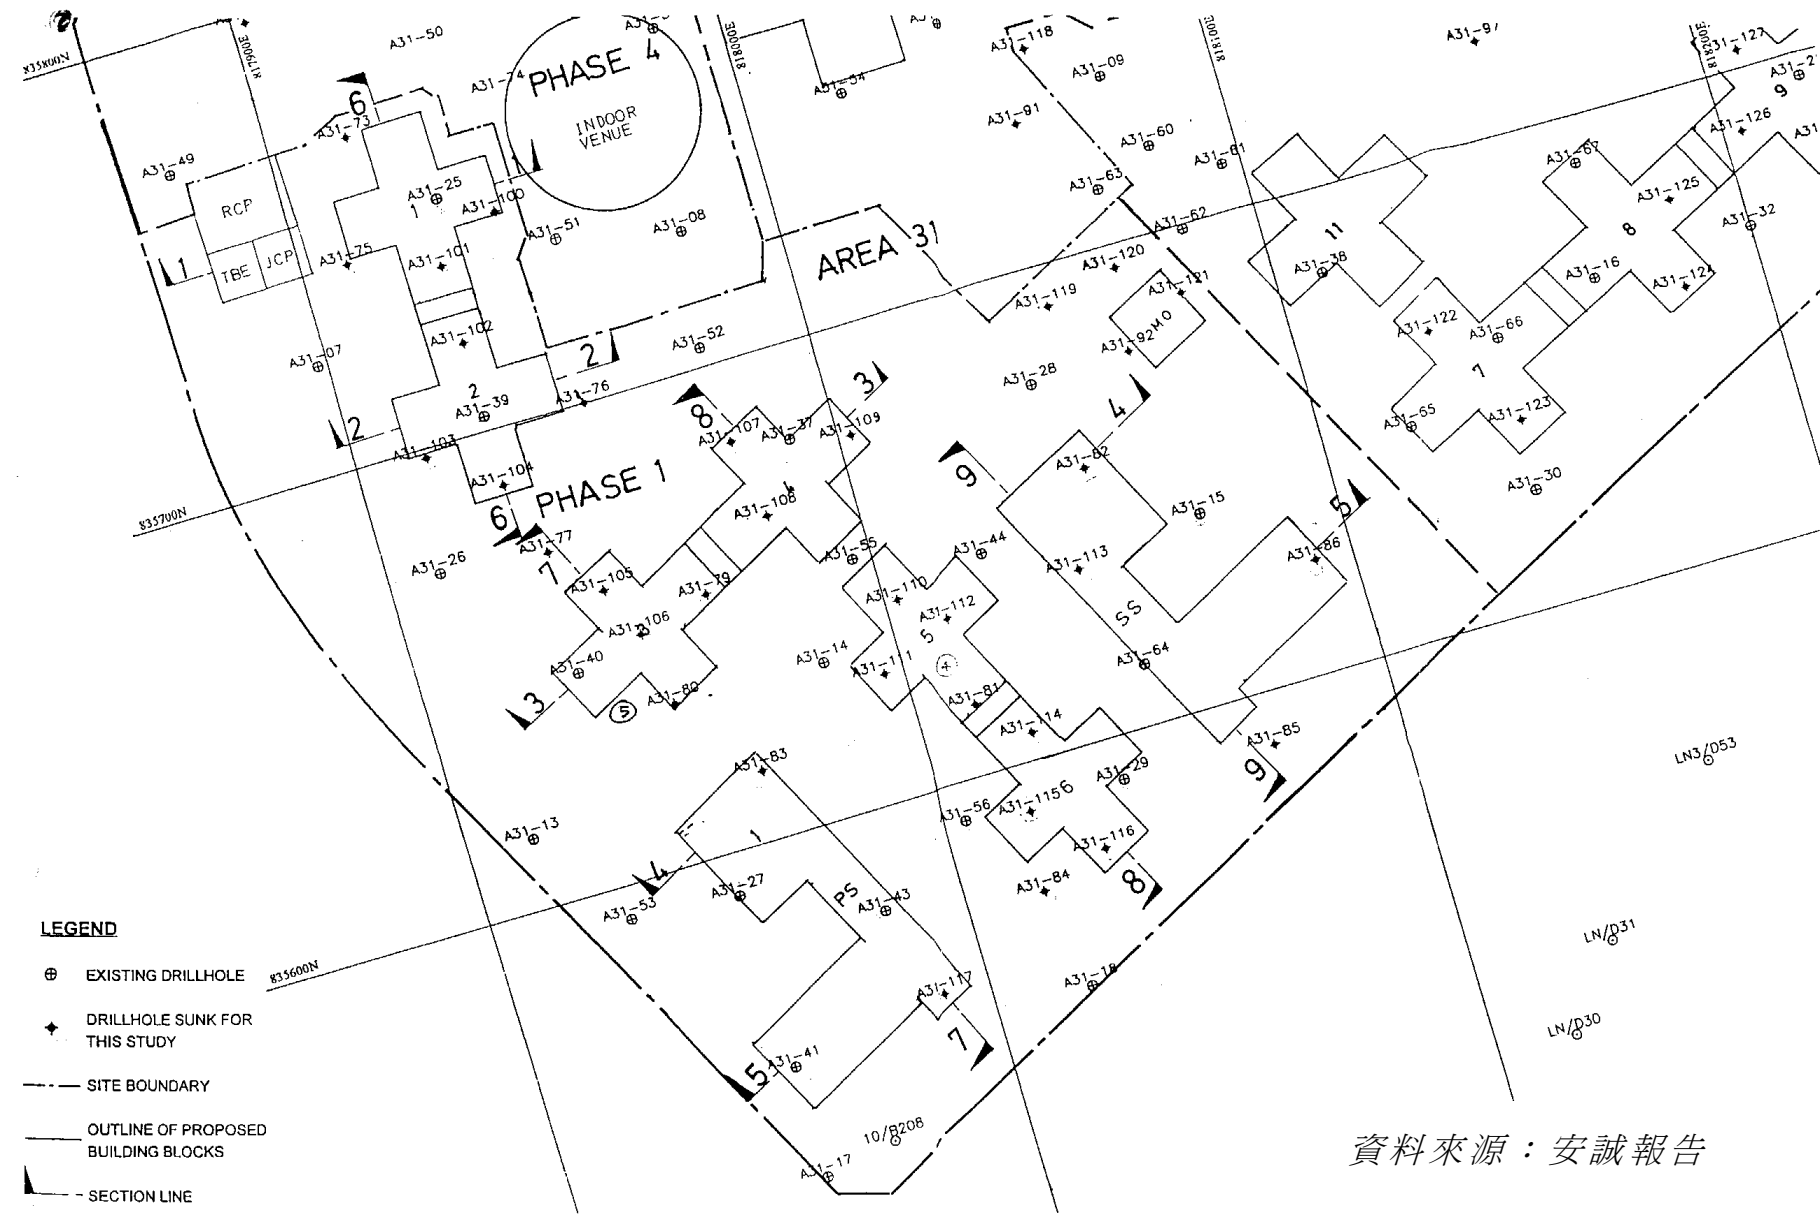

天水圍第31區第一期
安誠工程顧問有限公司
所鑽的53個鑽孔位置

附錄 8



資料來源：安誠報告

 Acer Consultants (Far East) Limited Consulting Engineers	 HONG KONG HOUSING AUTHORITY	Project : TIN SHUI WAI AREA 31 PHASE 1	Title : DRILLHOLE LOCATION PLAN	Figure No. : 2 Scale : 1 : 1000 Date: JAN. 96
--	--	---	------------------------------------	---