


位置圖 LOCATION PLAN

比例 SCALE 1:20000

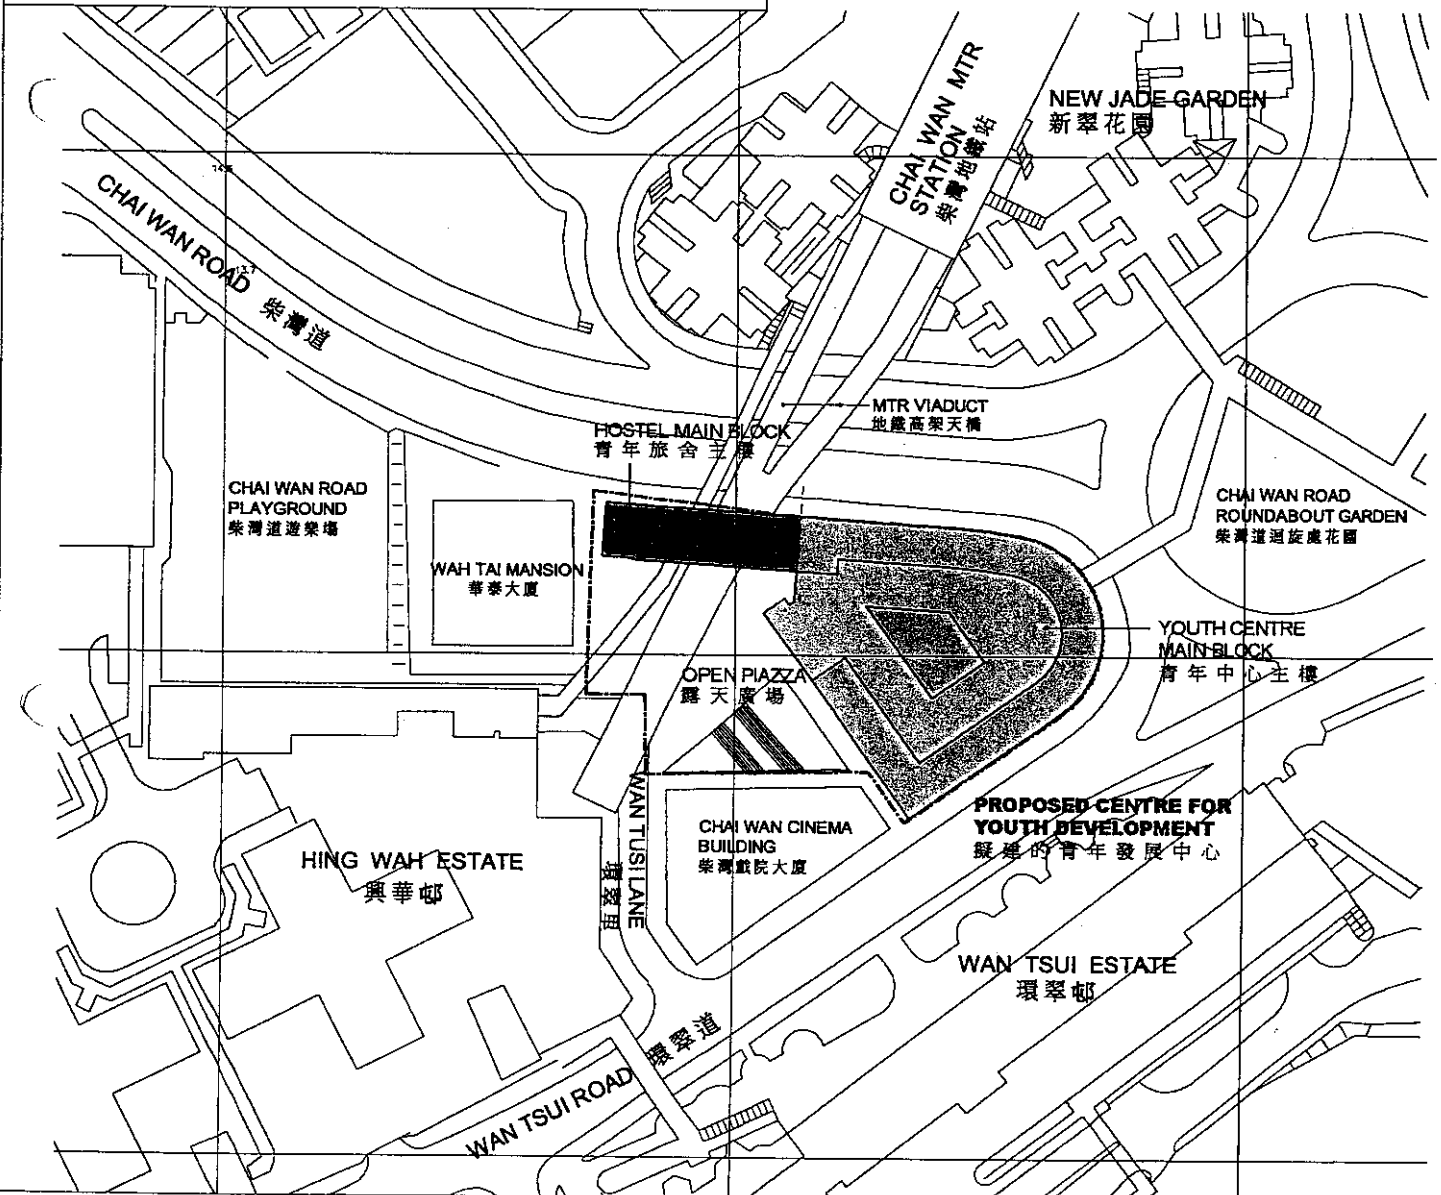

173 SC

青年發展中心  
CENTRE FOR YOUTH DEVELOPMENT

drawn by 繪圖  
A T

approved 覆核  
J C

office 辦事處  
ARCHITECTURAL BRANCH 建築設計處

date 日期  
24.07.01

date 日期  
24.07.01

drawing no. 編號  
P - 01



scale 比例  
1:1500



ARCHITECTURAL  
SERVICES  
DEPARTMENT 建築署





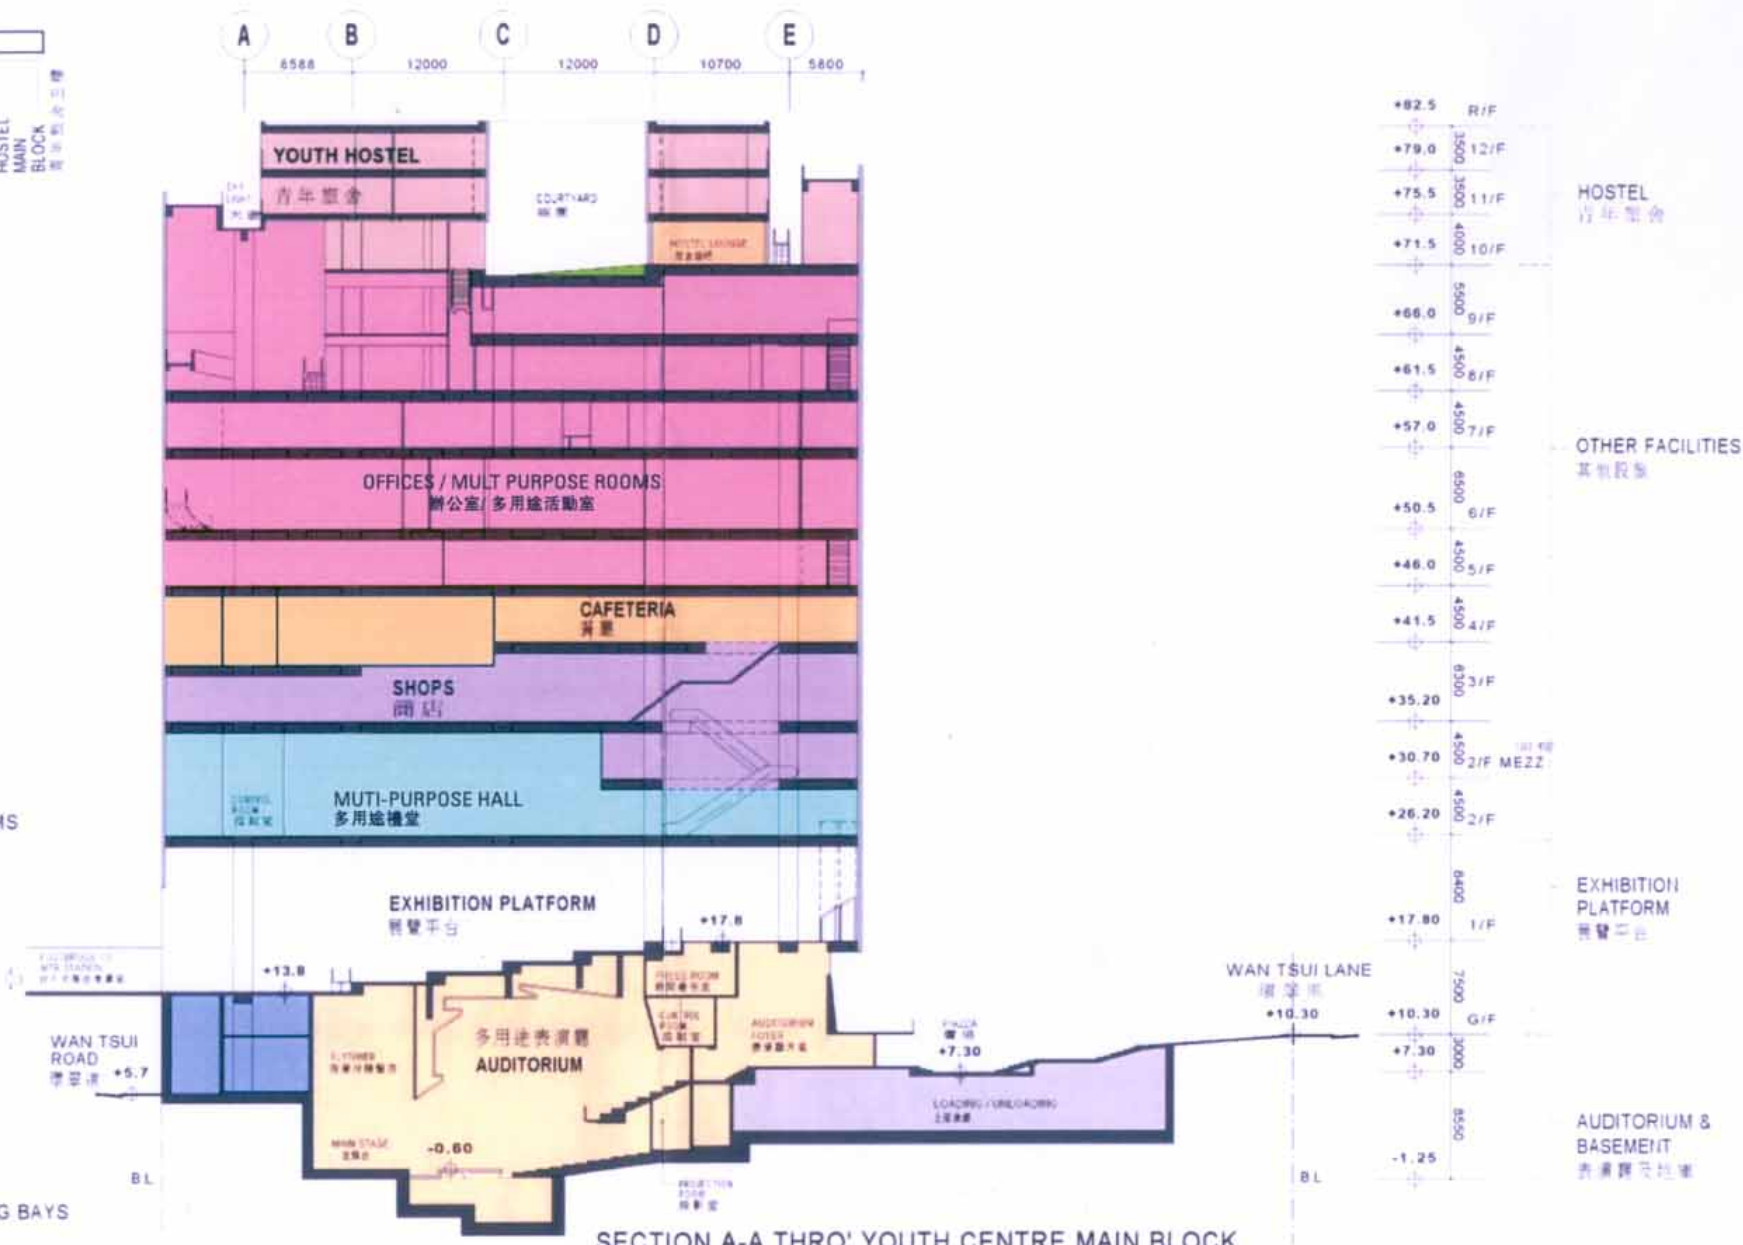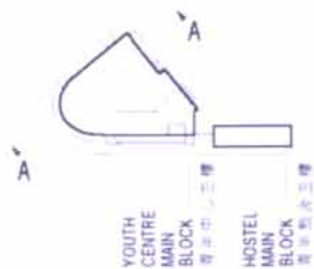

- INTERNATIONAL YOUTH HOSTEL  
國際青年宿舍
- OFFICES / MULTI PURPOSE ROOMS  
辦公室 / 多用途活動室
- CAFETERIA / LOUNGE  
餐廳 / 酒吧
- SHOPS  
商店
- MUTI-PURPOSE HALL  
多用途禮堂
- AUDITORIUM  
多用途表演廳
- E & M / BACK UP SERVICES  
電機及後勤設施
- STORAGE / LOADING / UNLOADING BAYS  
貯物室及上落貨場



DECEMBER 2004