



香港特別行政區政府 The Government of the Hong Kong Special Administrative Region

渠務署 Drainage Services Department

香港灣仔告士打道5號稅務大樓43樓 43/F Revenue Tower, 5 Gloucester Road, Wan Chai, Hong Kong

來函檔號 Your Ref: CB1/F/2/6(II)
本署檔號 Our Ref: () in DSD T8/4139CD
電 話 Tel: (852) 2594 7007
傳 真 Fax: (852) 2802 8194

香港中環
昃臣道8號
立法會大樓
立法會秘書處
工務小組委員會秘書

(經辦人：司徒少華女士)

司徒女士：

工務小組委員會
二零零八年五月二十一日的會議跟進事項

有關 PWSC(2008-09)17 號文件
園景美化設計的補充資料

你在 2008 年 5 月 22 日給財經事務及庫務局局長的信件（檔案編號：CB1/F/2/6(II)）備悉。

在審議由 139CD 號工程計劃的部分項目提升為甲級的 157CD 號工程計劃－「西貢福民路明渠改善計劃」的文件（編號：PWSC(2008-09)17）時，有委員就福民路明渠改善計劃的園景美化設計定稿要求補充資料，當中包括綠化區佔擬議改善工程的百分比。

這項工程計劃的園景美化設計已完成，有關綠化區約佔園景美化區面積百分之五十。最終的設計定稿載於附件的平面圖，以供委員參考。

渠務署署長

(徐偉


Handwritten signature in black ink, appearing to be '徐偉' (Xu Wei).

代行)


二零零八年十月三十日

副本送：

財經事務及庫務局局長 (經辦人：林靜雅女士) (傳真號碼：2147 5240)
發展局局長 (經辦人：楊愛芬女士) (傳真號碼：2521 0497)

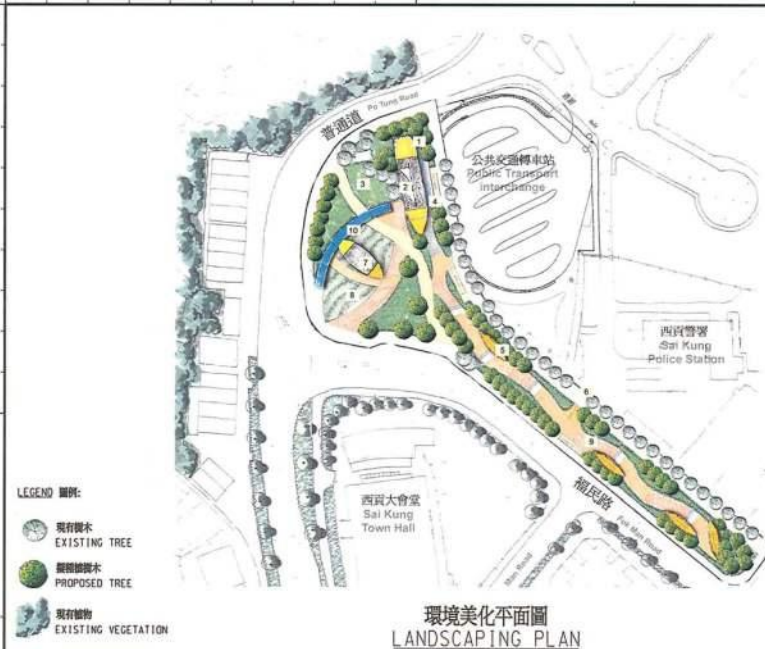

- 1 帆船形涼亭
PAVILION IN THE FORM OF A SHIP'S BRIDGE
- 2 帆狀拉力結構
TENSION STRUCTURE IN THE FORM OF SAIL
- 3 呈海浪形狀的草坪及灌木
WAVY LAWN AND SHRUB RESEMBLE WAVES
- 4 仿水濼鋪設瓷磚地台
MOSAIC TILE PAVING RESEMBLE WATER
- 5 呈船身形狀的花廊
TRELLIS IN THE FORM OF A SHIP'S HULL
- 6 現有樹木
EXISTING TREE
- 7 船狀特色結構
BOAT SHAPE FEATURE
- 8 波浪草坪及灌木
WAVE FORMATION PLANTINGS
- 9 沿福民路入口
ENTRANCE ALONG FUK MAN ROAD
- 10 有蓋走廊
RAIN SHELTER

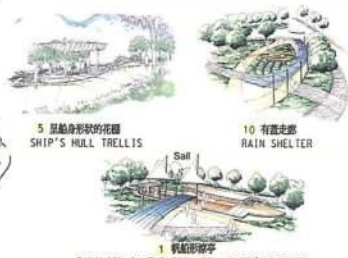

LEGEND 圖例:

-  現有樹木
EXISTING TREE
-  擬議樹木
PROPOSED TREE
-  現有植物
EXISTING VEGETATION

環境美化平面圖
LANDSCAPING PLAN

圖則名稱 drawing title
工務工程計劃編號 157CD -
西貢福民路明渠改善計劃
PWP ITEM NO. 157CD -
IMPROVEMENT OF FUK MAN ROAD NULLAH IN SAI KUNG

繪圖 drawn	T.M. LEE	日期 date 26 SEP 08	圖則編號 drawing no. 圖三A FIGURE 3A	比對 scale NTS
核對 checked	L.F. TAI	日期 date 26 SEP 08	保留版權 COPYRIGHT RESERVED	
審核 approved	K.F. TAM	日期 date 26 SEP 08	 香港特別行政區政府渠務署 THE GOVERNMENT OF THE HONG KONG SPECIAL ADMINISTRATIVE REGION DRAINAGE SERVICES DEPARTMENT	
部門 office	排水工程處 DRAINAGE PROJECTS DIVISION			