

政府總部
環境局
香港灣仔告士打道五號
稅務大樓四十六樓



ENVIRONMENT BUREAU
GOVERNMENT SECRETARIAT
46th Floor, Revenue Tower
5 Gloucester Road
Wan Chai, Hong Kong

本函檔號 Our Ref.: EPL/M to 82/L3/1

來函檔號 Your Ref.: CB1/F/2/6(11)

電話 Tel No: 2594 6268

傳真 Fax No: 2136 3321

香港中環
昃臣道 8 號
立法會大樓
工務小組委員會秘書
(經辦人: 黃鳳儀女士)

黃女士:

工務小組委員會
2009 年 4 月 8 日會議的跟進事項

繼我們先前 2009 年 4 月 20 日的信, 現特修函就工務小組委員會在 2009 年 4 月 8 日的會議上討論兩項擬議的粉嶺公路隔音屏障加建工程(6805TH 及 6807TH)(PWSC(2009-10)6 號文件)提供進一步資料。

有關隔音屏障的設計方面, 作為一項試驗計劃, 路政署已按隔音屏障 / 隔音罩國際公開概念設計比賽的其中一個優異作品的設計概念修改工務項目編號 6807TH 一段長 120 米的隔音屏障的設計。修改設計旨在令將在隔音屏障栽種的植物有更多樣化的色彩, 以優化該段隔音屏障的外觀(請參閱附件)。視乎這項試驗計劃的結果, 路政署會考慮把這項新設計應用在其他隔音屏障上。



煩請向工務小組委員會委員轉達以上資料, 以供委員參閱。

環境局局長

(吳鴻輝 吳鴻輝 代行)

2010 年 10 月 27 日

副本送: 財經事物及庫務局局長 (經辦人: 何珏珊女士)
路政署署長 (經辦人: 熊國泉先生)

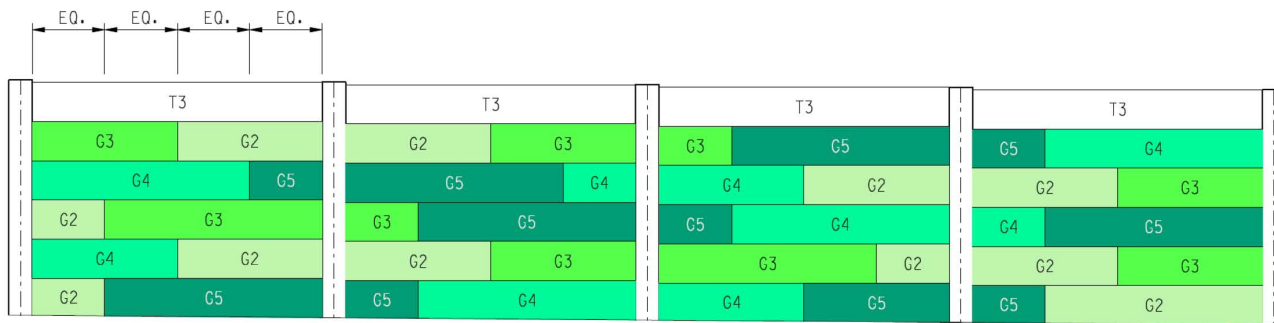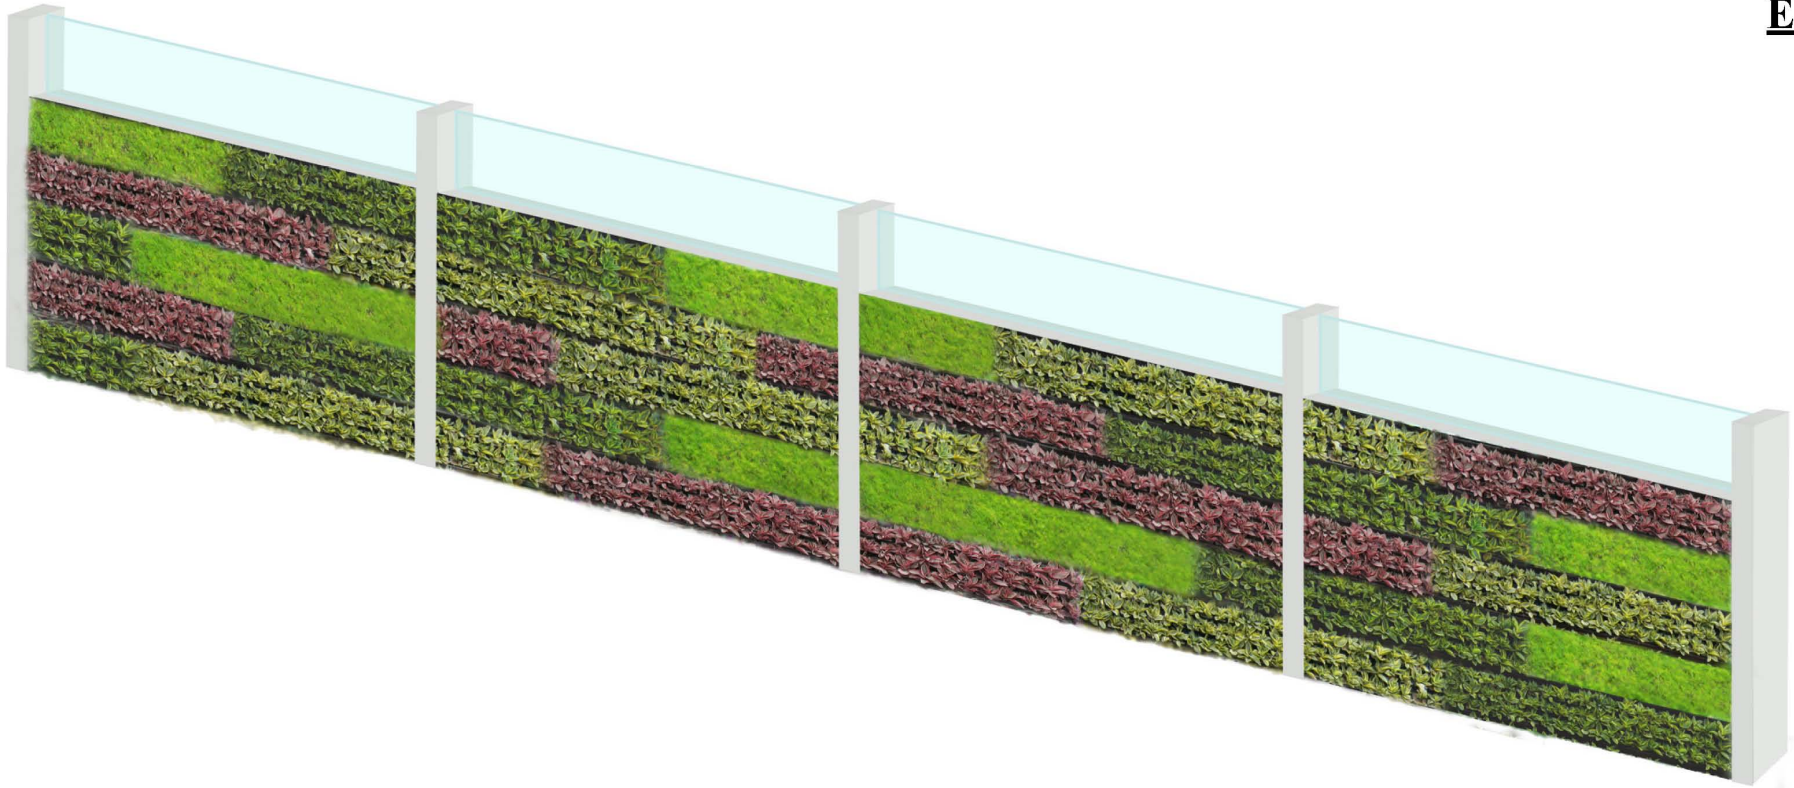

PANEL TYPE / COLOUR CODE

- T3 TRANSPARENT PANEL
COLOUR : CLEAR
- G2 GREEN WALL PANEL:
SANSEVIERIA TRIFASCIATA
- G3 GREEN WALL PANEL:
DURANTA ERECTA
- G4 GREEN WALL PANEL:
TRADESCANTIA SPATHACEA SW. (DWARF)
- G5 GREEN WALL PANEL:
SANSEVIERIA TRIFASCIATA (VAR) (DWARF)

PATTERN OF PANEL FOR NOISE BARRIER