

工務小組委員會  
於 2011 年 4 月 20 日舉行的會議  
政府當局在財務委員會舉行有關會議前  
須採取跟進的事項一覽表

項目 PWSC(2011-12)3

431RO – 屯門河美化工程 – 天后廟廣場


工務小組委員會曾在 2011 年 4 月 20 日會議上討論此項目，其後要求政府當局處理委員所關注的事項如下 –

事項

為回應劉健儀議員的要求，政府當局答應考慮在天后廟廣場天后路及洪祥路的四個行人入口附近提供行人過路設施及提供展示有關設施的詳細平面圖。

回應

因應劉健儀議員的要求，我們已審視天后廟廣場附近的行人過路設施，認為現有設施已足以應付日常人流。如天后廟廣場舉行大型活動，我們會事先聯絡運輸署及警方作出特別的交通和過路安排。現有過路設施的位置載於附件。

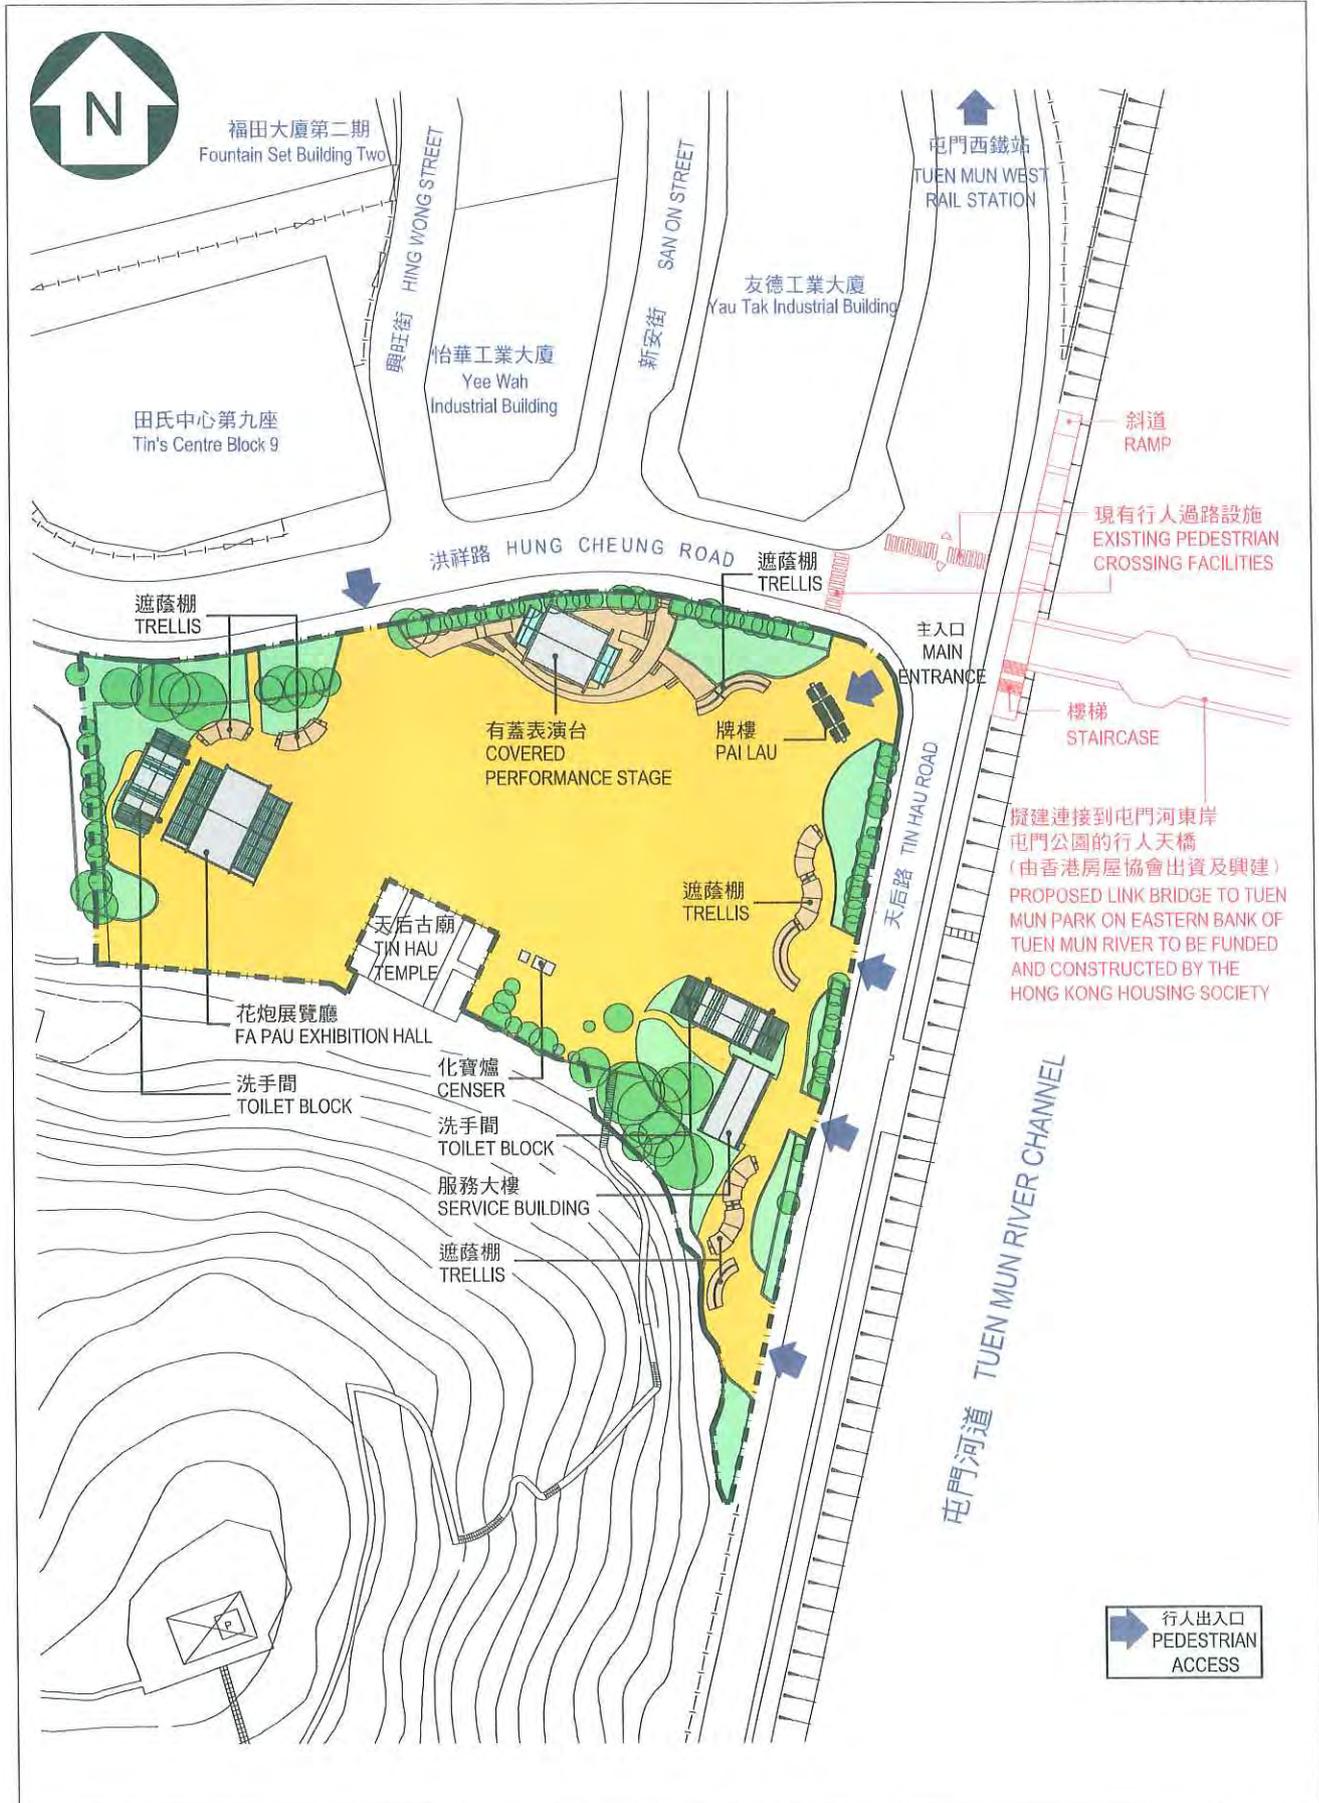

項目 title 431 RO  屯門河美化工程 - 天后廟廣場 TUEN MUN RIVER BEAUTIFICATION - TIN HAU TEMPLE PLAZA	繪圖 drawn by JUPITER SO 日期 date 28.04.11	編號 drawing no. AB/7820/XA107 比例 scale 1:1250
	覆核 approved SAM WU 日期 date 28.04.11	
	辦事處 office PROJECT MANAGEMENT BRANCH	