

政府總部  
運輸及房屋局

運輸科  
香港添馬添美道2號  
政府總部東翼



Transport and  
Housing Bureau  
Government Secretariat  
Transport Branch  
East Wing, Central Government Offices,  
2 Tim Mei Avenue, Tamar, Hong Kong.

本局檔號 Our Ref.: THB(T)L 4/6/288  
來函檔號 Your Ref.:

電話Tel. No.: 3509 8181  
傳真Fax No.: 2136 8017

傳真

香港  
中區立法會道1號  
立法會綜合大樓  
立法會交通事務委員會秘書  
(經辦人：林映儀女士)

林女士：

伍女士：

工務小組委員會  
2012年12月17日會議  
屯門公路巴士轉乘站  
補充資料

於題述會議中，有議員要求當局提供屯門公路巴士轉乘站供私家車及的士乘客上落客區的位置，及有關提供方便視障乘客的巴士資訊廣播系統的考慮及情況。我們現回覆如下：

當局已於屯門公路巴士轉乘站提供適當位置，供私家車及的士乘客上落之用。就往九龍方向巴士轉乘站而言，巴士上落客區旁的行車道，已設有可供私家車及的士乘客上落的區域。就往屯門方向的巴士轉乘站而言，私家車及的士乘客將來可以使用將重置於巴士轉乘站旁的停車場，以便上落；同時，亦可以使用巴士轉乘站旁的一段青山公路上落。有關詳細位置請參閱附圖所示。

就設置巴士站廣播系統（系統），為等候巴士的視障人士提供到站巴士資訊（如巴士的路線編號和目的地）的建議，個別專營巴士公司曾就有關建議進行可行性評估，對

系統的實用性有所保留。這是由於香港道路(包括屯門公路)交通繁忙，環境相對嘈雜。就屯門公路巴士轉乘站而言，現時該轉乘站已有9條不同路線的巴士共同使用，日後會陸續有更多巴士路線使用該轉乘站，當不同路線的巴士同時到站時，乘客可能無法聽到系統的廣播。考慮到對視障人士的實質效益後，當局不建議安裝有關系統。

運輸署曾於殘疾人士使用公共交通工作小組會議上與殘疾人士團體代表，包括視障人士討論上述問題，最近一次討論是在2012年12月21日進行，他們備悉上述結論，不持異議。

運輸及房屋局局長


(李嘉莉  代行)

2013年1月7日

副本送：

運輸署署長  
路政署署長

(經辦人：關翠蘭女士)  
(經辦人：黃松光先生)

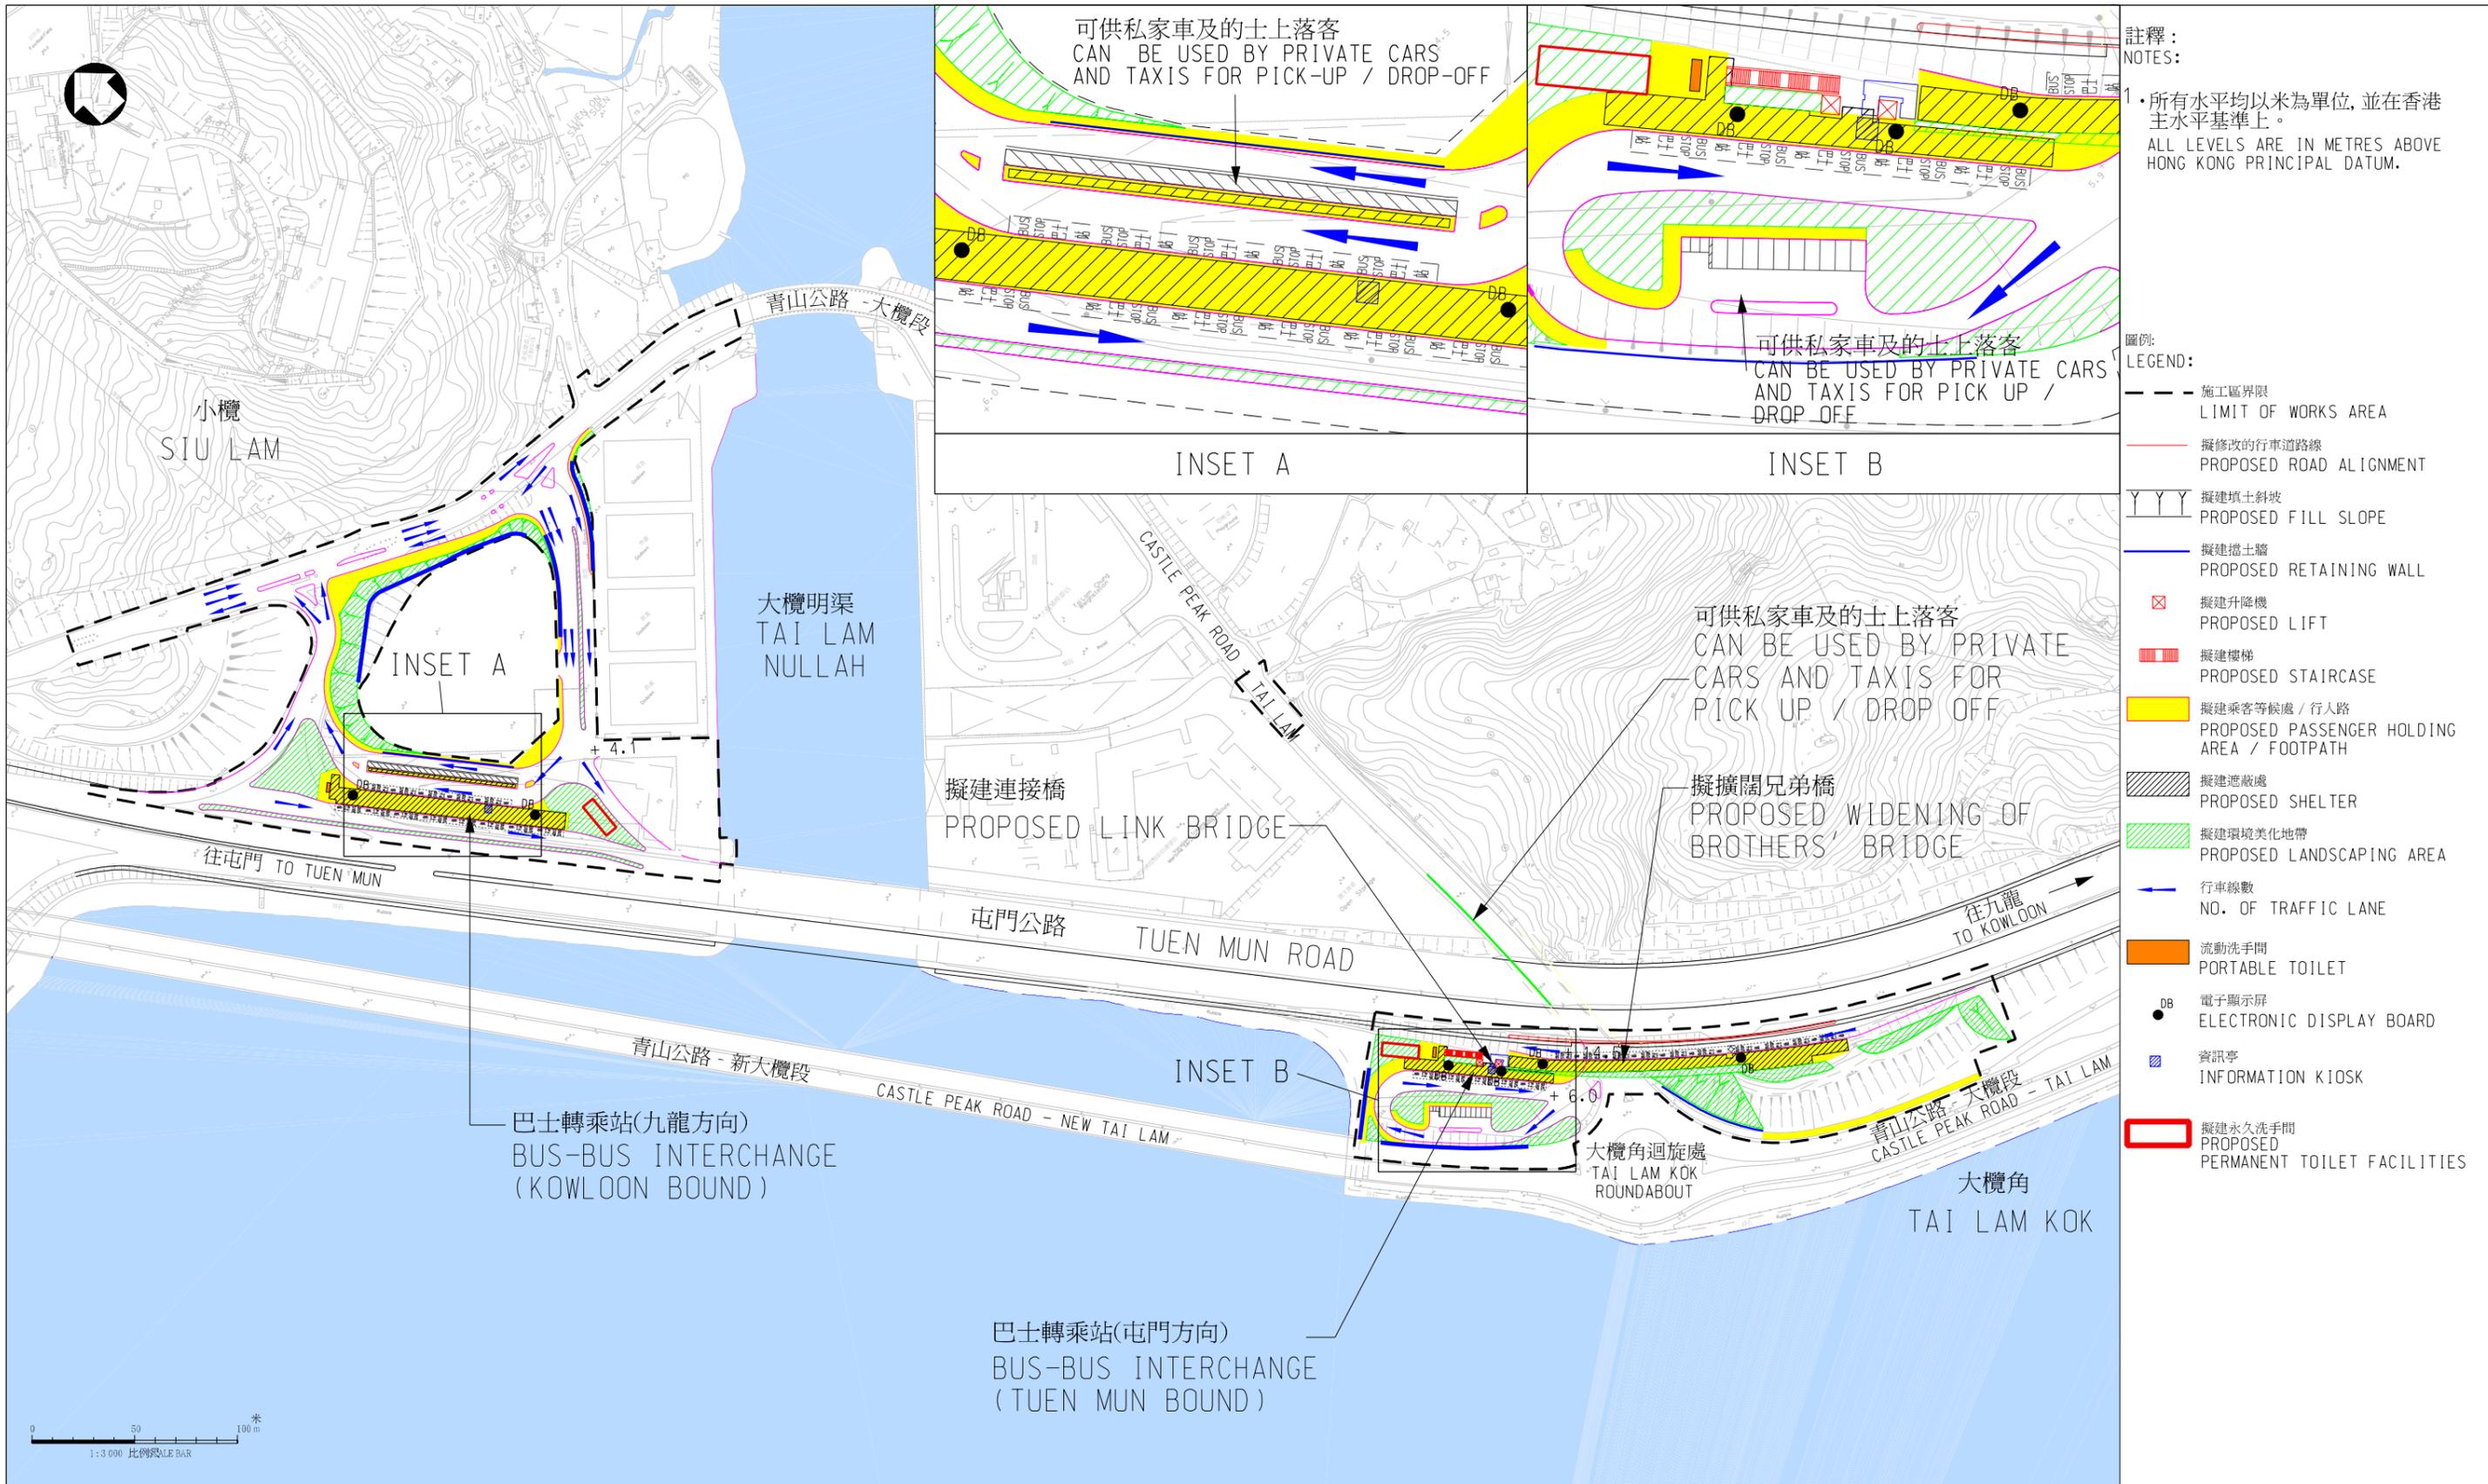


可供私家車及的士上落客  
CAN BE USED BY PRIVATE CARS  
AND TAXIS FOR PICK-UP / DROP-OFF

可供私家車及的士上落客  
CAN BE USED BY PRIVATE CARS  
AND TAXIS FOR PICK UP /  
DROP OFF

可供私家車及的士上落客  
CAN BE USED BY PRIVATE  
CARS AND TAXIS FOR  
PICK UP / DROP OFF

註釋：  
NOTES:  
1. 所有水平均以米為單位，並在香港  
主水平基準上。  
ALL LEVELS ARE IN METRES ABOVE  
HONG KONG PRINCIPAL DATUM.

- 圖例：  
LEGEND:
- 施工區界限  
LIMIT OF WORKS AREA
  - 擬修改的行人道路線  
PROPOSED ROAD ALIGNMENT
  - YY 擬建填土斜坡  
PROPOSED FILL SLOPE
  - 擬建擋土牆  
PROPOSED RETAINING WALL
  - ☒ 擬建升降機  
PROPOSED LIFT
  - 擬建樓梯  
PROPOSED STAIRCASE
  - 擬建乘客等候處 / 行人路  
PROPOSED PASSENGER HOLDING  
AREA / FOOTPATH
  - 擬建遮蔭處  
PROPOSED SHELTER
  - 擬建環境美化地帶  
PROPOSED LANDSCAPING AREA
  - 行車線數  
NO. OF TRAFFIC LANE
  - 流動洗手間  
PORTABLE TOILET
  - DB 電子顯示屏  
ELECTRONIC DISPLAY BOARD
  - 資訊亭  
INFORMATION KIOSK
  - 擬建永久洗手間  
PROPOSED  
PERMANENT TOILET FACILITIES

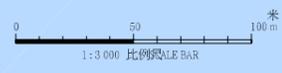

圖則名稱 drawing title  
工務計劃項目第76TI號 - 屯門公路巴士轉乘站 - 平面圖

PWP ITEM NO. 76TI - BUS-BUS INTERCHANGES ON TUEN MUN ROAD - LAYOUT PLAN

圖則編號 drawing no. HMW6076TI-SK0038	比例 scale 1:3000 OR AS SHOWN
© 版權所有 COPYRIGHT RESERVED	