

政府總部
發展局
工務科

香港添馬添美道 2 號
政府總部西翼



Works Branch
Development Bureau
Government Secretariat
West Wing, Central Government Offices,
2 Tim Mei Avenue, Tamar
Hong Kong

本局檔號 Our reference : () in DEVB(CR)(W) 1-150/136
來函檔號 Your reference :
電話號碼 Tel No.: : 3509 8276
傳真號碼 Fax No.: : 2810 8502

香港中區立法會道 1 號
立法會綜合大樓
立法會
財務委員會秘書處
薛鳳鳴女士

薛女士：

立法會財務委員會
2018 年 11 月 30 日會議的跟進事項

立法會財務委員會在 2018 年 11 月 30 日的會議上討論和通過了工務計劃項目「702CL - 啟德發展計劃 - 前跑道及南面停機坪發展項目的餘下基礎設施工程」(文件 FCR(2018-19)60) 的撥款建議。應委員在該會議上提出的要求，本局就前跑道基礎設施中的擬建海水抽水站及污水泵房("該兩項基礎設施")提供補充資料如下：

- (i) 該兩項基礎設施的具體位置、設施內的系統(例如排水系統、污水系統、水管和附屬工程等)的橫切面圖及構思圖，載於附件；及
- (ii) 建築參數(例如所佔面積和高度)：該兩項基礎設施佔地總面積約 3000 平方米，其建築物高度離地面約 6 米，用以提供沖廁海水及排污設施給啟德發展區前跑道的相關發展項目。

發展局局長

(陳福耀




代行)

2019 年 4 月 3 日

副本送： 土木工程拓展署署長（經辦人：麥健明先生）


Proposed Salt Water Pumping Station and Sewage Pumping Station at the Former Runway
 在前跑道的擬建海水抽水站及污水泵房

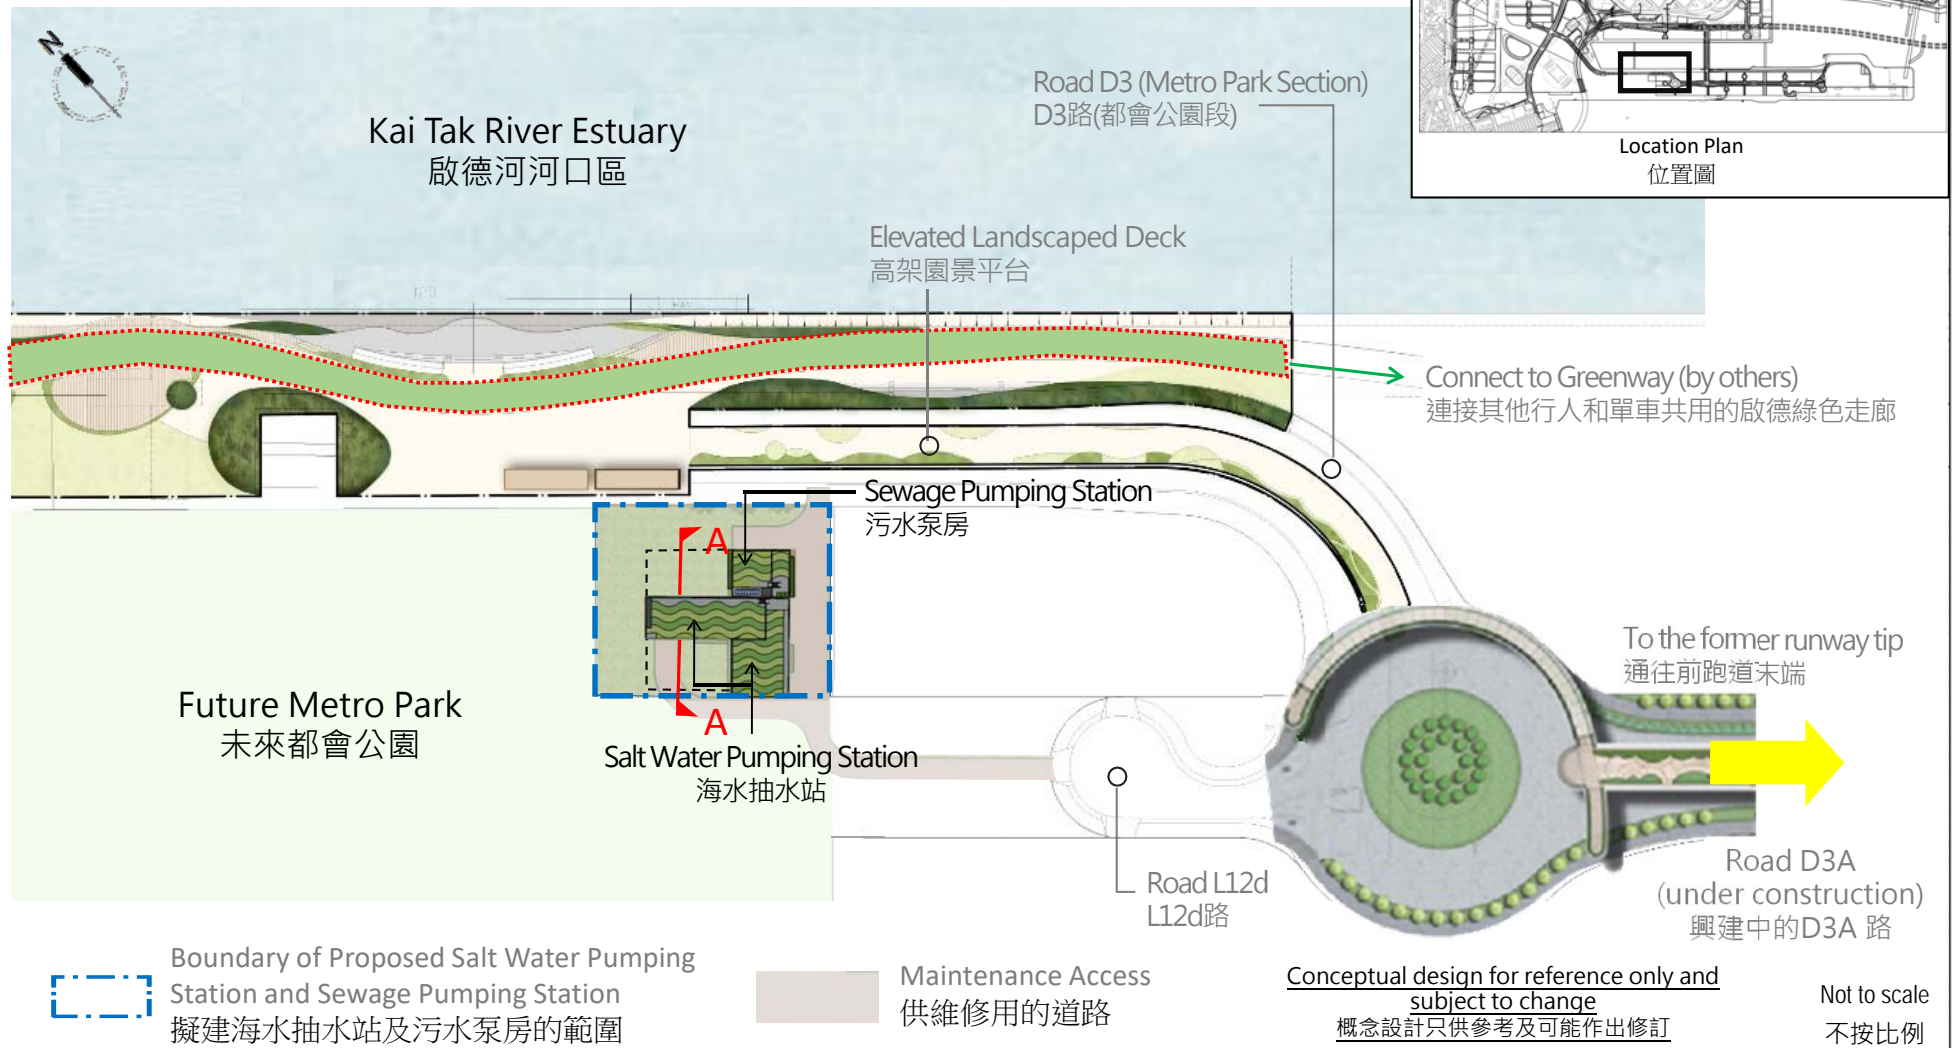

圖則名稱 drawing title

PWP Item No. 702CL – Kai Tak Development – Proposed Salt Water Pumping Station and Sewage Pumping Station at the Former Runway
 工務計劃第702CL號 - 啟德發展計劃 - 在前跑道的擬建海水抽水站及污水泵房


Section of Proposed Salt Water Pumping Station and Sewage Pumping Station at the Former Runway
前跑道擬建海水抽水站及污水泵房切面圖

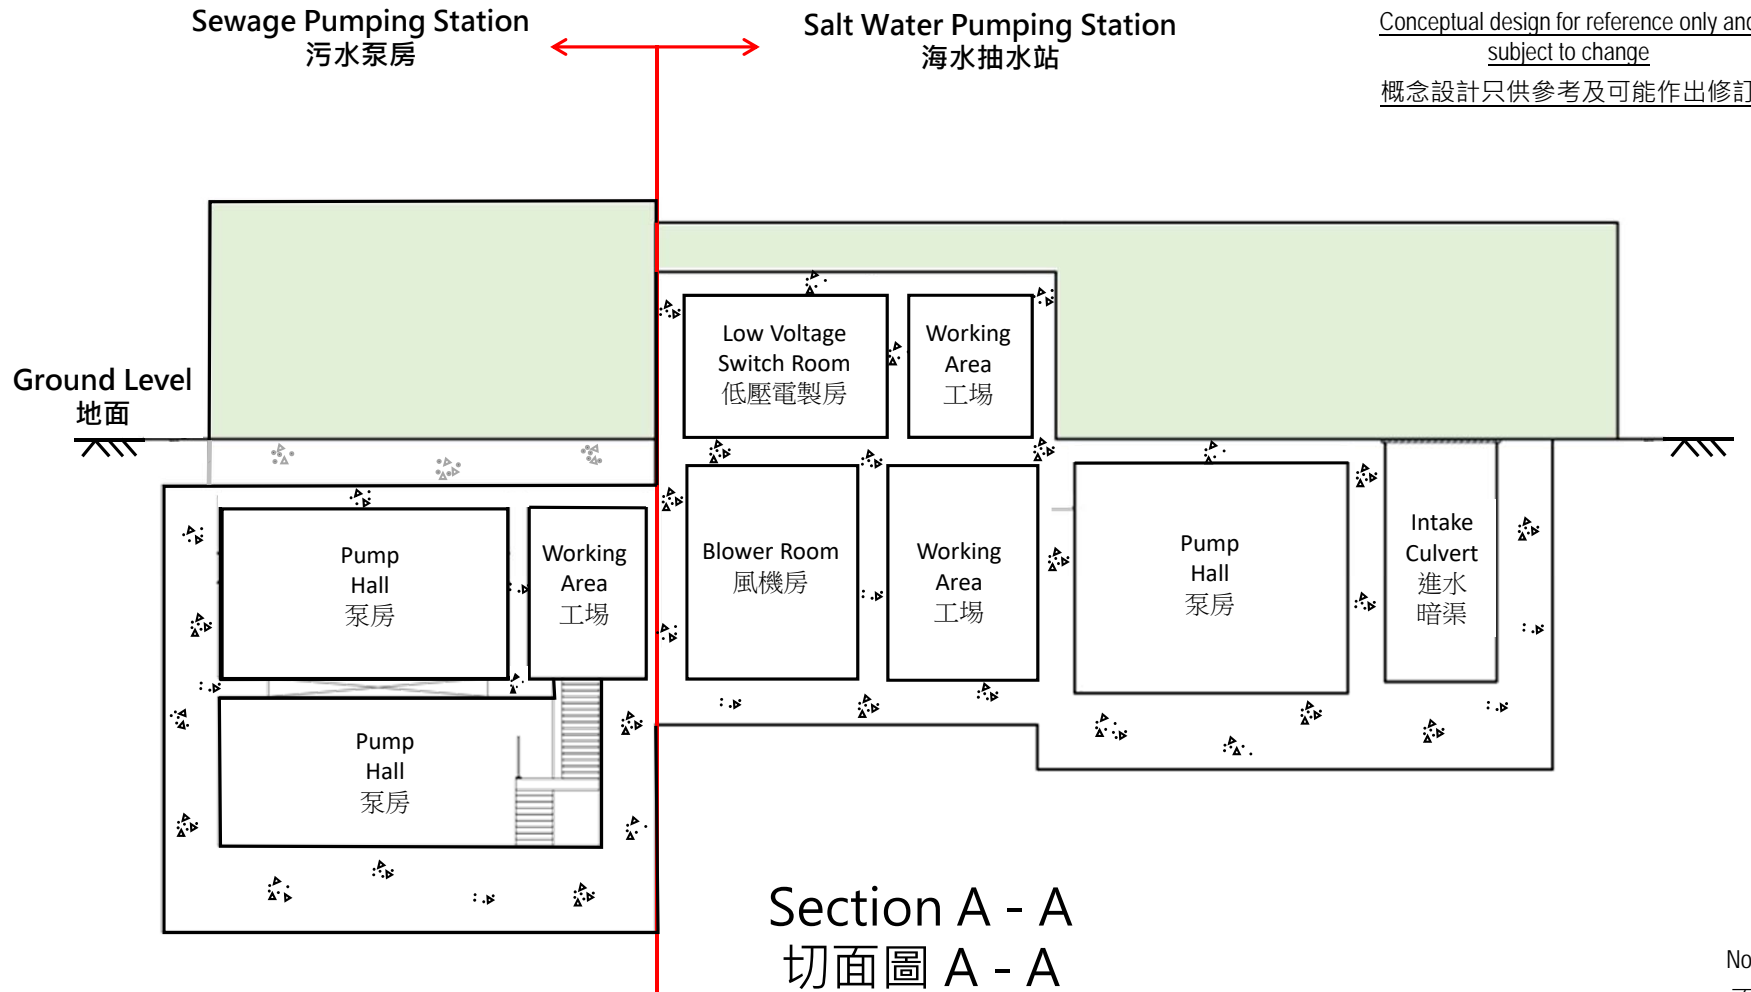

圖則名稱 drawing title

PWP Item No. 702CL – Kai Tak Development – Proposed Salt Water Pumping Station and Sewage Pumping Station at the Former Runway
工務計劃第702CL號 - 啟德發展計劃 - 在前跑道的擬建海水抽水站及污水泵房

Artist Impression of Conceptual Design of Proposed Salt Water Pumping Station and Sewage Pumping Station at the Former Runway
在前跑道的擬建海水抽水站及污水泵房概念設計構想圖

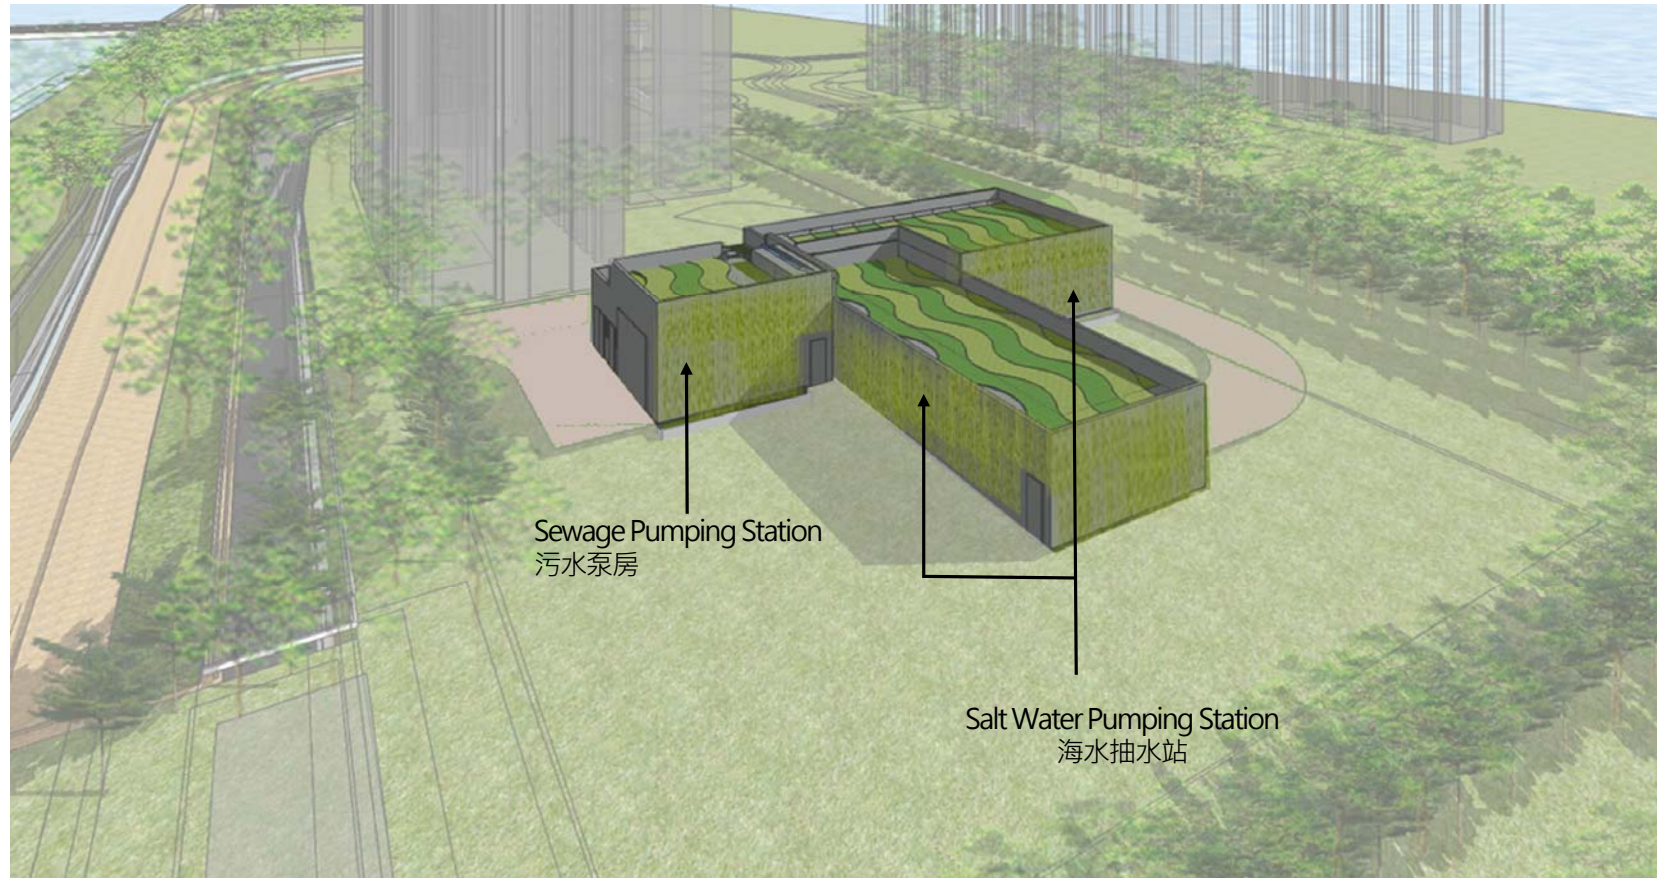

Artist impression of conceptual design
for reference only and subject to change
概念設計構想圖只供參考及可能作出修訂

Not to scale
不按比例

圖則名稱 drawing title

PWP Item No. 702CL – Kai Tak Development – Proposed Salt Water Pumping Station and Sewage Pumping Station
at the Former Runway
工務計劃第702CL號 - 啟德發展計劃 - 在前跑道的擬建海水抽水站及污水泵房