

立法會交通事務委員會

853TH號工程計劃 - 青山公路青山灣段擴闊工程

2020年3月20日

青山公路
Castle Peak Road



香港特別行政區政府
運輸及房屋局



路政署
HIGHWAYS DEPARTMENT



項目背景

建議擴闊介乎屯門海榮路至香港黃金海岸第一期之間的一段青山公路青山灣段，由現時的雙線不分隔行車道改為雙程雙線的分隔行車道 -

- 以配合其他已擴闊的青山公路路段
- 加強青山公路疏導荃灣與屯門交通的效益，應付未來的交通需求
- 增強此段道路對交通事件或緊急工程的應變能力

年份	行車量/容車量比率	
	沒有進行擬議工程計劃	進行了擬議工程計劃
目前(2020年)	0.88	-
2024年	1.08	0.54
2031年	1.20	0.63



工程範圍






海榮路
Hoi Wing Road


擬建升降機
Proposed Lift

三聖墟
Sam Shing Hui

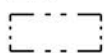三聖邨
Sam Shing Estate

圖例 LEGEND:

-  施工區界限
WORKS BOUNDARY
-  擬重建/擴闊的行车道
PROPOSED RECONSTRUCTION/WIDENING OF CARRIAGEWAY
-  擬重建的行人路
PROPOSED RECONSTRUCTION OF FOOTPATH
-  擬建半密閉式隔音罩
PROPOSED NOISE SEMI-ENCLOSURES
-  擬建懸臂式隔音屏障
PROPOSED CANTILEVER NOISE BARRIERS
-  擬建護土牆
PROPOSED RETAINING WALLS
-  擬建升降機
PROPOSED LIFT

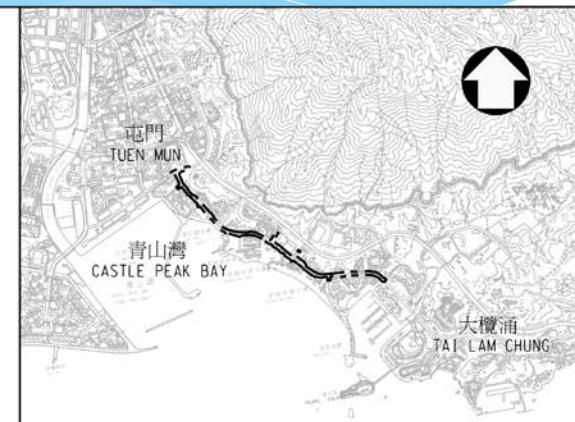

索引圖 KEY PLAN

比例 SCALE 1 : 50 000

青山灣
Castle Peak Bay



Castle Peak Road - 青山公路青山灣段

香港黃金海岸
Hong Kong Gold Coast


管青路
Kwun Tsing Road



擬議工程計劃

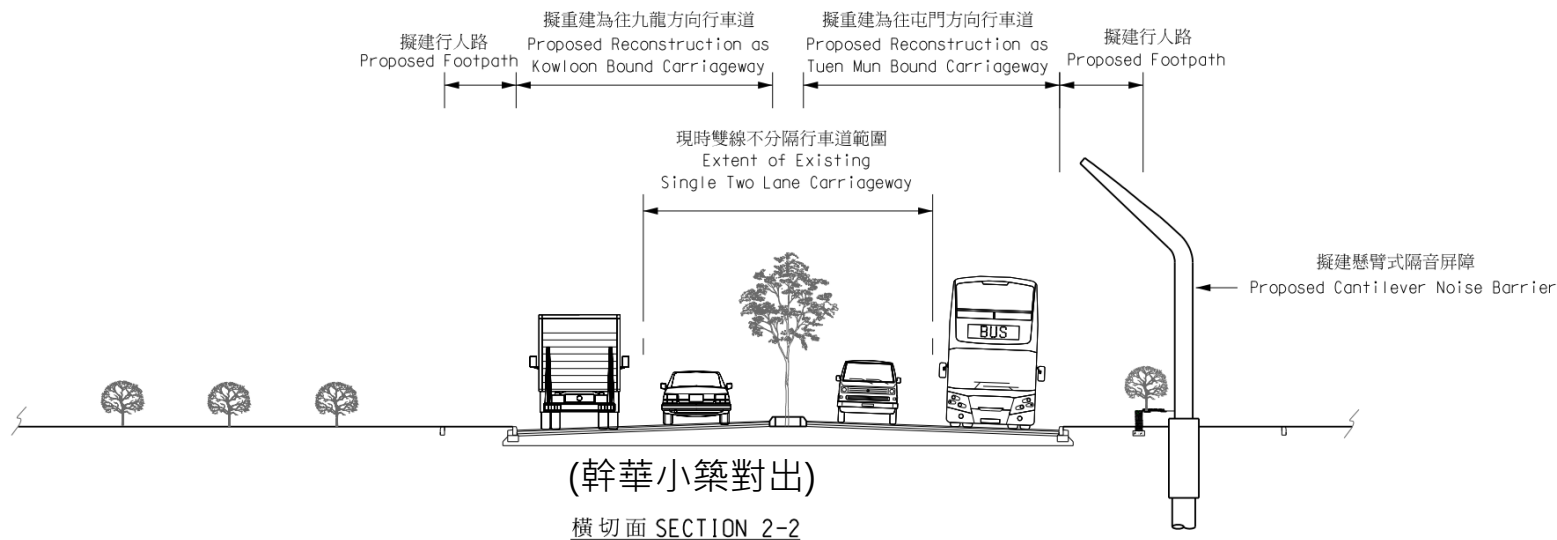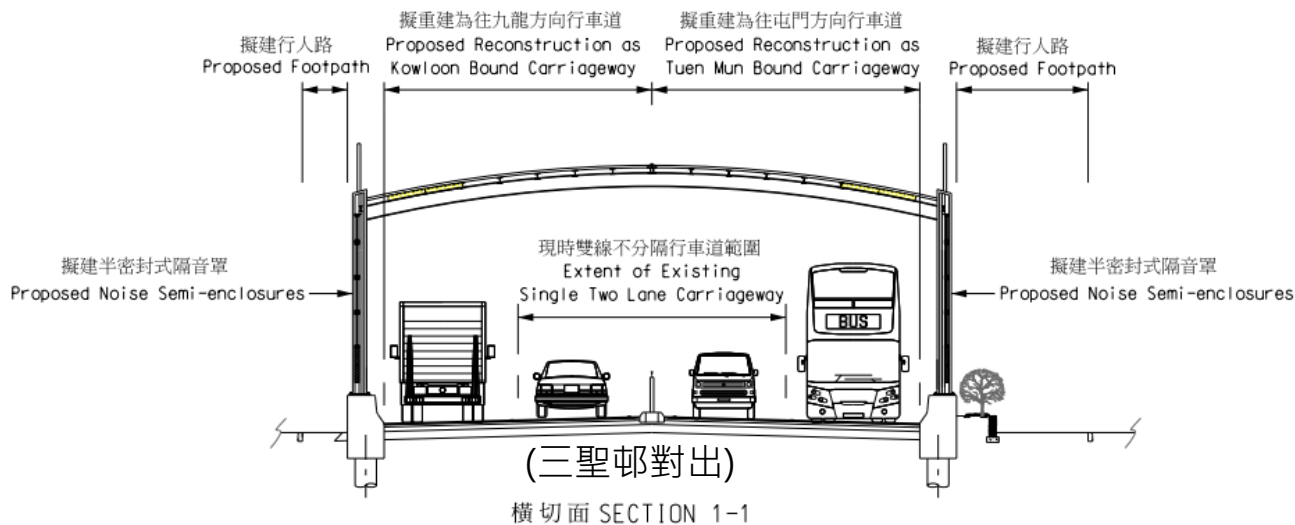

擬議工程構思圖 (一)

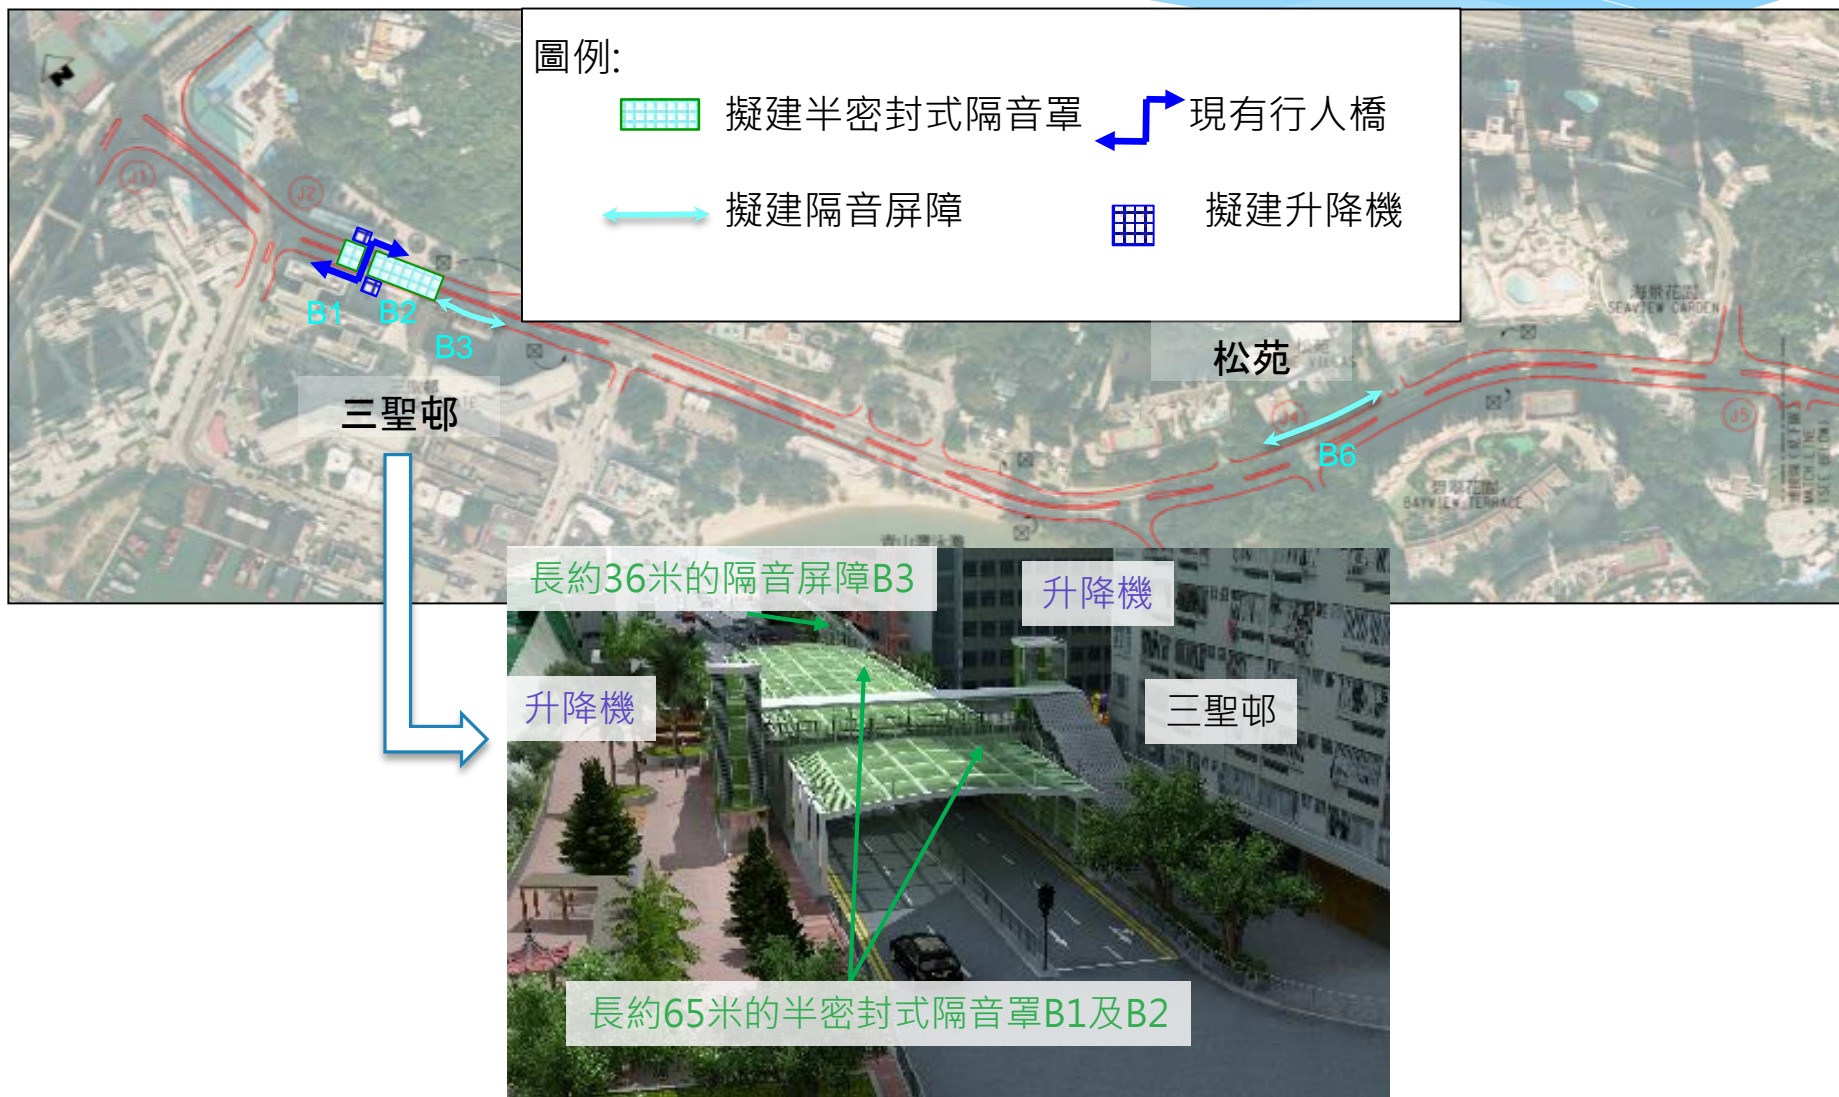



擬議工程構思圖 (二)




幹華小築

香港黃金海岸

長約55米的隔音屏障B9

幹華小築

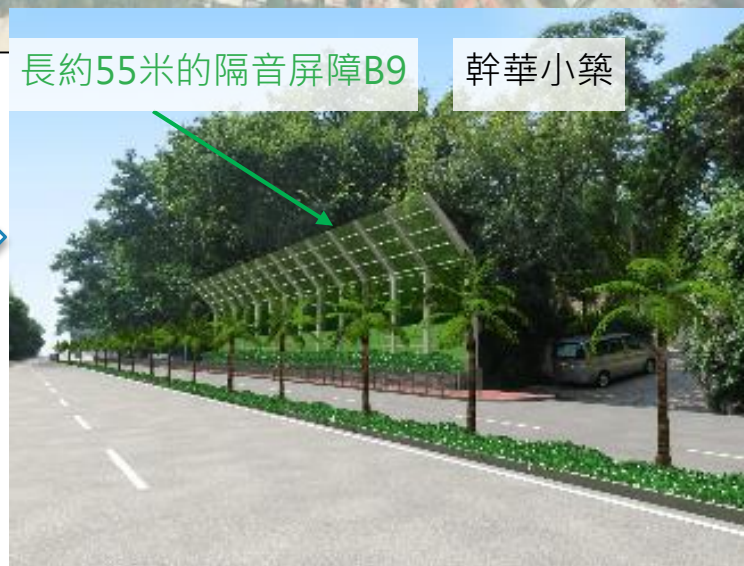



公眾諮詢

諮詢類別	日期
屯門區議會諮詢	2012年11月16日 2013年9月13日 2014年及2015年 2019年9月6日匯報進度
根據《道路（工程、使用及補償）條例》（第370章）刊憲	刊憲日期： 2014年1月10日及17日 授權公告日期： 2015年7月3日及10日

工程計劃的推展於2015年9月至2019年5月期間，因受司法覆核的影響而需要暫停。

工程費用及時間表

如獲財務委員會於本立法年度內批准撥款申請-

估計工程費用: 7億5,520萬元 (按付款當日價格計算)

預計動工日期: 2020年下半年

預計完工日期: 2024年第二季



未來路向

就工務計劃項目第853TH號下的擬議工程計劃，在徵詢交通事務委員會後，擬在本立法年度向工務小組委員會尋求支持，並向財務委員會申請撥款。



謝謝