

Existing
Kwun Tong
PTW
現時的觀塘
初級污水處理廠

圖例：(詳情請參閱圖則)
ROAD APPLICABLE
SUBJECT TO DETAILED DESIGN


Area reserved for
SSDS Stage 1
pumping station
and Southeast
Kowloon Development
預留給策略性污水排放計劃
第 I 期泵水站及
東南九龍發展的土地


Land required for
the STW including
buffer zone
污水處理廠
(包括緩衝區) 所需土地

Additional reclamation (≈ 33 ha)
required for STW
污水處理廠所需額外填海土地
(≈ 33 公頃)

維多利亞港
VICTORIA HARBOUR

Annex 1 : Distributed System
- Land required for Kwun Tong
Sewage Treatment Works
附件1: 分布式系統
- 觀塘污水處理廠所需土地

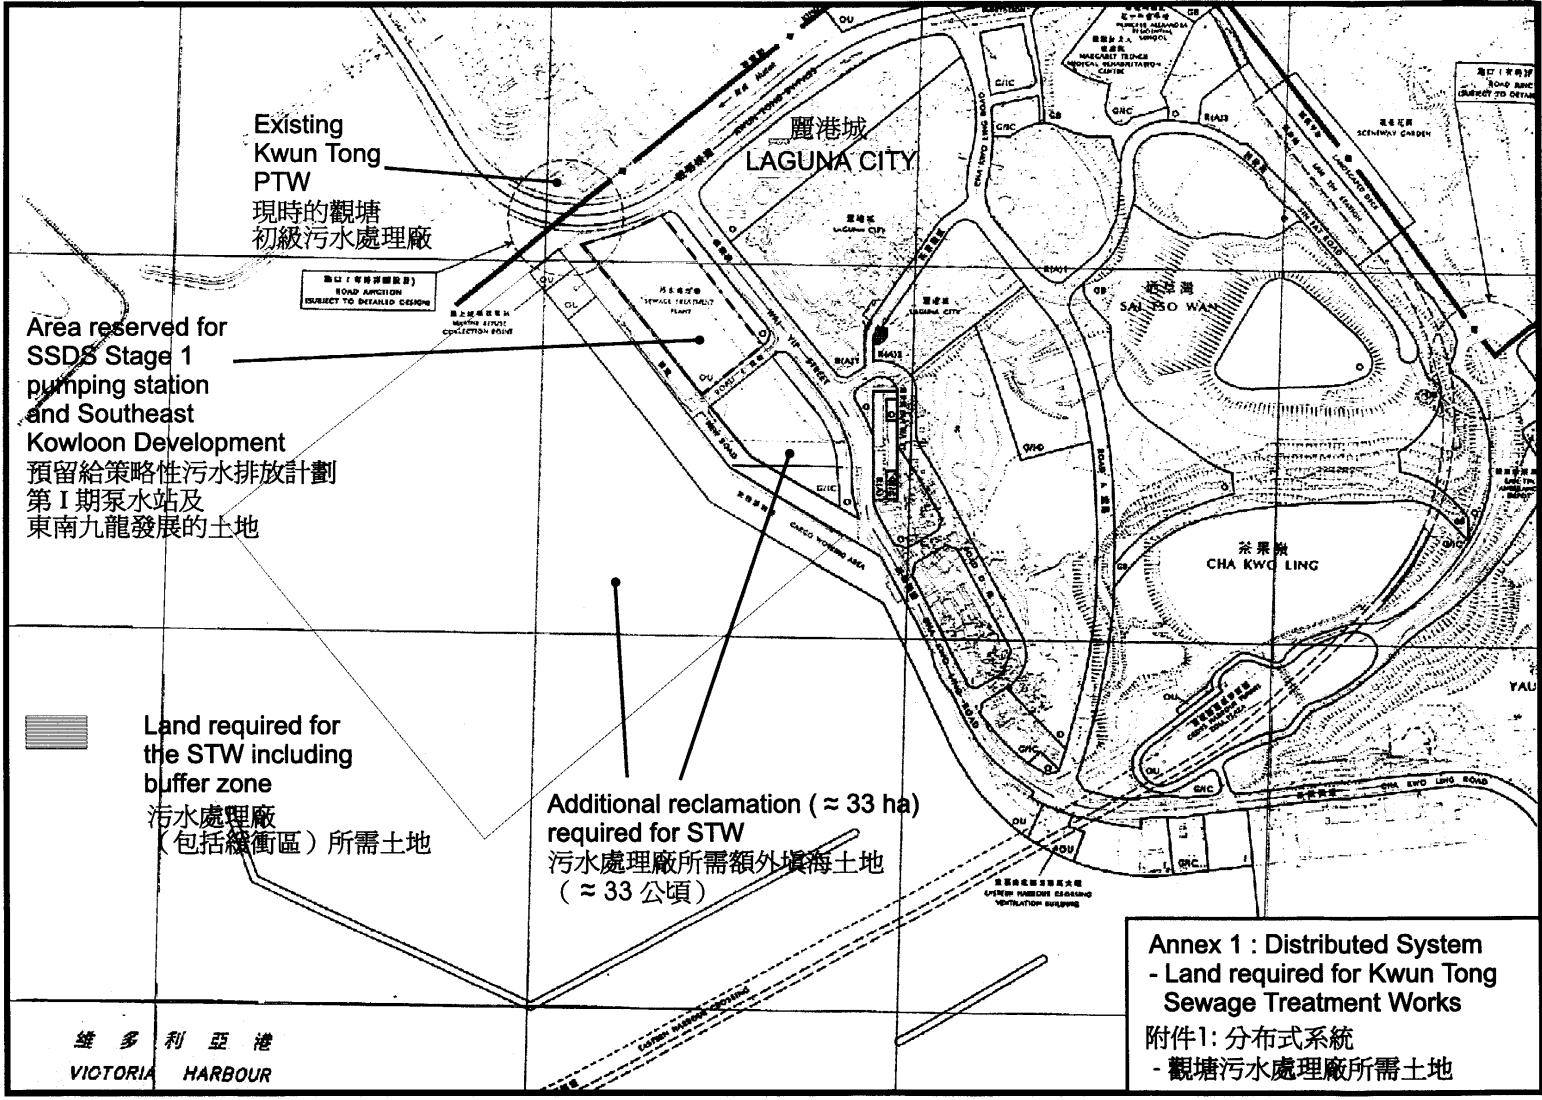

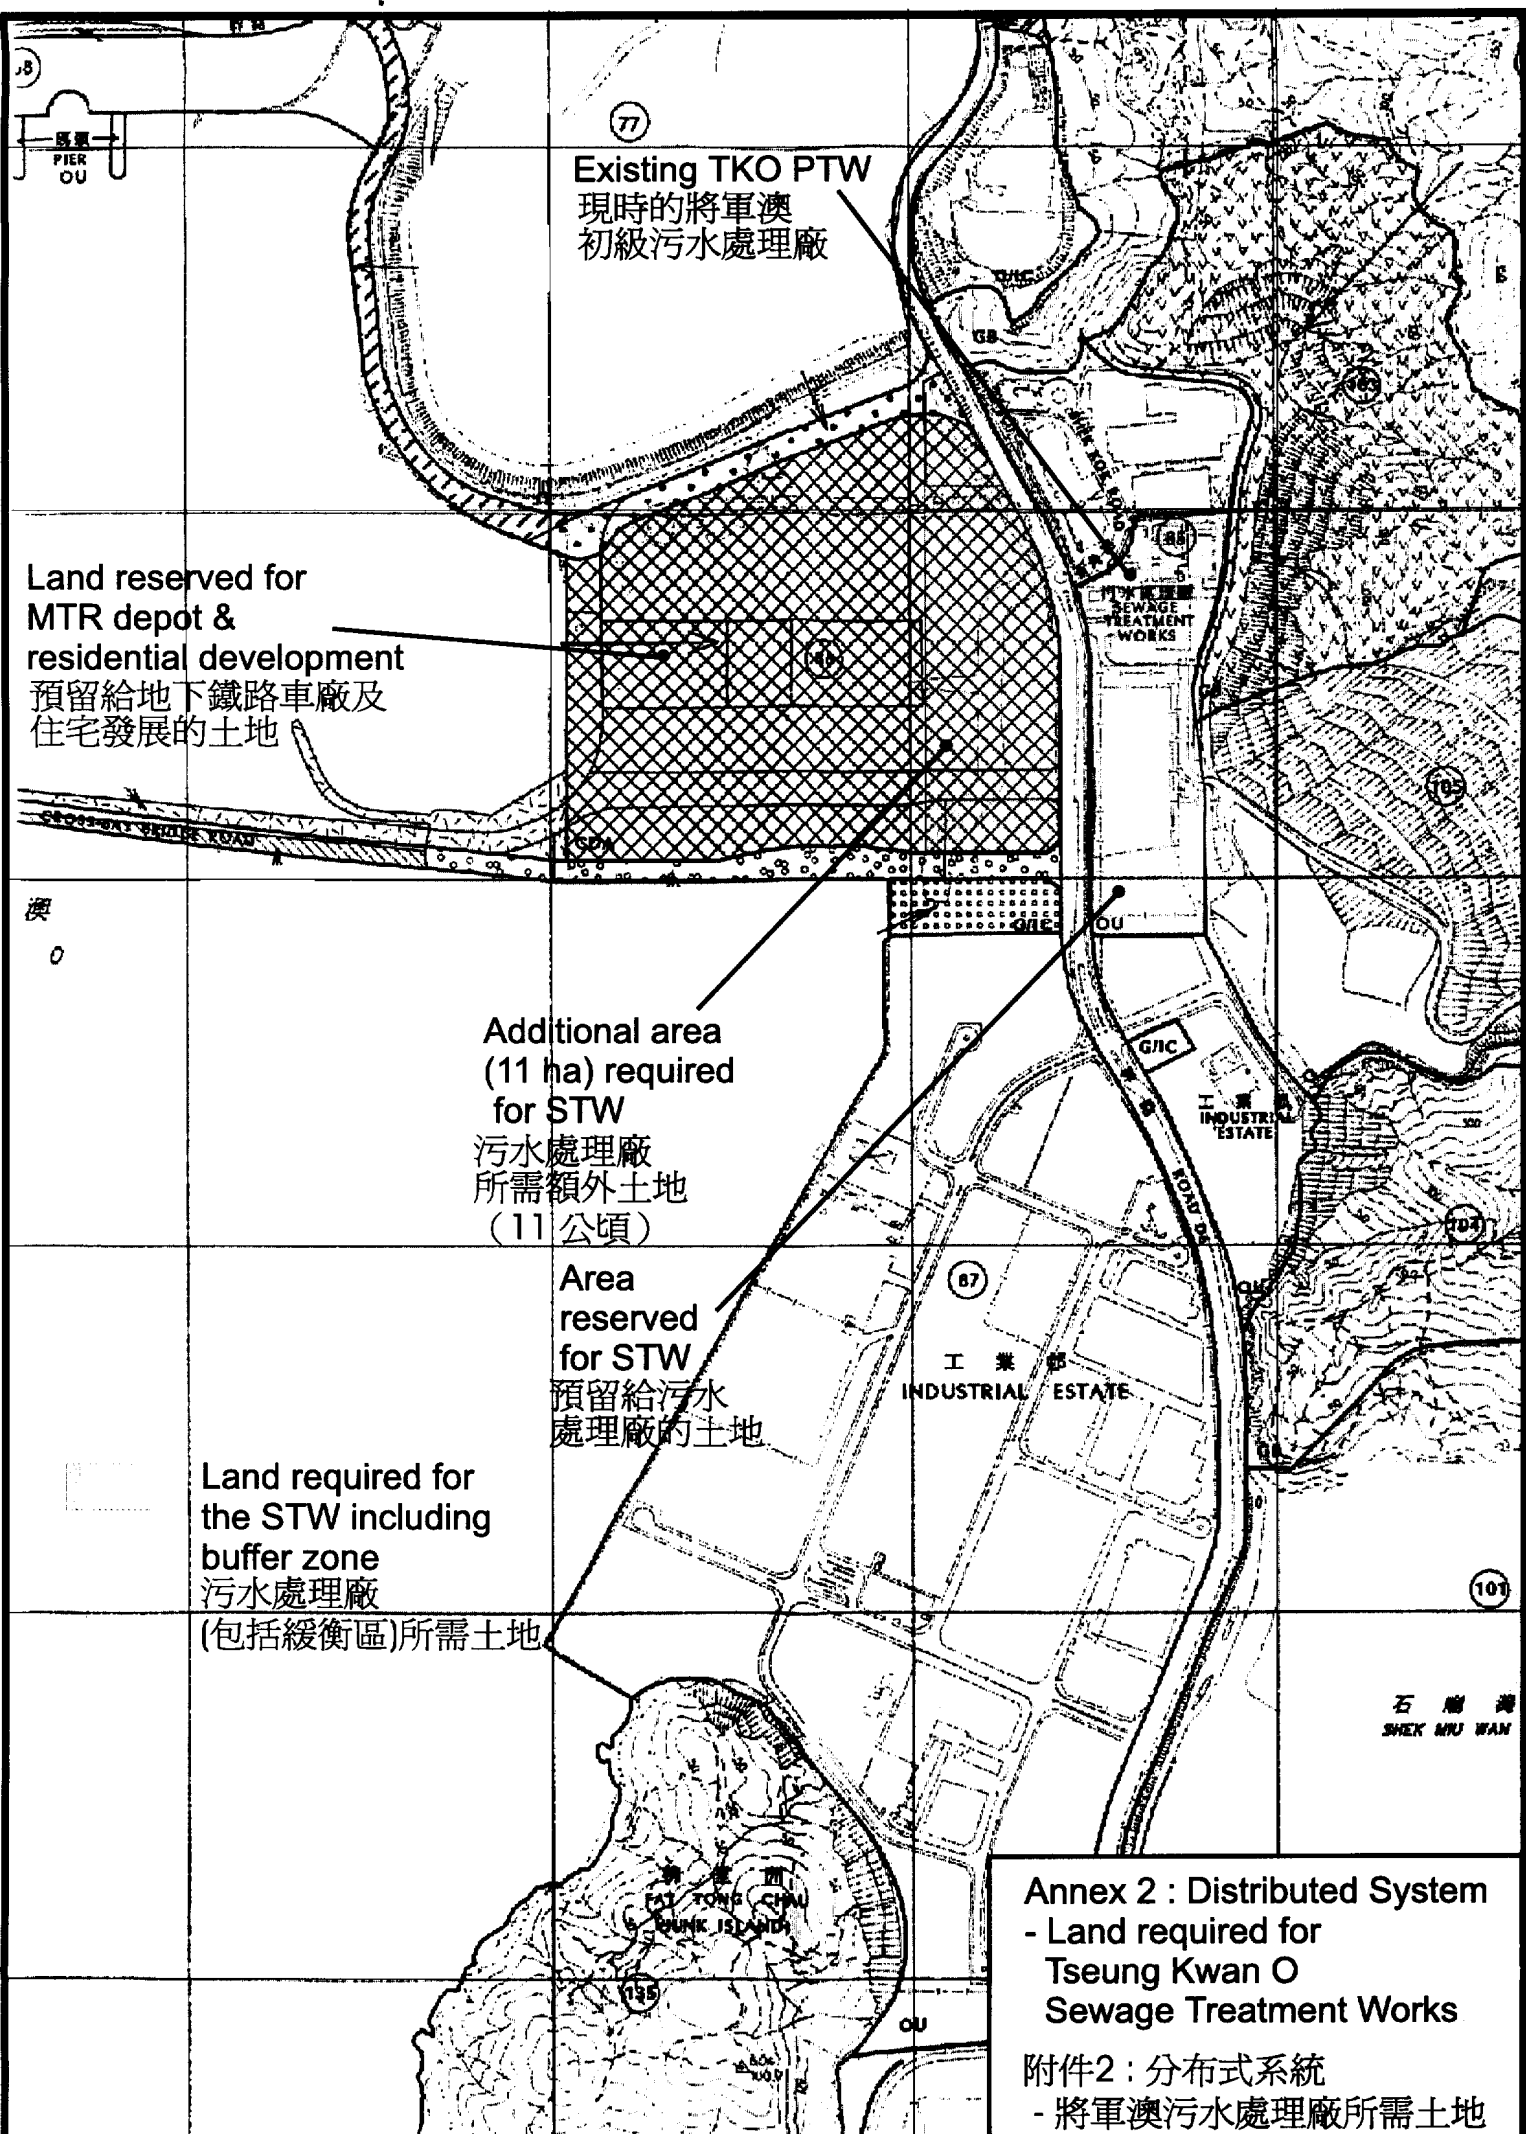

Existing TKO PTW
現時的將軍澳
初級污水處理廠

Land reserved for
MTR depot &
residential development
預留給地下鐵路車廠及
住宅發展的土地

Additional area
(11 ha) required
for STW
污水處理廠
所需額外土地
(11公頃)

Area
reserved
for STW
預留給污水
處理廠的土地

Land required for
the STW including
buffer zone
污水處理廠
(包括緩衝區)所需土地

Annex 2 : Distributed System
- Land required for
Tseung Kwan O
Sewage Treatment Works

附件2 : 分布式系統
- 將軍澳污水處理廠所需土地