

Existing Kwun Tong PTW
現時的觀塘初級污水處理廠


Area reserved for SSDS Stage 1 pumping station and Southeast Kowloon Development
預留給策略性污水排放計劃第 I 期泵站及東南九龍發展的土地


Land required for the STW including buffer zone
污水處理廠 (包括緩衝區) 所需土地

Additional reclamation (≈ 33 ha) required for STW
污水處理廠所需額外填海土地 (≈ 33 公頃)

Annex 1 : Distributed System
- Land required for Kwun Tong Sewage Treatment Works
附件 1: 分布式系統
- 觀塘污水處理廠所需土地

維多利亞港
VICTORIA HARBOUR

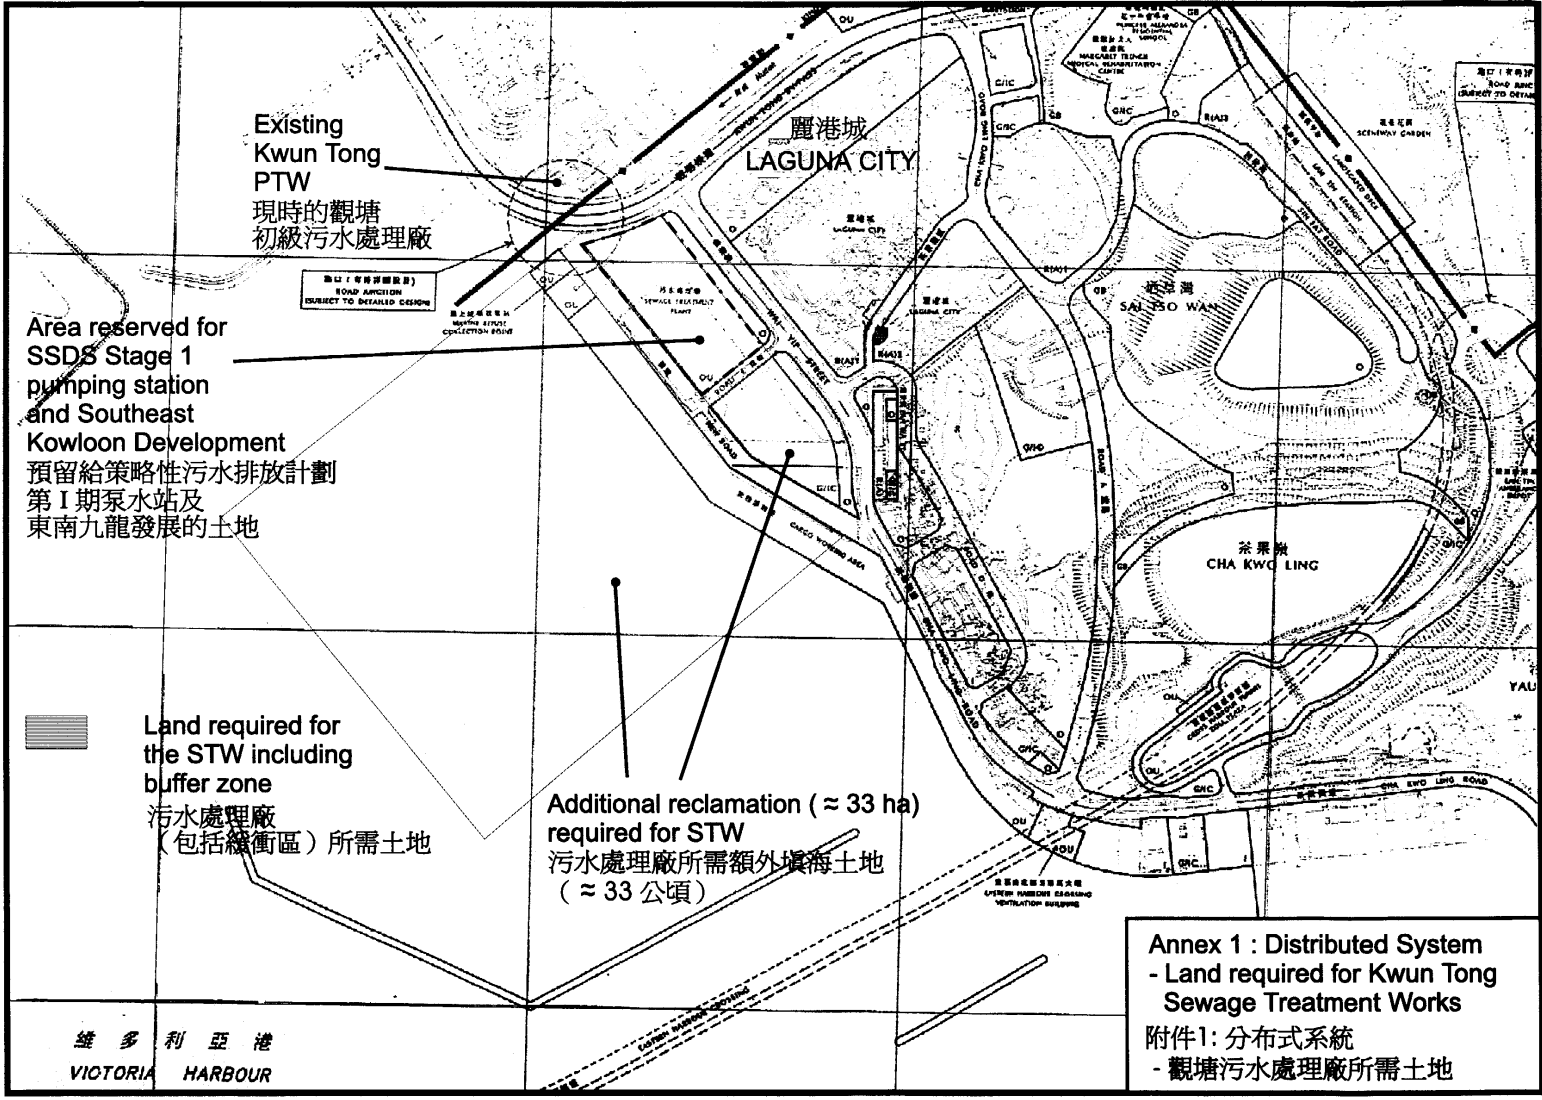

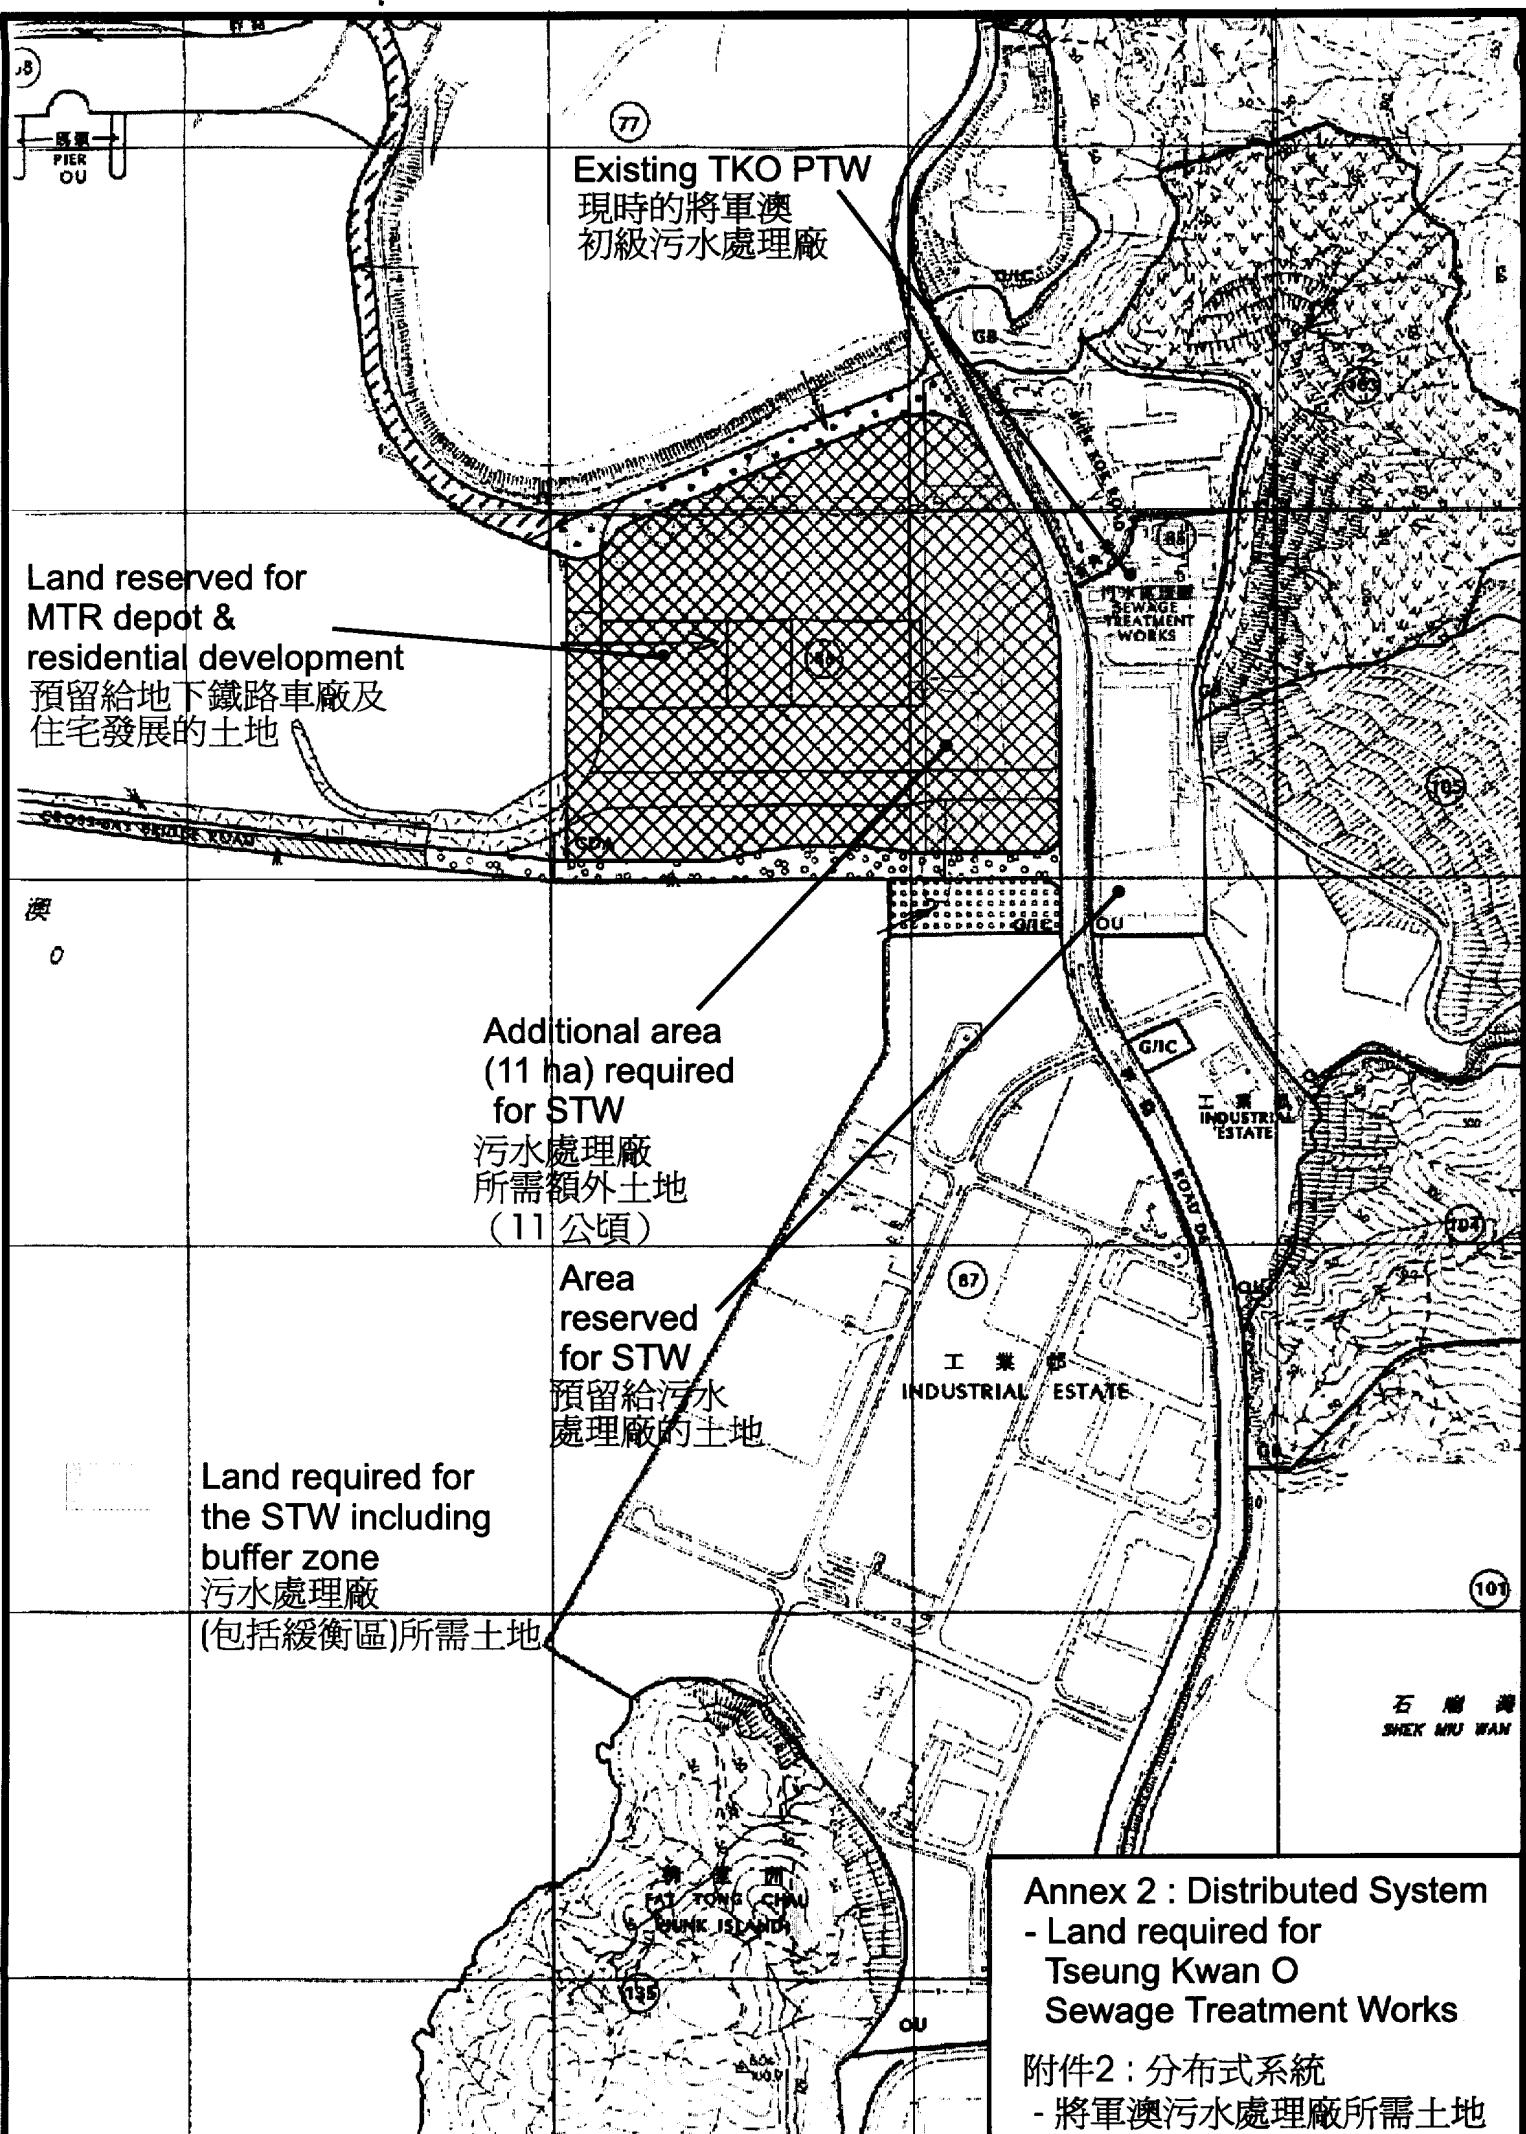

Existing TKO PTW
現時的將軍澳
初級污水處理廠

Land reserved for
MTR depot &
residential development
預留給地下鐵路車廠及
住宅發展的土地

Additional area
(11 ha) required
for STW
污水處理廠
所需額外土地
(11公頃)

Area
reserved
for STW
預留給污水
處理廠的土地

Land required for
the STW including
buffer zone
污水處理廠
(包括緩衝區)所需土地

Annex 2 : Distributed System
- Land required for
Tseung Kwan O
Sewage Treatment Works

附件2 : 分布式系統
- 將軍澳污水處理廠所需土地