

建築署署長的信頭

傳真： 2801 4706

電話： 2867 3601

本署檔號： (90) in ASD 13/95200/PWP/EP(275EP)

香港中區
花園道 3 號
萬國寶通銀行大廈 3 樓
立法會秘書處
工務小組委員會秘書
(經辦人：楊少紅女士)

楊女士：


有關 275EP — 青衣第 10 區小學的補充資料

立法會議員在二零零零年六月七日工務小組委員會會議上審議關於 275EP 的 PWSC(2000-01)40 文件時，當局承諾與辦學人協商後，提供有關三角形露天用地設計的進一步資料。

房屋署是這項工程計劃的工程代理。根據二零零一年六月十四日的“學校分配工作”，該幅用作校舍的土地已編配予聖公會主恩小學。教育署與房屋署最近就該幅露天用地的設計諮詢辦學人的意見，而辦學人同意把校址西北一隅的三角形地方，設計成一個供學生使用的綠化交誼活動區。此活動區可與原有的操場達致相得益彰的效果。該處約有三分一地方是硬鋪的地面，其餘範圍則會種植花草樹木。工程總費用約為 500,000 元，並按照先前的協定，由房屋委員會支付。現隨本函付上經修訂的 275EP 圖則，圖內載有該幅露天用地的設計。

建築署署長鮑紹雄

二零零一年九月二十八日

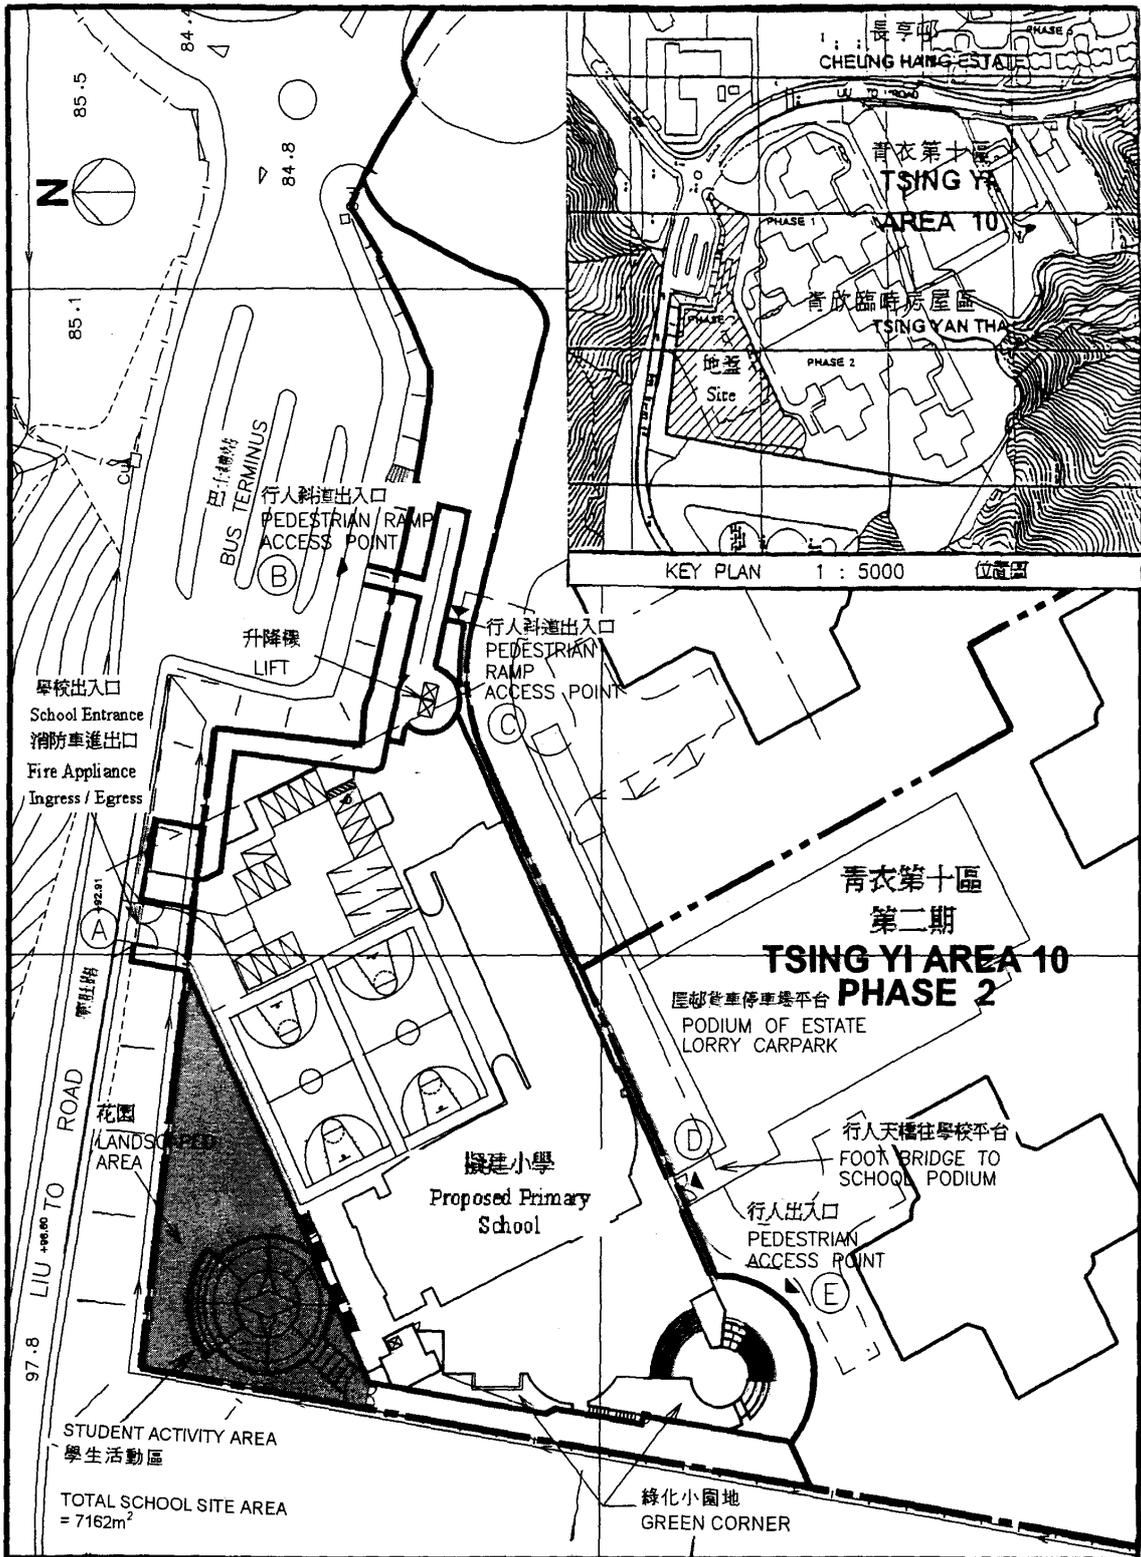

TITLE (275 EP) 青衣第 10 區一所小學 Primary School in area 10, Tsing Yi	DRAWN BY TOA83	SCALE 1:1000
	APPROVED BY A/37	DRG NO TW26/3/PS/A/SK-03/B
		A4 210 X 297  HOUSING DEPARTMENT