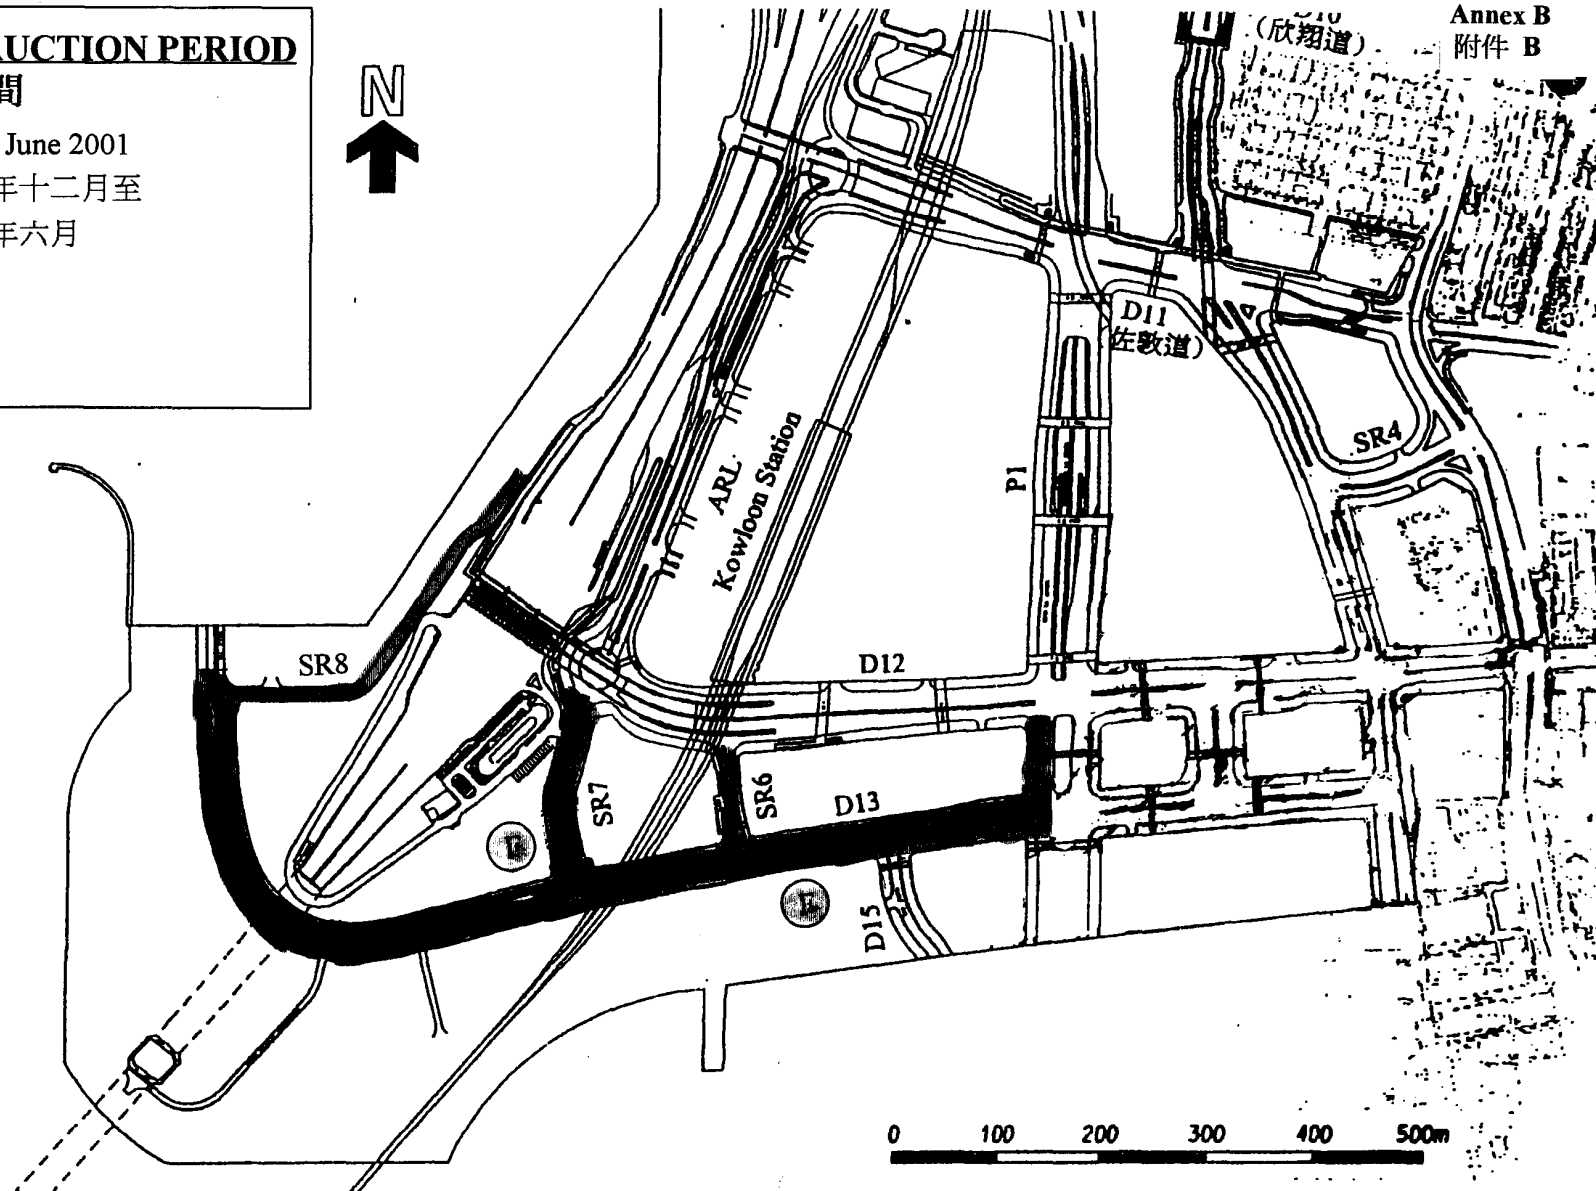


LEGEND**圖例**
 WK 28/98
CONSTRUCTION PERIOD**修建時間**
 Dec 1998 - June 2001
 一九九八年十二月至
 二零零一年六月

 Proposed footbridges
 建議的行人天橋


圖則名稱 drawing title

West Kowloon Reclamation -
Road network near West Harbour Crossing
 西九龍填海 - 西區海底隧道附近的公路網

 繪圖 drawn
 S.M. Mo

 簽署 Initial

 日期 date
 22-06-99


項目編號 Item no.

辦事處 office

九龍拓展處

KOWLOON DEVELOPMENT OFFICE


 校對 checked
 S.Y. LEUNG

 簽署 Initial

 日期 date
 22-06-99

 比例 scale
 As shown

 拓展署
 TERRITORY
 DEVELOPMENT
 DEPARTMENT

 核准 approved
 H.T. Tang

 簽署 Initial

 日期 date
 22-06-99

 圖則編號 drawing no.
 K 127