

LEGEND

圖例

■ WK 28/98


CONSTRUCTION PERIOD

修建時間

Dec 1998 - June 2001
 一九九八年十二月至
 二零零一年六月



Proposed footbridges
 建議的行人天橋

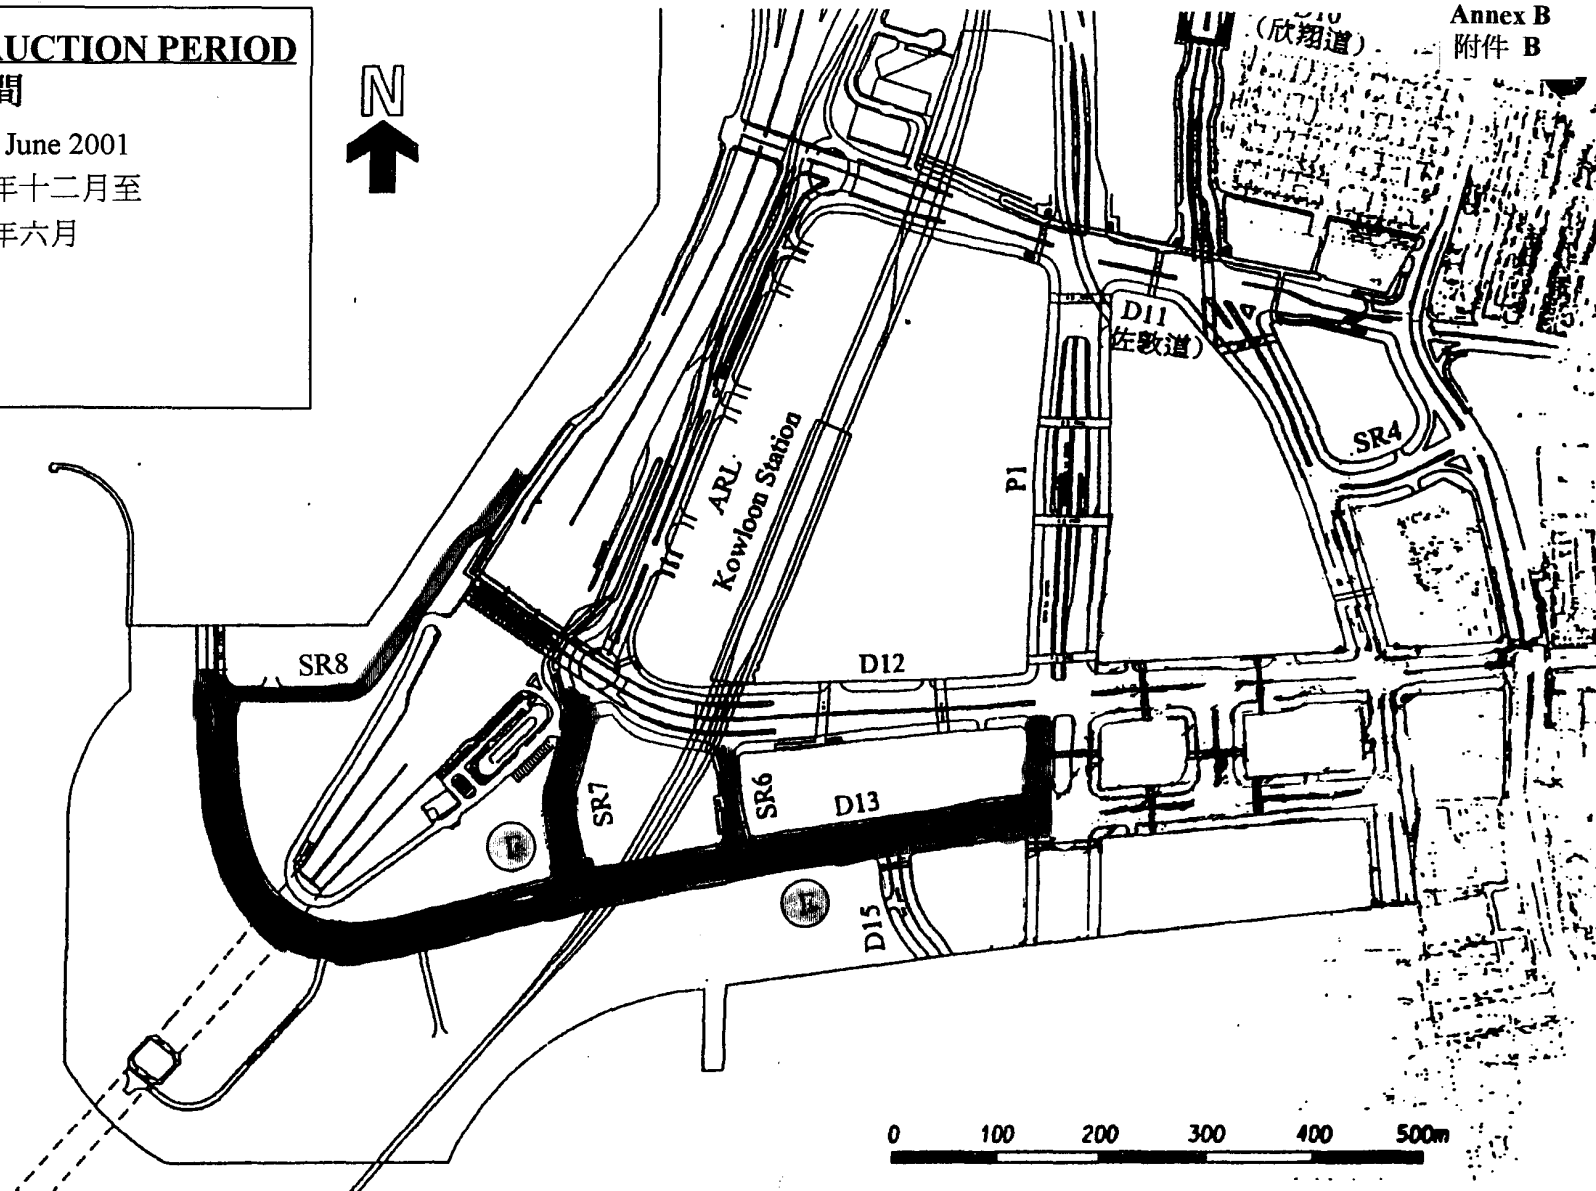

Annex B
 附件 B

圖則名稱 drawing title

**West Kowloon Reclamation -
 Road network near West Harbour Crossing**
 西九龍填海 - 西區海底隧道附近的公路網

繪圖 drawn S.M. Mo	簽署 Initial 	日期 date 22-06-99	項目編號 Item no.
校對 checked S.Y. LEUNG	簽署 Initial 	日期 date 22-06-99	比例 scale As shown
核准 approved H.T. Tang	簽署 Initial 	日期 date 22-06-99	圖則編號 drawing no. K 127

辦事處 office
 九龍拓展處
 KOWLOON DEVELOPMENT OFFICE

