



會議廳範圍的平面圖

附錄 4-D
(第一頁)

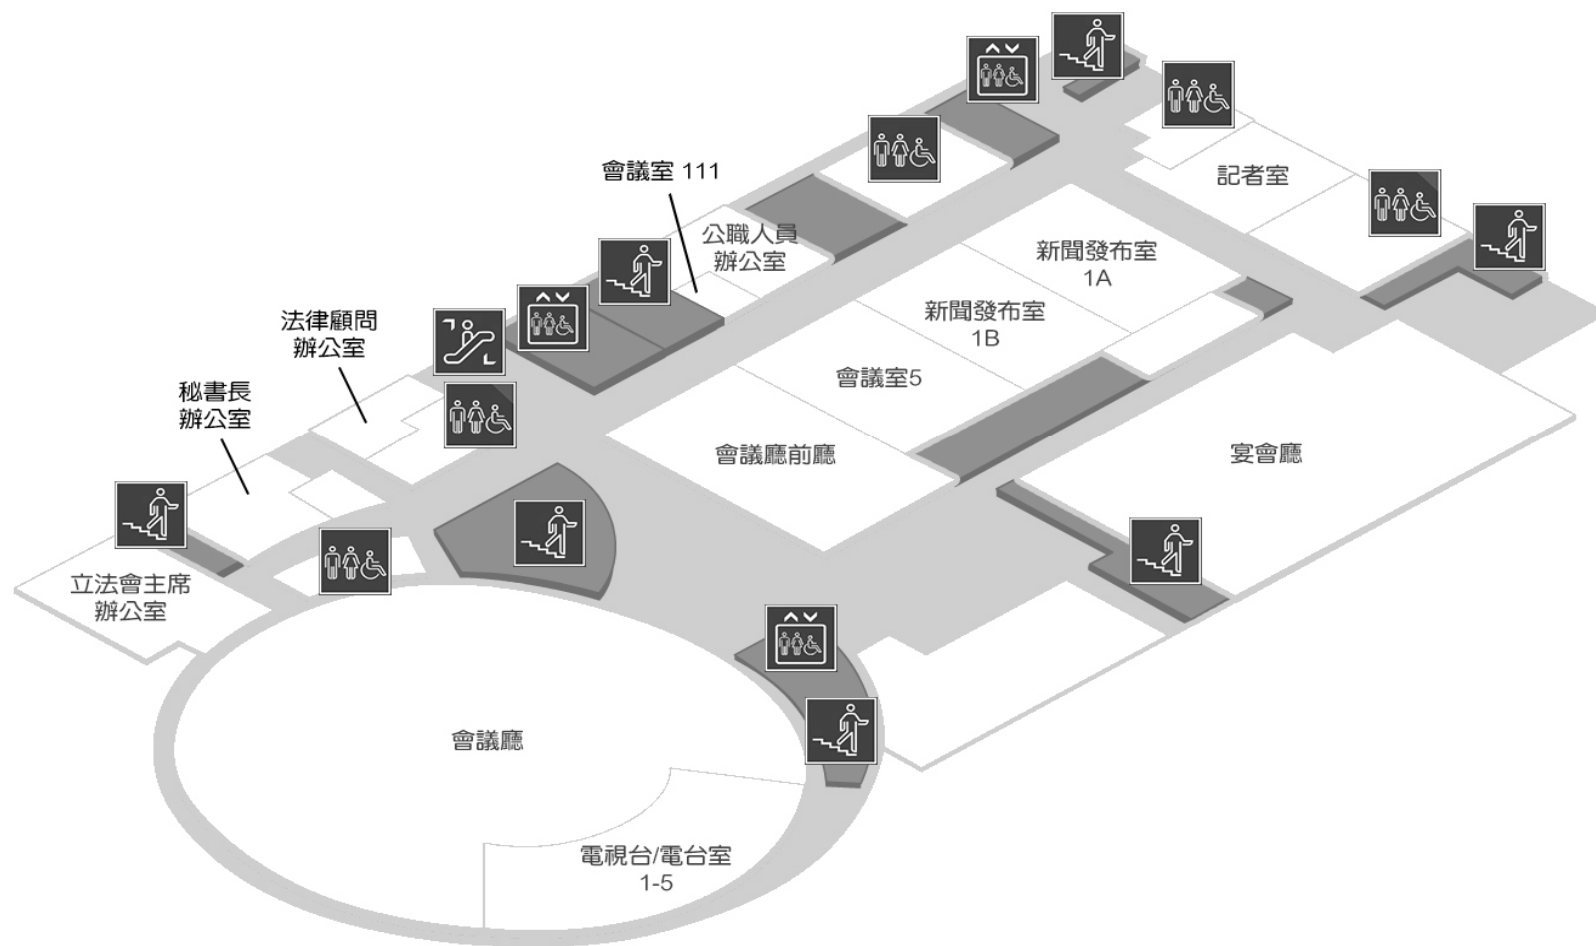

立法會綜合大樓議會樓一樓

附錄 4-D
(第一頁)

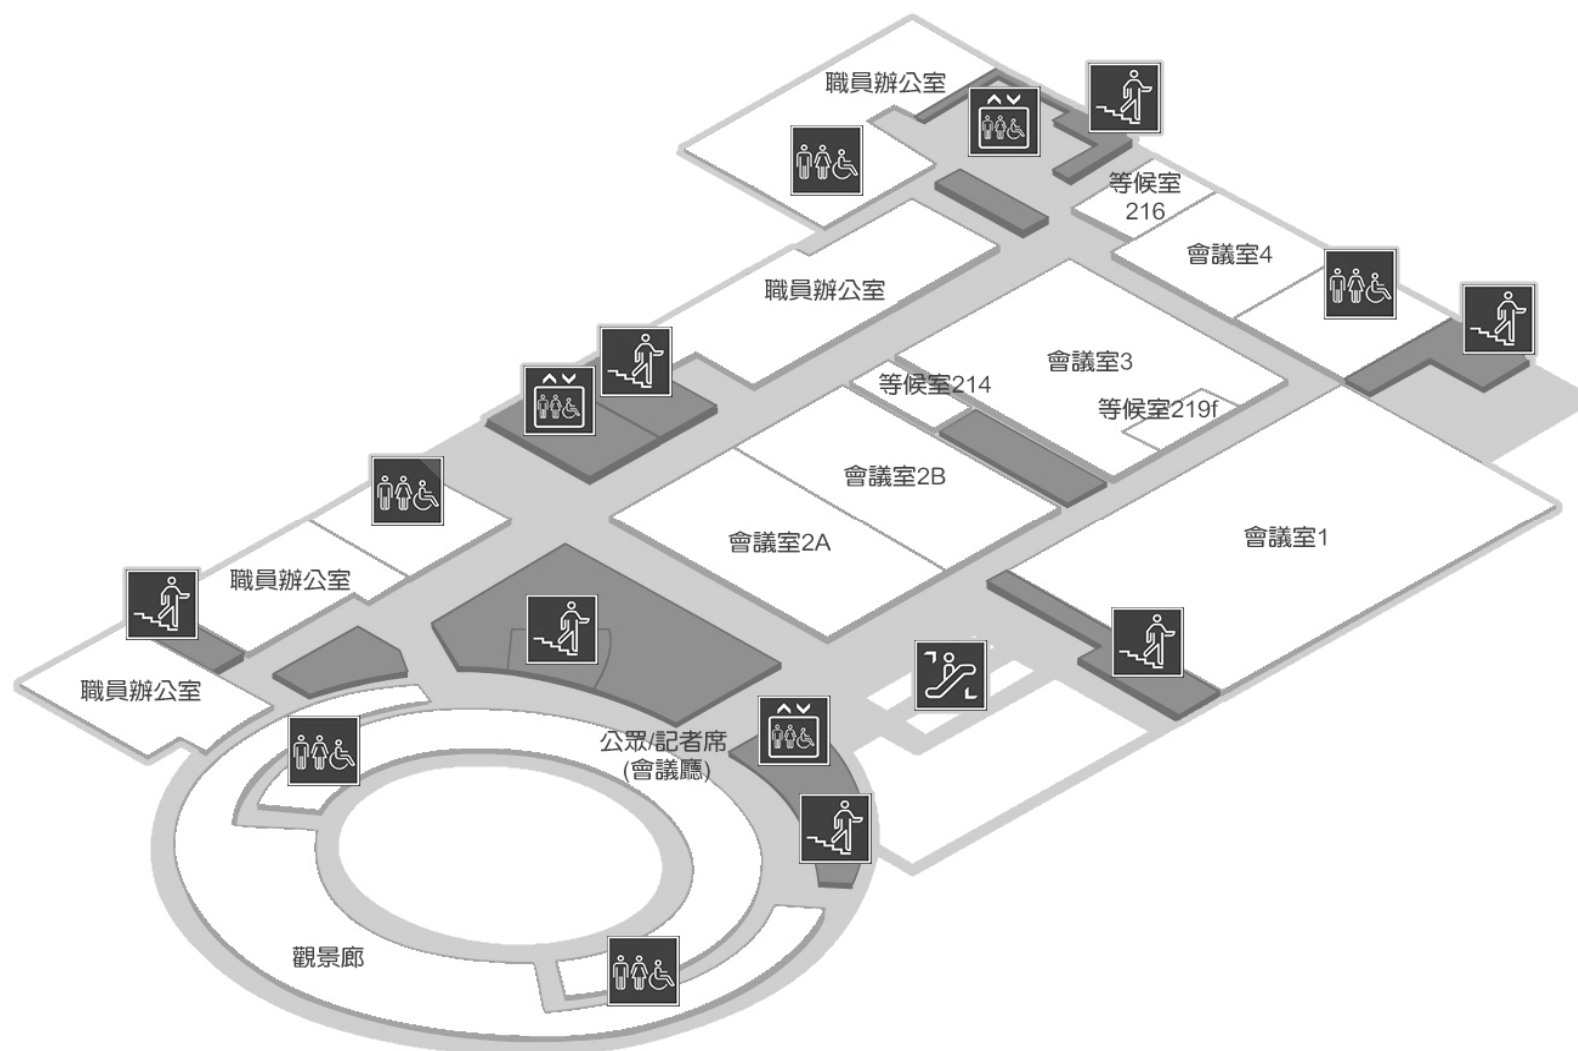

立法會綜合大樓議會樓二樓



立法會綜合大樓議會樓三樓