

# 財務委員會參考文件

## 補充資料

### 379RO - 大角咀櫻桃街公園

## 引言

財務委員會曾在 2003 年 7 月 18 日會議上，審議工務小組委員會就 379RO 號工程計劃「大角咀櫻桃街公園」提出的建議和 PWSCI(2003-04)16 號參考文件。會上，部分委員要求政府進一步研究在用地 C 興建專上學院，以便將用地 A 納入擬建公園範圍內的可行性。有關的工地平面圖載於附件。本文件旨在匯報當局經諮詢各有關方面後的檢討結果。

## 政府的回應


2. 用地 A 是一幅政府、機構或社區用地，預留作興建專上學院之用。政府在檢討擬建公園毗鄰多幅用地的指定用途後，決定把位於擬建公園南端的另一幅政府、機構或社區用地(用地 C)撥作興建該專上學院之用，並會另覓一幅合適的政府、機構或社區用地，供興建原本計劃設於用地 C 的社會福利設施。若得到城市規劃委員會的批准，用地 A 便可騰出，供納入公園範圍內。

3. 用地 A 有部分土地屬臨時政府撥地，目前用作地下鐵路公司的工程區，其餘部分則屬空置的政府土地。我們打算待該幅政府撥地的使用期在 2005 年 4 / 5 月間屆滿後，才一併發展整幅用地。屆時，約有 4 000 平方米的額外土地會納入原本約 39 000 平方米的公園發展用地


內。擬建公園原來的工程範圍不會有重大改變，因為新納入公園內的用地 A，其設計將會配合公園的整體設計。我們並會盡量以原定的 7,660 萬元預算費用，應付額外的發展和建築費用。

-----

民政事務局  
房屋及規劃地政局  
2003 年 10 月

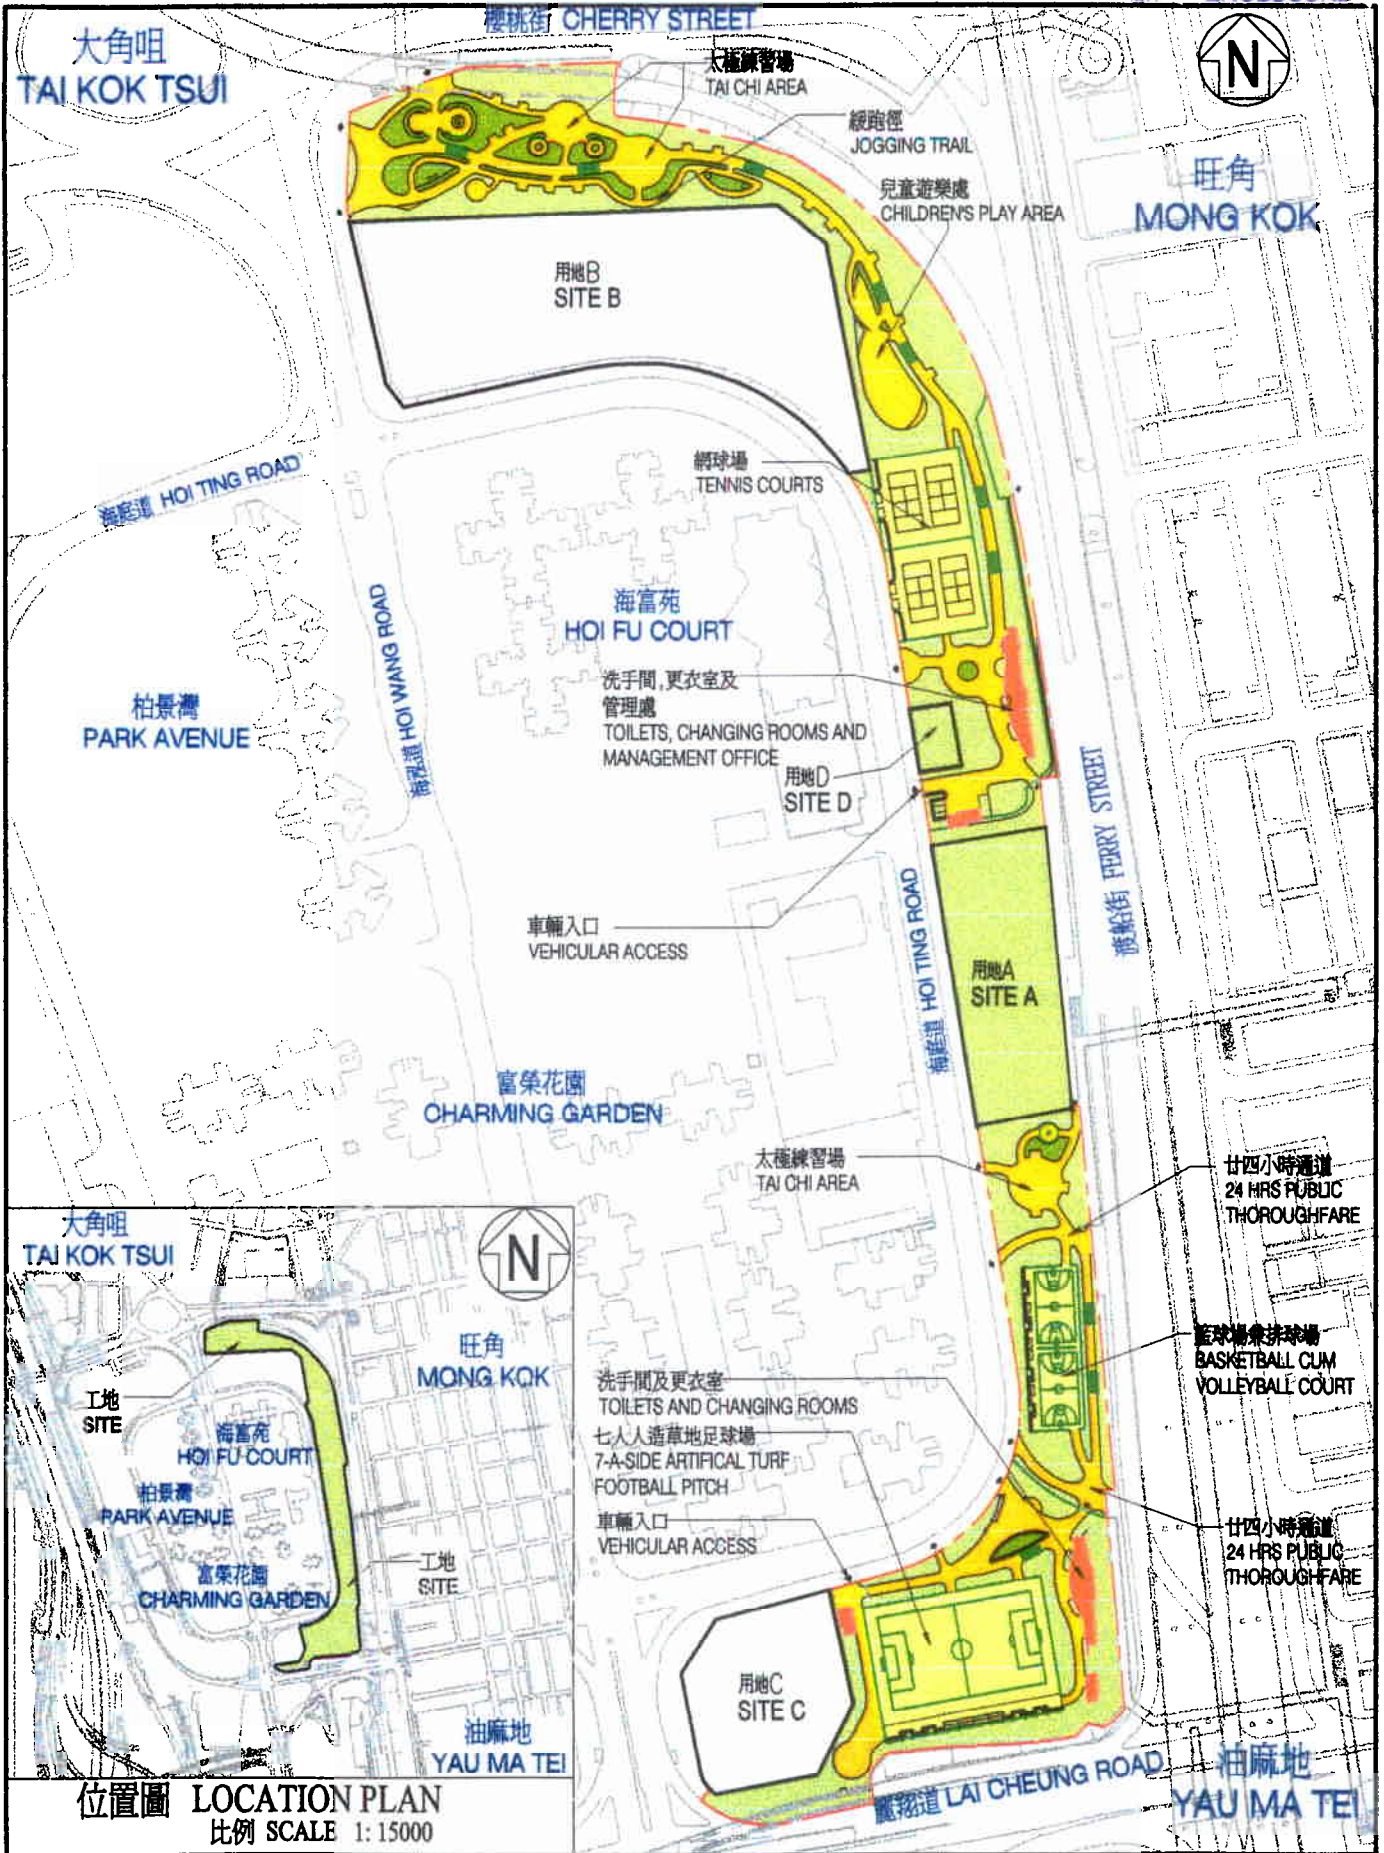

位置圖 LOCATION PLAN  
比例 SCALE 1: 15000

title 379R0 大角咀 櫻桃街公園 CHERRY STREET PARK, TAI KOK TSUI	drawn by C. Y. LI	date 05.05.2003	drawing no. AB/1725/XA001	scale 1 : 3000
	approved T. LEE	date 05.05.2003	 ARCHITECTURAL SERVICES DEPARTMENT	
	office ARCHITECTURAL BRANCH			