

(譯文)

( 121 ) in TDD 4/2/4 Pt. 73

2231 4567

香港中區  
昃臣道 8 號  
立法會大樓  
立法會  
財務委員會工務小組委員會  
工務小組委員會秘書  
( 經辦人：薛鳳鳴女士 )

薛女士：

### **二零零三年十二月十七日工務小組委員會會議跟進工作 大埔第 39 區發展計劃及輔助道路基建設施**

工務小組委員會在二零零三年十二月十七日會議上，審議有關基本工程儲備基金下總目 701 至 711 的整體撥款。會上，劉光華議員要求政府提供大埔第 39 區發展計劃及輔助道路基建設施的資料。現應有關要求提供資料如下：

大埔第 39 區的發展計劃分為兩部分。北部已發展為香港教育學院的校外運動中心，輔助道路及其他基建設施已經完成。

大埔第 39 區的南部現規劃作教育及政府、機構或社區用途，詳情已載於夾附的圖則編號 NTNZ 1302A。已計劃的土地用途及相關地盤平整及道路工程的發展時間表尚未確實。不過，由於該處的優景里延長部分（連同 L7 號道路）屬白石角發展計劃內整體道路網的一部分，因此當白石角發展區內的房屋發展項目展開時，這條道路或會動工興建。


至於在大埔第 12 區的樟樹灘，政府本已有計劃提供基建設施，以改善該處鄉村的交通及環境。不過，由於財政緊絀和需處理其他優先項目，現時未可分配資源，因此暫時未能確立這項計劃的推行時間表。

拓展署署長蔡新榮

附件：圖則編號 NTNZ 1302A

副本送：財經事務及庫務局局長（經辦人：曾裕彤先生）  
房屋及規劃地政局局長（經辦人：何小萍女士）  
新界北拓展處長（經辦人：張慶雲先生）

二零零四年一月十二日

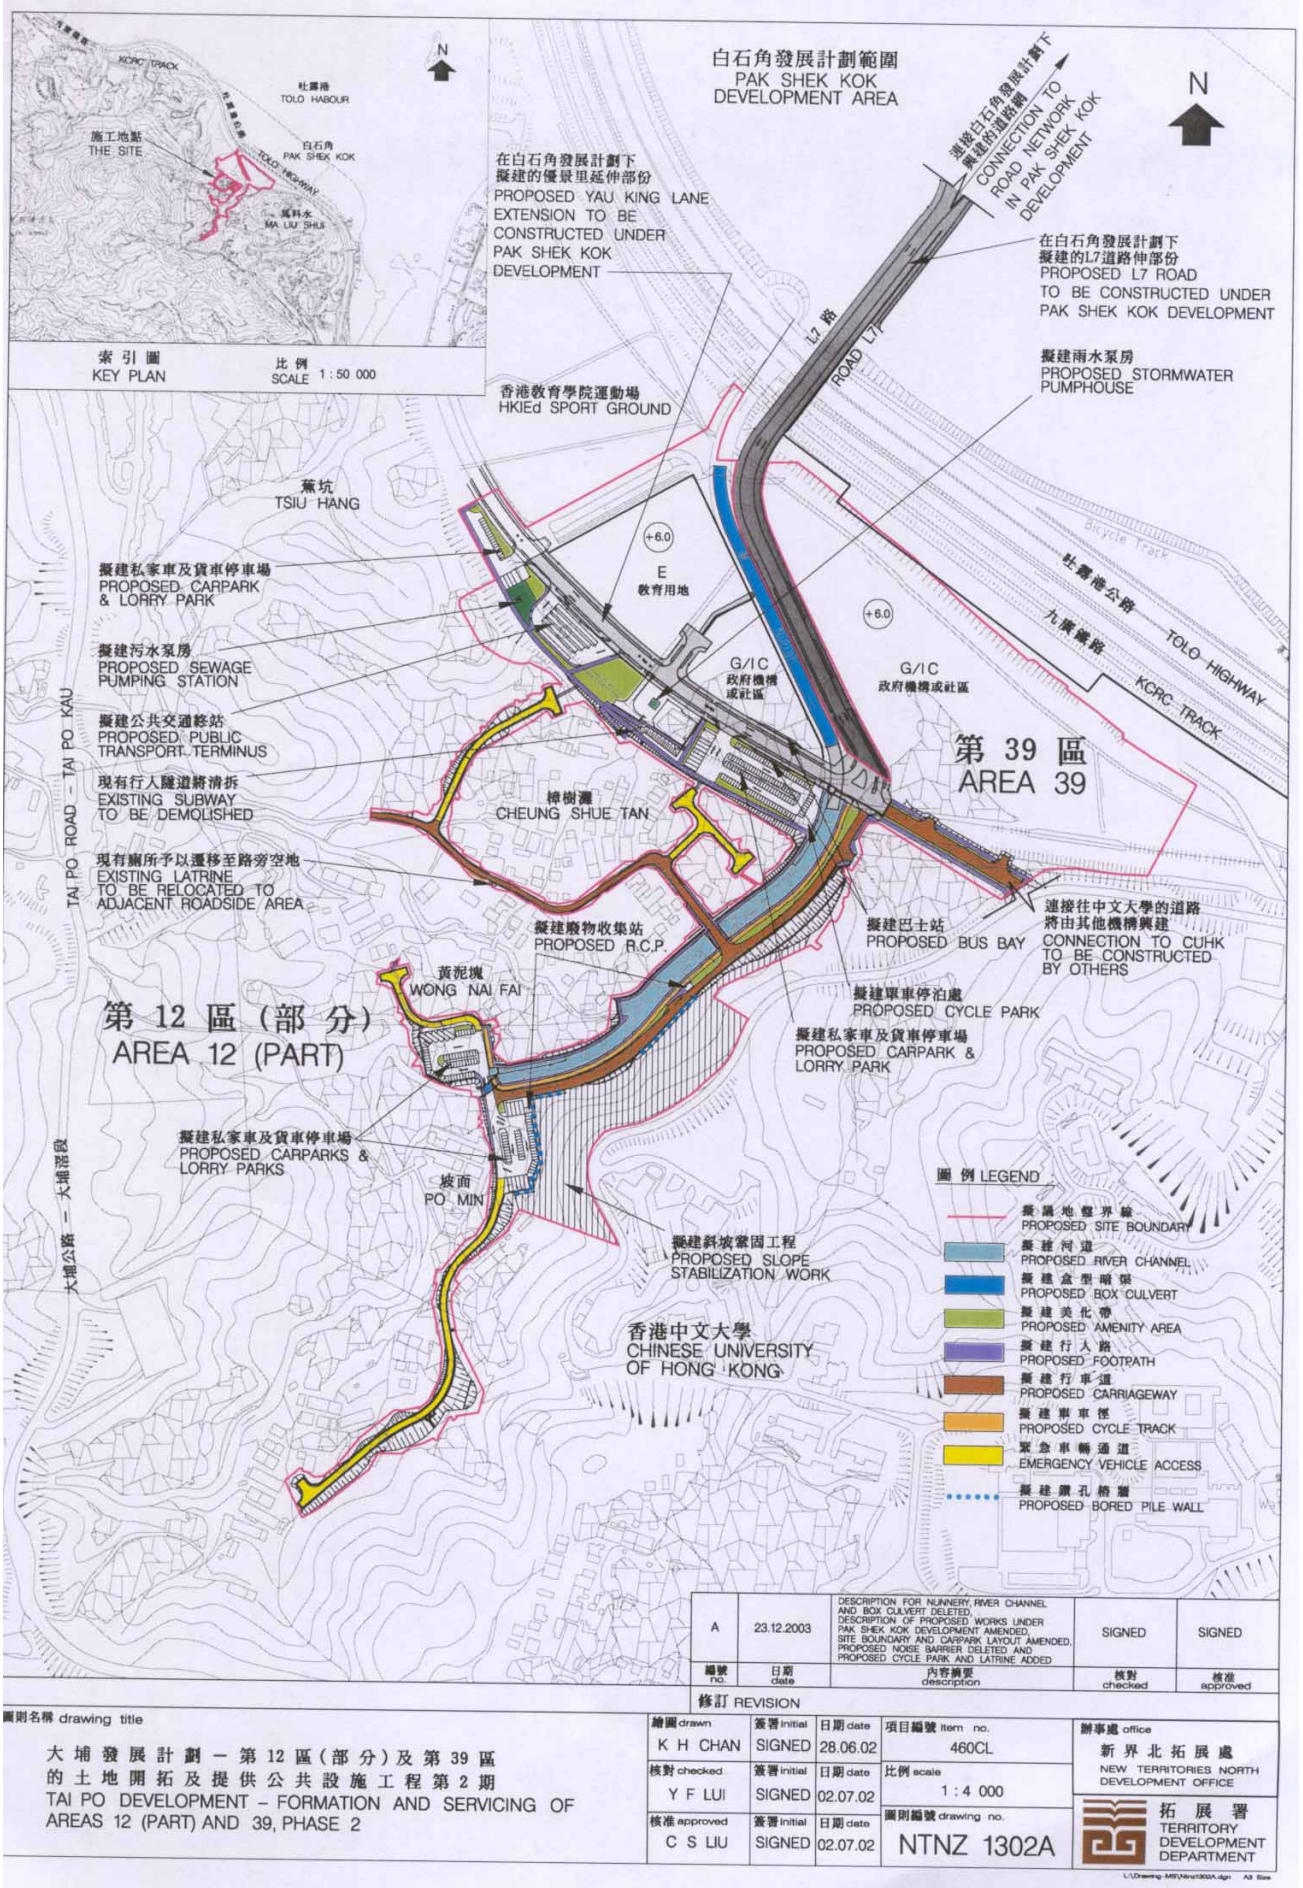

索引圖  
KEY PLAN

比例  
SCALE 1:50 000

白石角發展計劃範圍  
PAK SHEK KOK DEVELOPMENT AREA

在白石角發展計劃下  
擬建的優景里延伸部份  
PROPOSED YAU KING LANE  
EXTENSION TO BE  
CONSTRUCTED UNDER  
PAK SHEK KOK  
DEVELOPMENT

在白石角發展計劃下  
擬建的L7道路伸部份  
PROPOSED L7 ROAD  
TO BE CONSTRUCTED UNDER  
PAK SHEK KOK DEVELOPMENT

擬建雨水泵房  
PROPOSED STORMWATER  
PUMPHOUSE

香港教育學院運動場  
HKIED SPORT GROUND

第 39 區  
AREA 39

第 12 區 (部分)  
AREA 12 (PART)

圖例 LEGEND

- 擬議地盤界線  
PROPOSED SITE BOUNDARY
- 擬議河道  
PROPOSED RIVER CHANNEL
- 擬議箱型暗渠  
PROPOSED BOX CULVERT
- 擬議美化帶  
PROPOSED AMENITY AREA
- 擬議行人路  
PROPOSED FOOTPATH
- 擬議行車道  
PROPOSED CARRIAGEWAY
- 擬議單車徑  
PROPOSED CYCLE TRACK
- 擬議車輛通道  
EMERGENCY VEHICLE ACCESS
- 擬議鑽孔牆  
PROPOSED BORED PILE WALL

A	23.12.2003	DESCRIPTION FOR NUNNERY RIVER CHANNEL AND BOX CULVERT DELETED. DESCRIPTION OF PROPOSED WORKS UNDER PAK SHEK KOK DEVELOPMENT AMENDED. SITE BOUNDARY AND CARPARK LAYOUT AMENDED. PROPOSED NOISE BARRIER DELETED AND PROPOSED CYCLE PARK AND LATRINE ADDED.	SIGNED	SIGNED
編號 no.	日期 date	內容摘要 description	核對 checked	核准 approved

修訂 REVISION

圖則名稱 drawing title  
大埔發展計劃 - 第 12 區 (部分) 及 第 39 區的土地開拓及提供公共設施工程第 2 期  
TAI PO DEVELOPMENT - FORMATION AND SERVICING OF AREAS 12 (PART) AND 39, PHASE 2

繪圖 drawn K H CHAN	簽署 initial SIGNED	日期 date 28.06.02	項目編號 item no. 460CL	辦事處 office 新界北拓展處 NEW TERRITORIES NORTH DEVELOPMENT OFFICE
核對 checked Y F LUI	簽署 initial SIGNED	日期 date 02.07.02	比例 scale 1:4 000	
核准 approved C S LIU	簽署 initial SIGNED	日期 date 02.07.02	圖則編號 drawing no. NTNZ 1302A	拓展署 TERRITORY DEVELOPMENT DEPARTMENT