


天水圍第 31 區第一期  
編號為 HY1 至 HY24 共 24 個鑽孔的位置

附錄 10

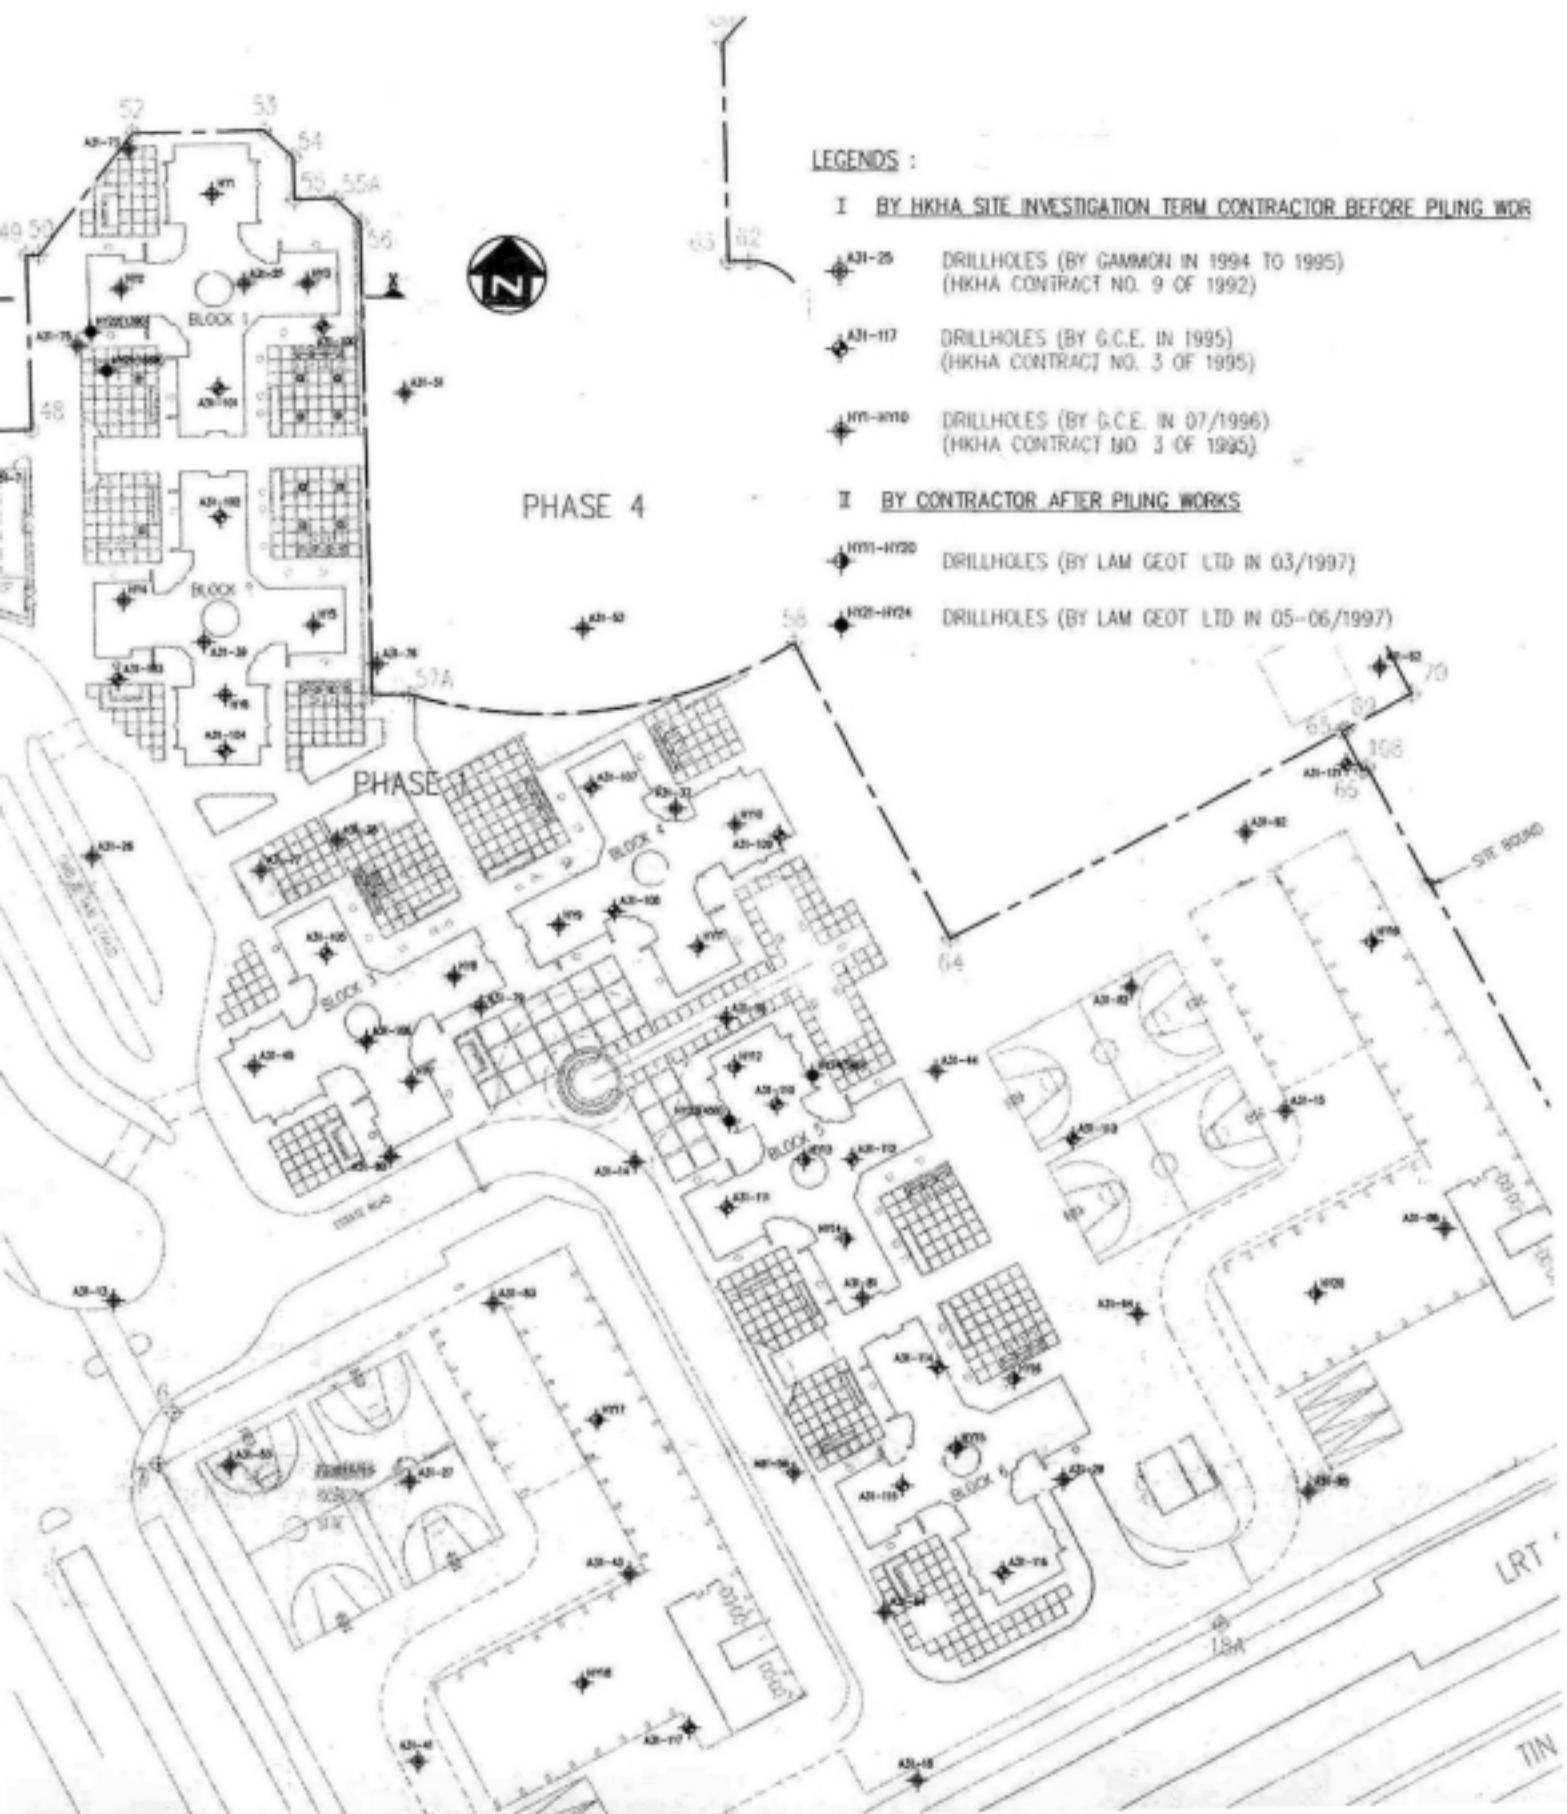

資料來源：周明權工程顧問有限公司