


天水圍第31區第一期

總平面分布圖

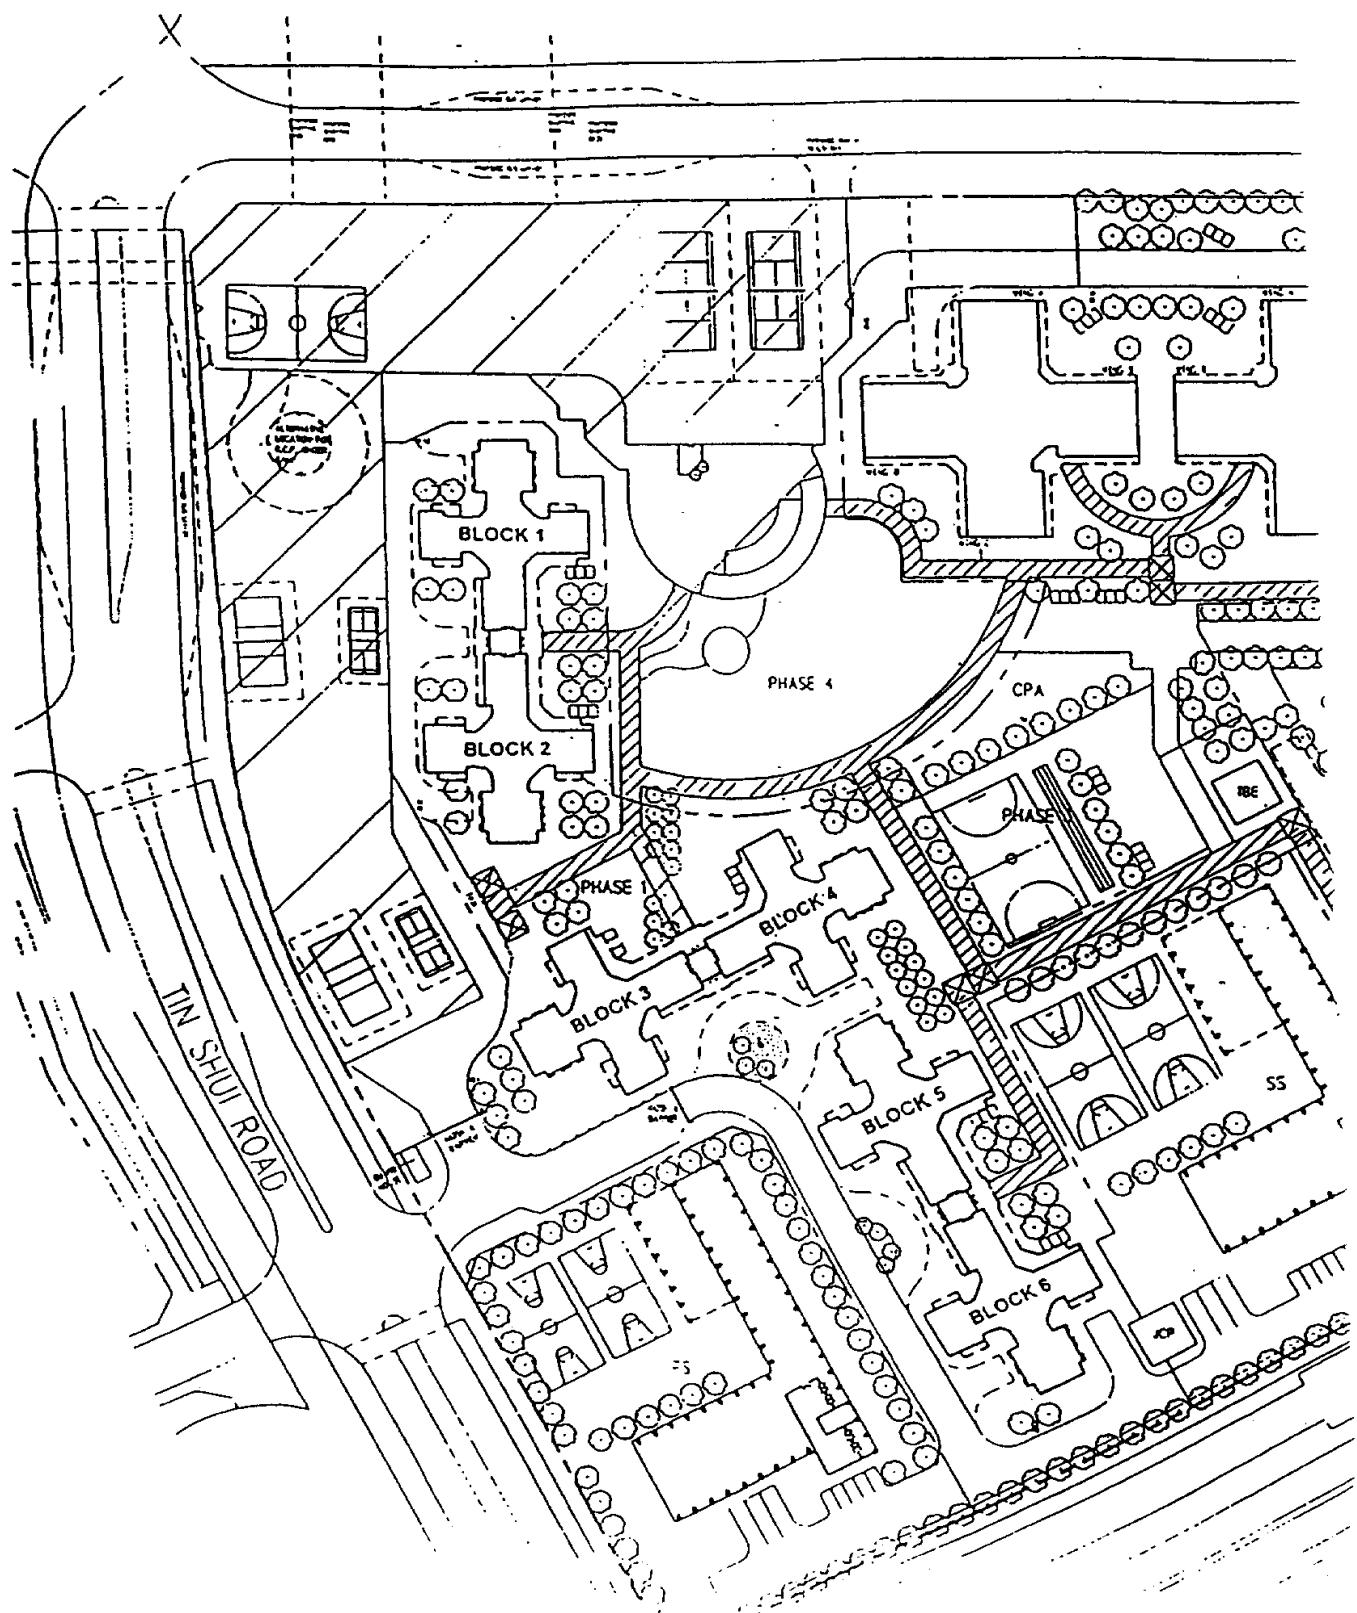

資料來源：房屋署