

2007年4月19日會議
討論文件

立法會人力事務委員會

為職業訓練局於調景嶺興建新校園

目的

本文件旨在就為職業訓練局(職訓局)在將軍澳調景嶺興建新校園的建議，徵詢委員的意見。

背景

2. 職訓局於1982年成立，提供全面的職業教育和訓練，協助離校生和成年學員終身學習，掌握技能和知識，並提高就業能力。職訓局轄下的香港專業教育學院(專教院)主要為中五和中七畢業生提供課程。課程由專教院九間分校開辦，涵蓋九個學科，包括發展迅速的設計科。

3. 目前，與設計有關的學系分散於專教院五間分校¹。為應付社會對優質設計教育和培訓日益殷切的需求，並讓各學系發揮更大的協同效應，職訓局建議在調景嶺興建新校園，以設置新成立的香港知專設計學院(設計學院)，及重置專教院(李惠利分校)的現有校舍。新成立的設計學院將整合職訓局轄下各個與設計有關的學系。

工程計劃範圍

4. 工程計劃的範圍包括以下項目：

¹ 專教院提供與設計有關課程的學系，目前分散於專教院位於沙田、葵涌、觀塘、青衣和九龍塘的五間分校。

- (a) 興建一座 11 層的教學大樓供設計學院之用，和一座 8 層的教學大樓以重置專教院(李惠利分校)的現有校舍；以及
- (b) 提供學生體育及活動設施²。

5. 新校園的淨作業樓面總面積³約為 40 000 平方米。設施將包括會堂、演講廳、工作室、實驗室及製作室、學生活動場地、課室、辦公室和活動室。新校園的位置平面圖載於附件 1；外觀繪圖載於附件 2。

理由

興建香港知專設計學院

6. 為支持政府推動和發展着重知識產權和創意的高增值產業的政策，專教院一直開辦高質素的設計課程，為有關行業培訓所需的人才。然而，專教院現時開辦與設計有關課程的學系分散於五間分校，對學生的學習和發展並非最理想的安排。

7. 職訓局建議整合三個與設計有關的學系(即設計系、時裝及紡織系和印刷及數碼媒體系)，讓有關課程的學員可以在設於專責提供設計課程的設計學院上課，及使用學院位於調景嶺的獨立專用校園。這三個學系現時合共提供約 4 000 個相等於全日制學額，透過整合安排，不但可以集中資源，加強各相關設計學系之間的協同作用，還可締造更富創意、更具動力的教學及學習環境，有助提供優質的設計教育，培育香港的设计專才。

8. 設計學院的設施將包括設計製作室，電視、電影及音響製作室，繪圖室，工場，語文和電腦實驗室等，確保學生能接受優質的設計教育及培訓。此外，該學院將提供一系列的專門學習設

² 學生體育及活動設施將包括游泳池、籃球場、網球場、體育館等。

³ 職訓局調景嶺校園的詳細設計尚在最後定案階段，淨作業樓面面積或會作出調整。

施，讓學生在有系統的環境下探究各項與設計有關的發展，掌握相關學科的專門技能。每項設施均會配備所需的設備及儀器，協助學生提升技能。上述設施提供必需的硬件，讓設計學院可逐步發展成為一間在國際享有領導地位，提供設計基礎教育及終身學習的辦學機構。

重置香港專業教育學院(李惠利分校)

9. 專教院(李惠利分校)位於九龍塘聯福道，是專教院現有九間分校之一。李惠利分校其中一個重要的策略性發展項目，是提供綜合人力培訓服務以支援工業發展，尤其是需要設計和科技帶動增長和發展的珠寶、鐘錶及光學業。李惠利分校有 27 年歷史，基礎設施已經老化，須作出更新以支援現代化的職業教育和訓練工作。把香港知專設計學院和專教院(李惠利分校)設於毗鄰地點，有助專教院各學科和學系發揮更大的協同作用。此外，整合各項設計元素也有助推動多元模式，對香港創意產業的發展至為重要。設計學院與將會設於專教院(李惠利分校)新校園內的工商管理系、電子計算及資訊管理系和工程管理及科技系(合共提供約 2 500 個相等於全日制學額)，會為與設計有關的行業提供“一站式”培訓服務，包括產品設計、科技、製造、銷售和市場推廣以至售後服務。這項安排將有助加強有關行業的發展潛力，並提升其產品和服務的內涵和價值。

10. 為合共大約 6 500 個相等於全日制學額的學生提供體育及其他附屬設施，將更符合經濟效益，並能減省成本。職訓局會把設計學院和專教院(李惠利分校)設計為開放式校園，並會開放平台上的園景區給公眾使用。此外，因應西貢區議會的建議，位於新校園的學生體育及活動設施會在非繁忙時間開放給公眾使用(參閱下文第 14 段)。

11. 位於調景嶺的新校園落成後，專教院現有各分校內與設計有關的學系所騰出的空間會重新分配，以紓緩專教院目前過度擠迫的情況和改善學生的學習環境。在重置李惠利分校後，其位於九龍塘的現有校舍和用地會交還政府。

對財政的影響

12. 以 2006 年 9 月的價格計算，工程預算費用約為 10 億元⁴。

實施時間表

13. 如獲財務委員會批准，職訓局計劃在 2007 年 8 月展開建造工程，以期在 2009 年 7 月及 2010 年 1 月分別完成設計學院和專教院(李惠利分校)的工程。

公眾諮詢

14. 我們先後在 2006 年 1 月 10 日及 4 月 4 日徵詢西貢區議會的意見，區議會對建議表示支持。因應區議會的建議，位於新校園的學生體育及活動設施會在非繁忙時間開放給公眾使用。


未來路向

15. 如委員並無異議，我們計劃在 2007 年 6 月向工務小組委員會和財務委員會呈交為職訓局於調景嶺興建新校園的建議，以供審批。

教育統籌局

2007 年 4 月


⁴ 職訓局調景嶺校園的詳細設計尚在最後定案階段，工程預算費用或會作出調整。

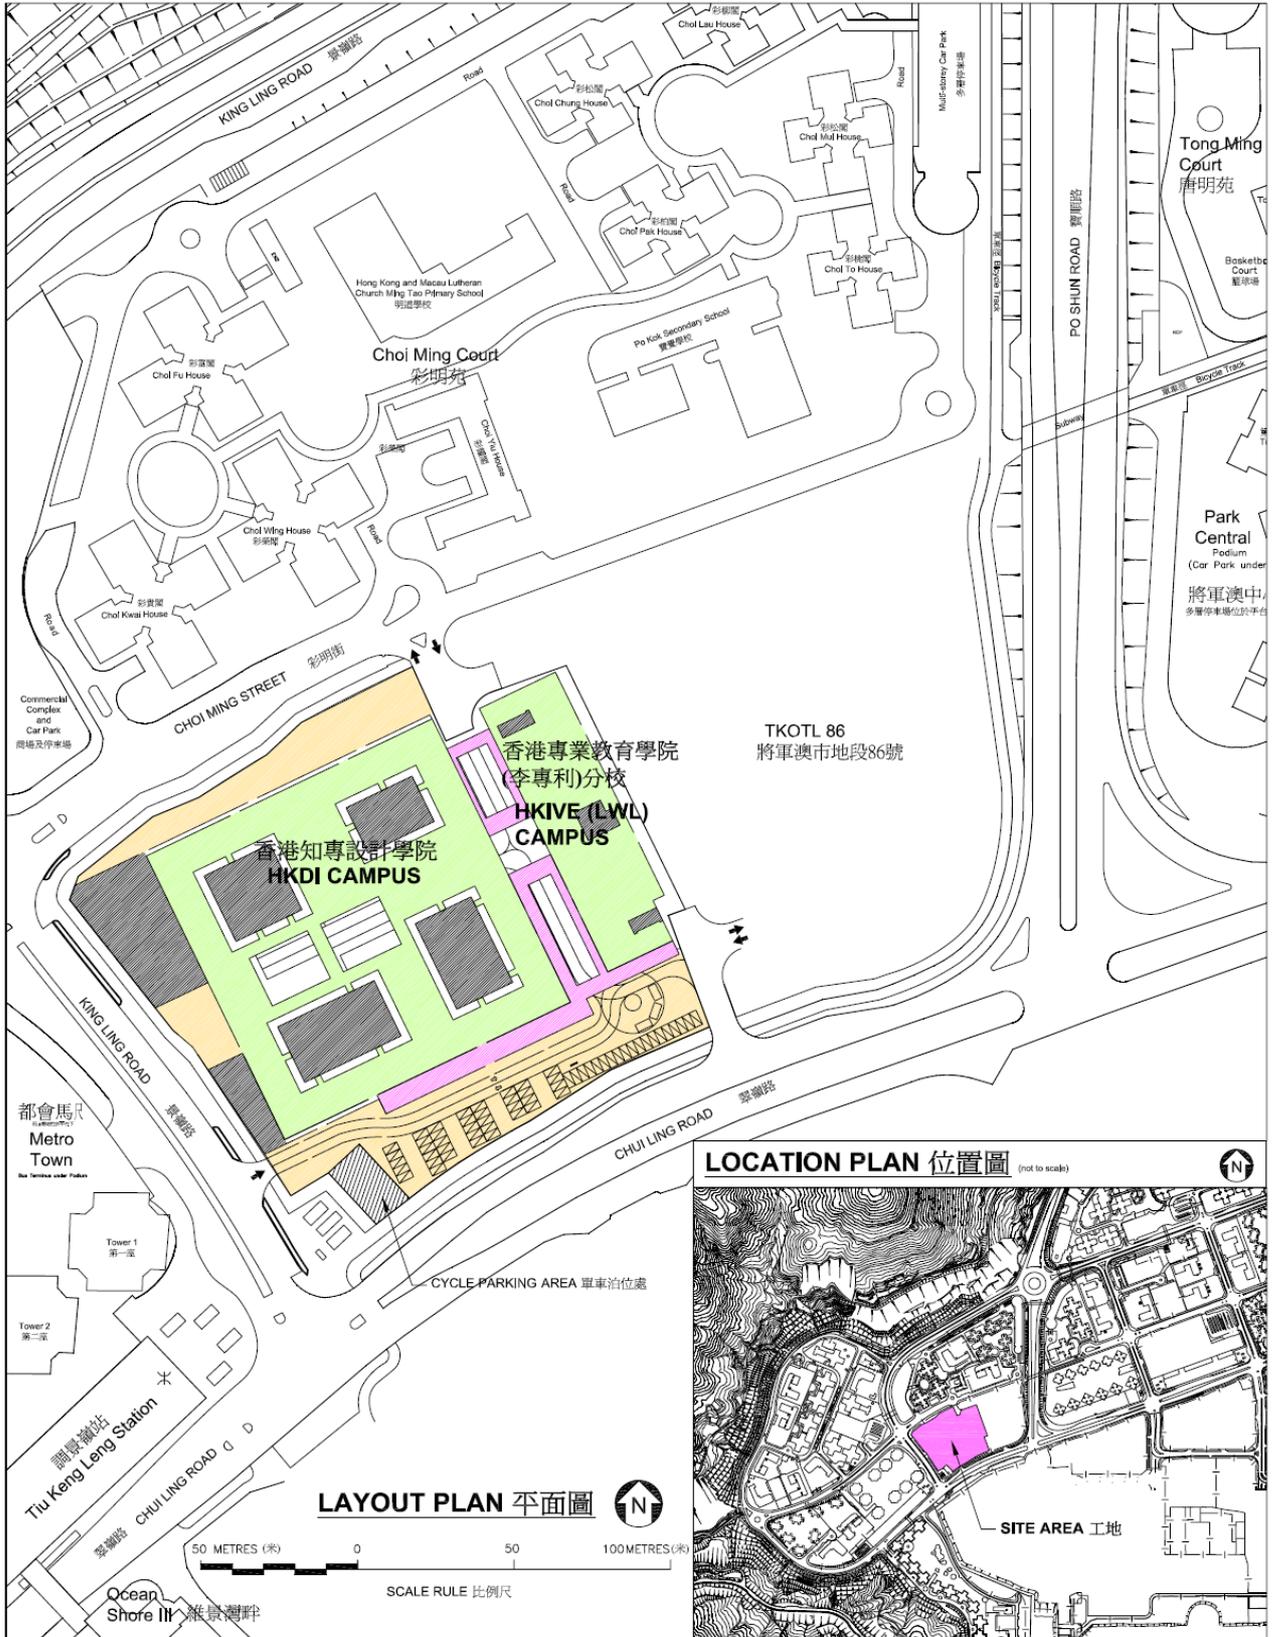

| | | | | |
|-----------|---|--------------------------|---------------|-------------|
| Scale 比例 | Project development 發展計劃 | | Checked by 核對 | |
| AS SHOWN | 19EM CONSTRUCTION OF NEW CAMPUS AT TIU KENG LENG VOCATIONAL TRAINING COUNCIL 19EM 職業訓練局調景嶺新校園發展計劃 | | M.FUNG | |
| Date 日期 | Drawing title 圖名 | Drawing no. 圖號 | Revision 修訂 | Drawn by 繪圖 |
| Feb. 2007 | LAYOUT PLAN 平面圖 | HKDI&IVE(LWL)/PWSC/LP-01 | | K.W.TSE |



職業訓練局在調景嶺興建的新校園

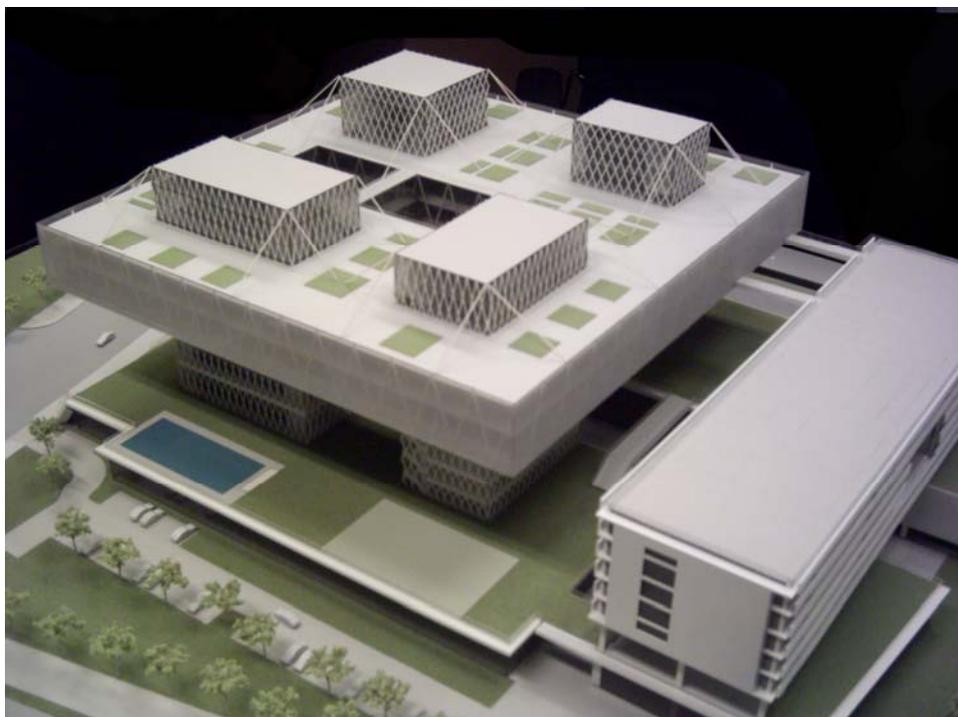

Artist's Impression of VTC campus at Tiu Keng Leng
職業訓練局調景嶺新校園的繪圖