


工務小組委員會在二零零九年一月七日舉行的會議
政府當局需採取跟進行動的事項

項目 PWSC(2008-09)57
264RS 屯門第 1 區(新圍苑)游泳池場館

事項 有關陳偉業議員提出的要求，政府當局同意在有關的財務委員會會議舉行前，提供位於擬議游泳池場館的室內暖水游泳池的平面圖，以供委員參閱。

回應 擬議屯門第 1 區(新圍苑)游泳池場館的室內暖水游泳池的平面圖載於附件，以供委員參閱。

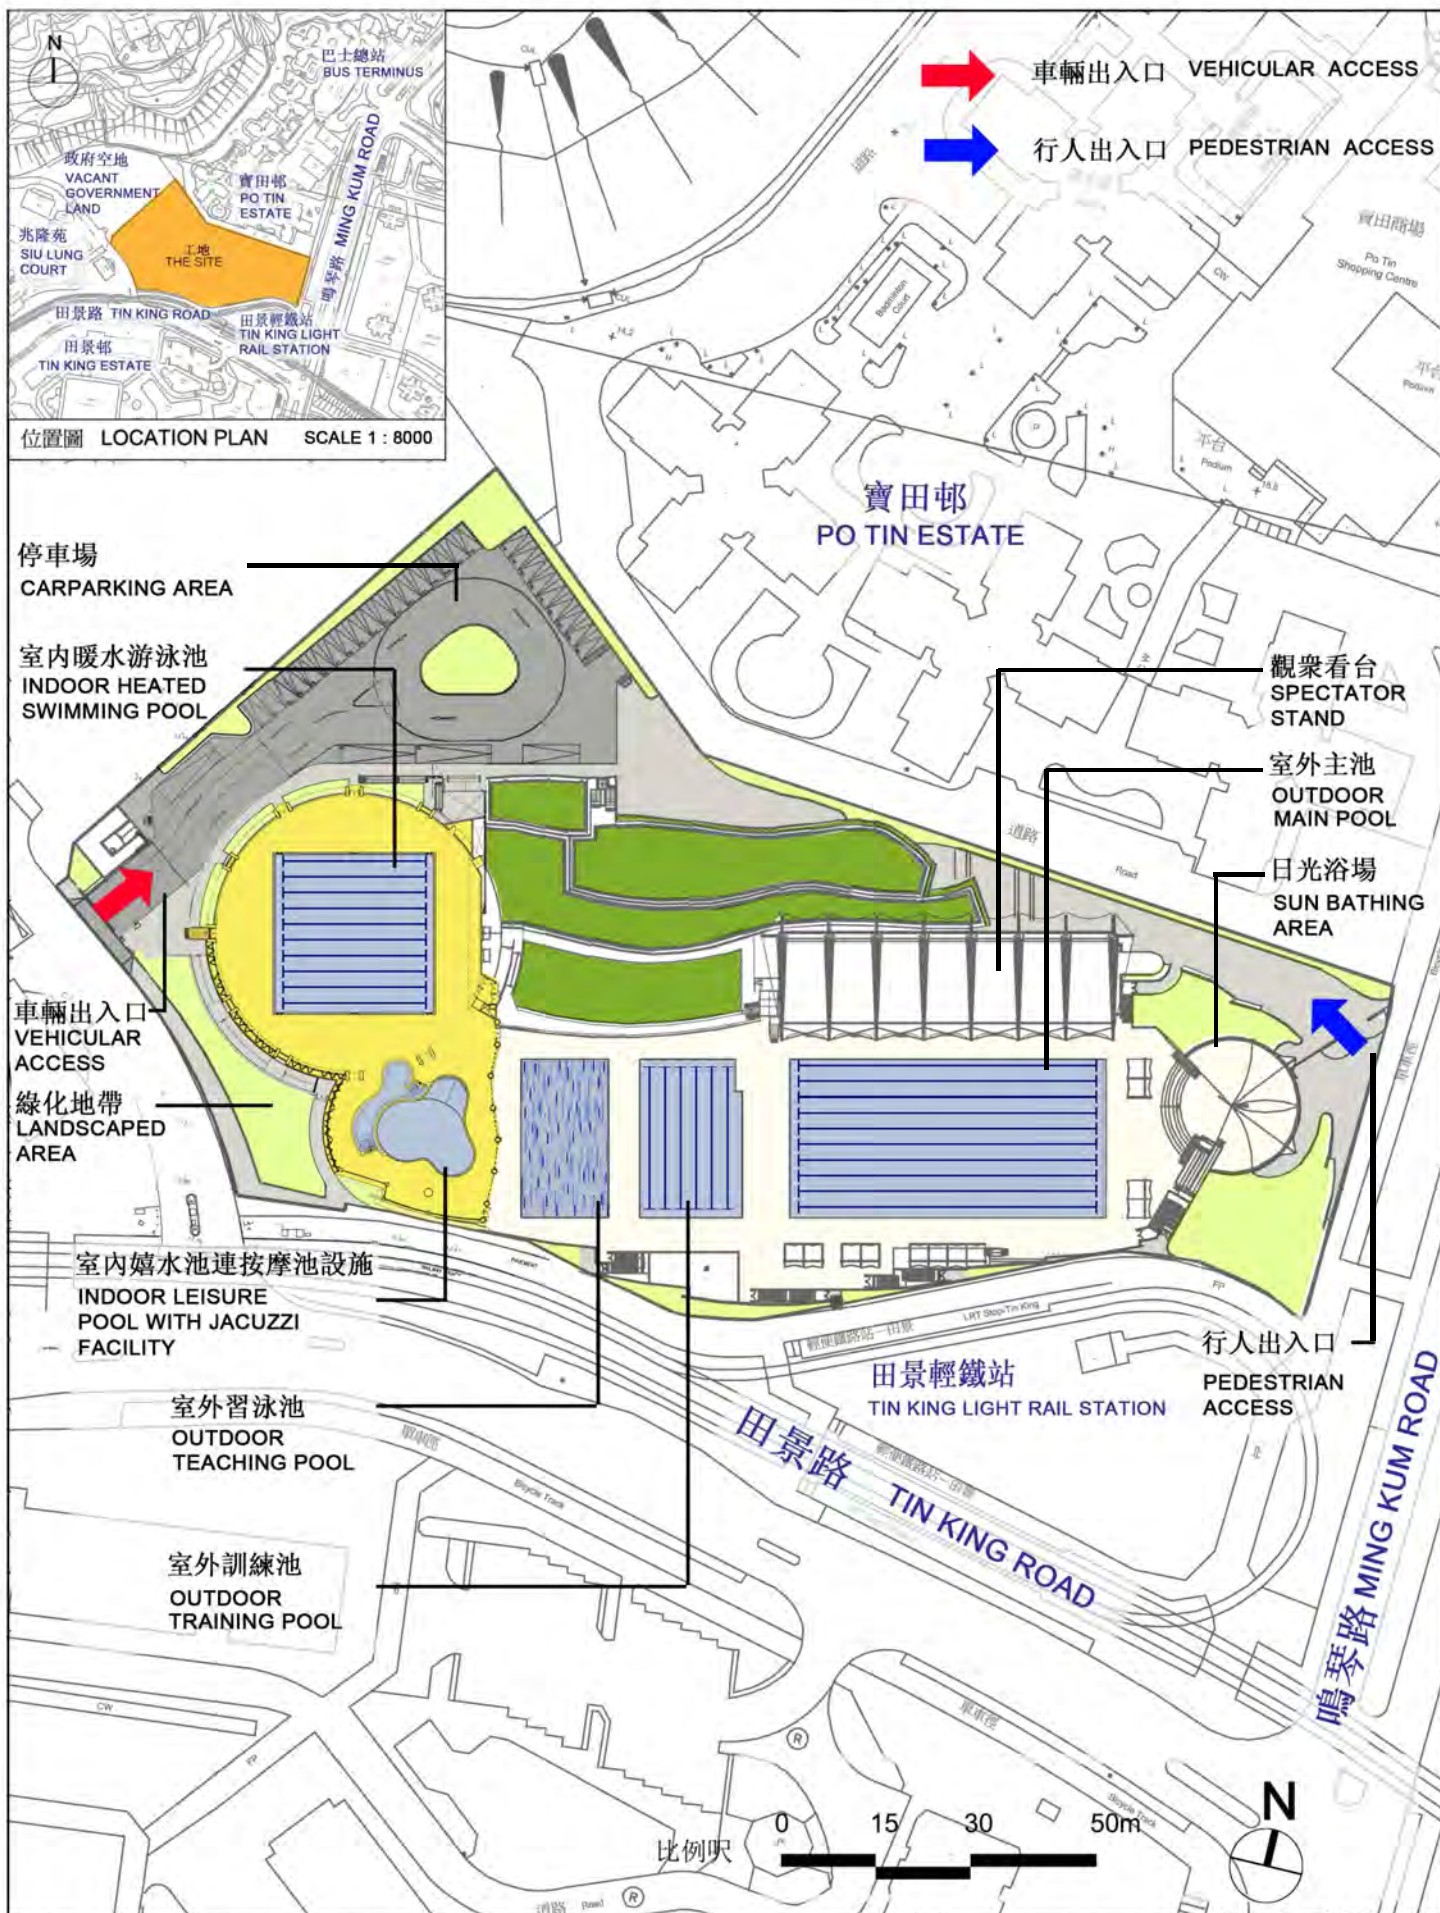

264RS
 LAYOUT PLAN OF
 SWIMMING POOL COMPLEX IN AREA 1
 (SAN WAI COURT), TUEN MUN
 屯門第1區(新圍苑)
 游泳池場館平面圖

drawn by	EUY	date	14/01/2009
approved by	py	date	14/01/2009
office	ARCHITECTURAL BRANCH		

drawing no.	scale
AB/5127/SK033	1:1200

ARCHITECTURAL SERVICES DEPARTMENT

