

香港特別行政區政府

The Government of the Hong Kong Special Administrative Region

發展局

香港花園道美利大廈九樓



Development Bureau

9/F, Murray Building  
Garden Road, Hong Kong

電話 Tel: 2186 8795

傳真 Fax: 2845 3489

本局檔號 Our Ref. DEVB (PL-CR) 50/14/25

來函檔號 Your Ref. CE1/F/2/6(II)

香港  
中環昃臣道 8 號  
立法會大樓  
立法會  
工務小組委員會秘書  
(經辦人：石逸琪女士)

石女士：

工務小組委員會  
2009 年 4 月 8 日會議跟進事項

PWSC(2009-10)3

承你在 2009 年 4 月 9 日致財經事務及庫務局局長的來信。就劉秀成議員及甘乃威議員有關 PWSC(2009-10)3 的提問，我們現提供以下資料 -

- (i) 有關設計概念及園林設計圖見圖 1 至圖 3。圖 1 展示了將軍澳臨海地區的建議用地及單車徑，圖 2 是現有環境及完成後的透視圖，而圖 3 則是園林設計圖。
- (ii) 擬議工程刊憲後反對者是附近一個屋苑的業主立案法團。我們

在 2008 年 5 月 14 日接獲反對書。土木工程拓展署已派員與他們三度會面，並出席居民會議了解他們關注的事項和討論各項措施，以釋除他的疑慮。他們關注的事項如下 -

- (a) 擬議工程會影響水道的天然地貌;
- (b) 擬議工程會造成噪音滋擾，並對附近地區帶來治安問題;
- (c) 已計劃在水道南端興建的橋樑與將於擬議工程中興建的橋樑應該合而為一;
- (d) 擬建的單車徑不是直接連接該屋苑。他們認為，屋苑內的公眾休憩用地將會因擬議工程而增加使用率，而該等用地現時是由業主立案法團管理和保養，所以建議應由政府接管;及
- (e) 政府應同時改善位於屋苑另一邊的行人徑。


有鑑於反對者的關注，我們已向他們作出以下解釋 -

- (a) 擬議工程除了使水道兩旁的發展項目更加方便通達，亦會與將軍澳新市鎮海濱的休憩用地互相配合。為此，工程計劃的規劃是在河畔為單車駕駛人士和行人提供一個舒適的休憩環境，將沿單車徑/行人路(包括橋上的單車徑/行人路)闢設種植地帶，以及在南端設置偌大的園景區，以改善景觀;
- (b) 擬議工程的主要目標是提供行人路和單車徑供行人和單車使用。完工後，行人路和單車徑會開放給公眾使用。政府管理竣工後的行人路和單車徑的方法將與其他公用道路/地方的相若;
- (c) 這兩道橋是將軍澳綜合行人網絡不可或缺的部分，將連接市中心南的各個地方，以配合將軍澳的整體發展規劃。在擬議工程內興建的橋樑讓行人和單車可通往將軍澳鐵路站附近的發展項目，而相距約 380 米、位於水道南端的橋樑則通往海濱沿岸的休憩用地和海濱長廊;
- (d) 為加強該屋苑與單車徑的連繫，我們已建議修改擬議工程，把單車徑和單車停泊範圍伸延至該屋苑的邊

界。由於屋苑內的公眾休憩用地不在擬議工程範圍內，我們不能收回該公眾休憩用地。我們亦向法團建議，法團可以把該屋苑範圍內現有的行人路伸延至緊接單車停泊範圍的邊界，使屋苑的現有道路能與擬議工程連接;及

- (e) 有關改善該屋苑另一邊的行人徑的要求，由於這不屬於擬議工程範圍之內，與擬議工程亦沒有關連，因此我們已另行跟進處理。

發展局局長


(江潤珊  代行)

2009年4月20日

副本送：

財經事務及庫務局局長 (經辦人：黃婉蓉女士)

土木工程拓展署署長 (經辦人：郭譚玉英女士)

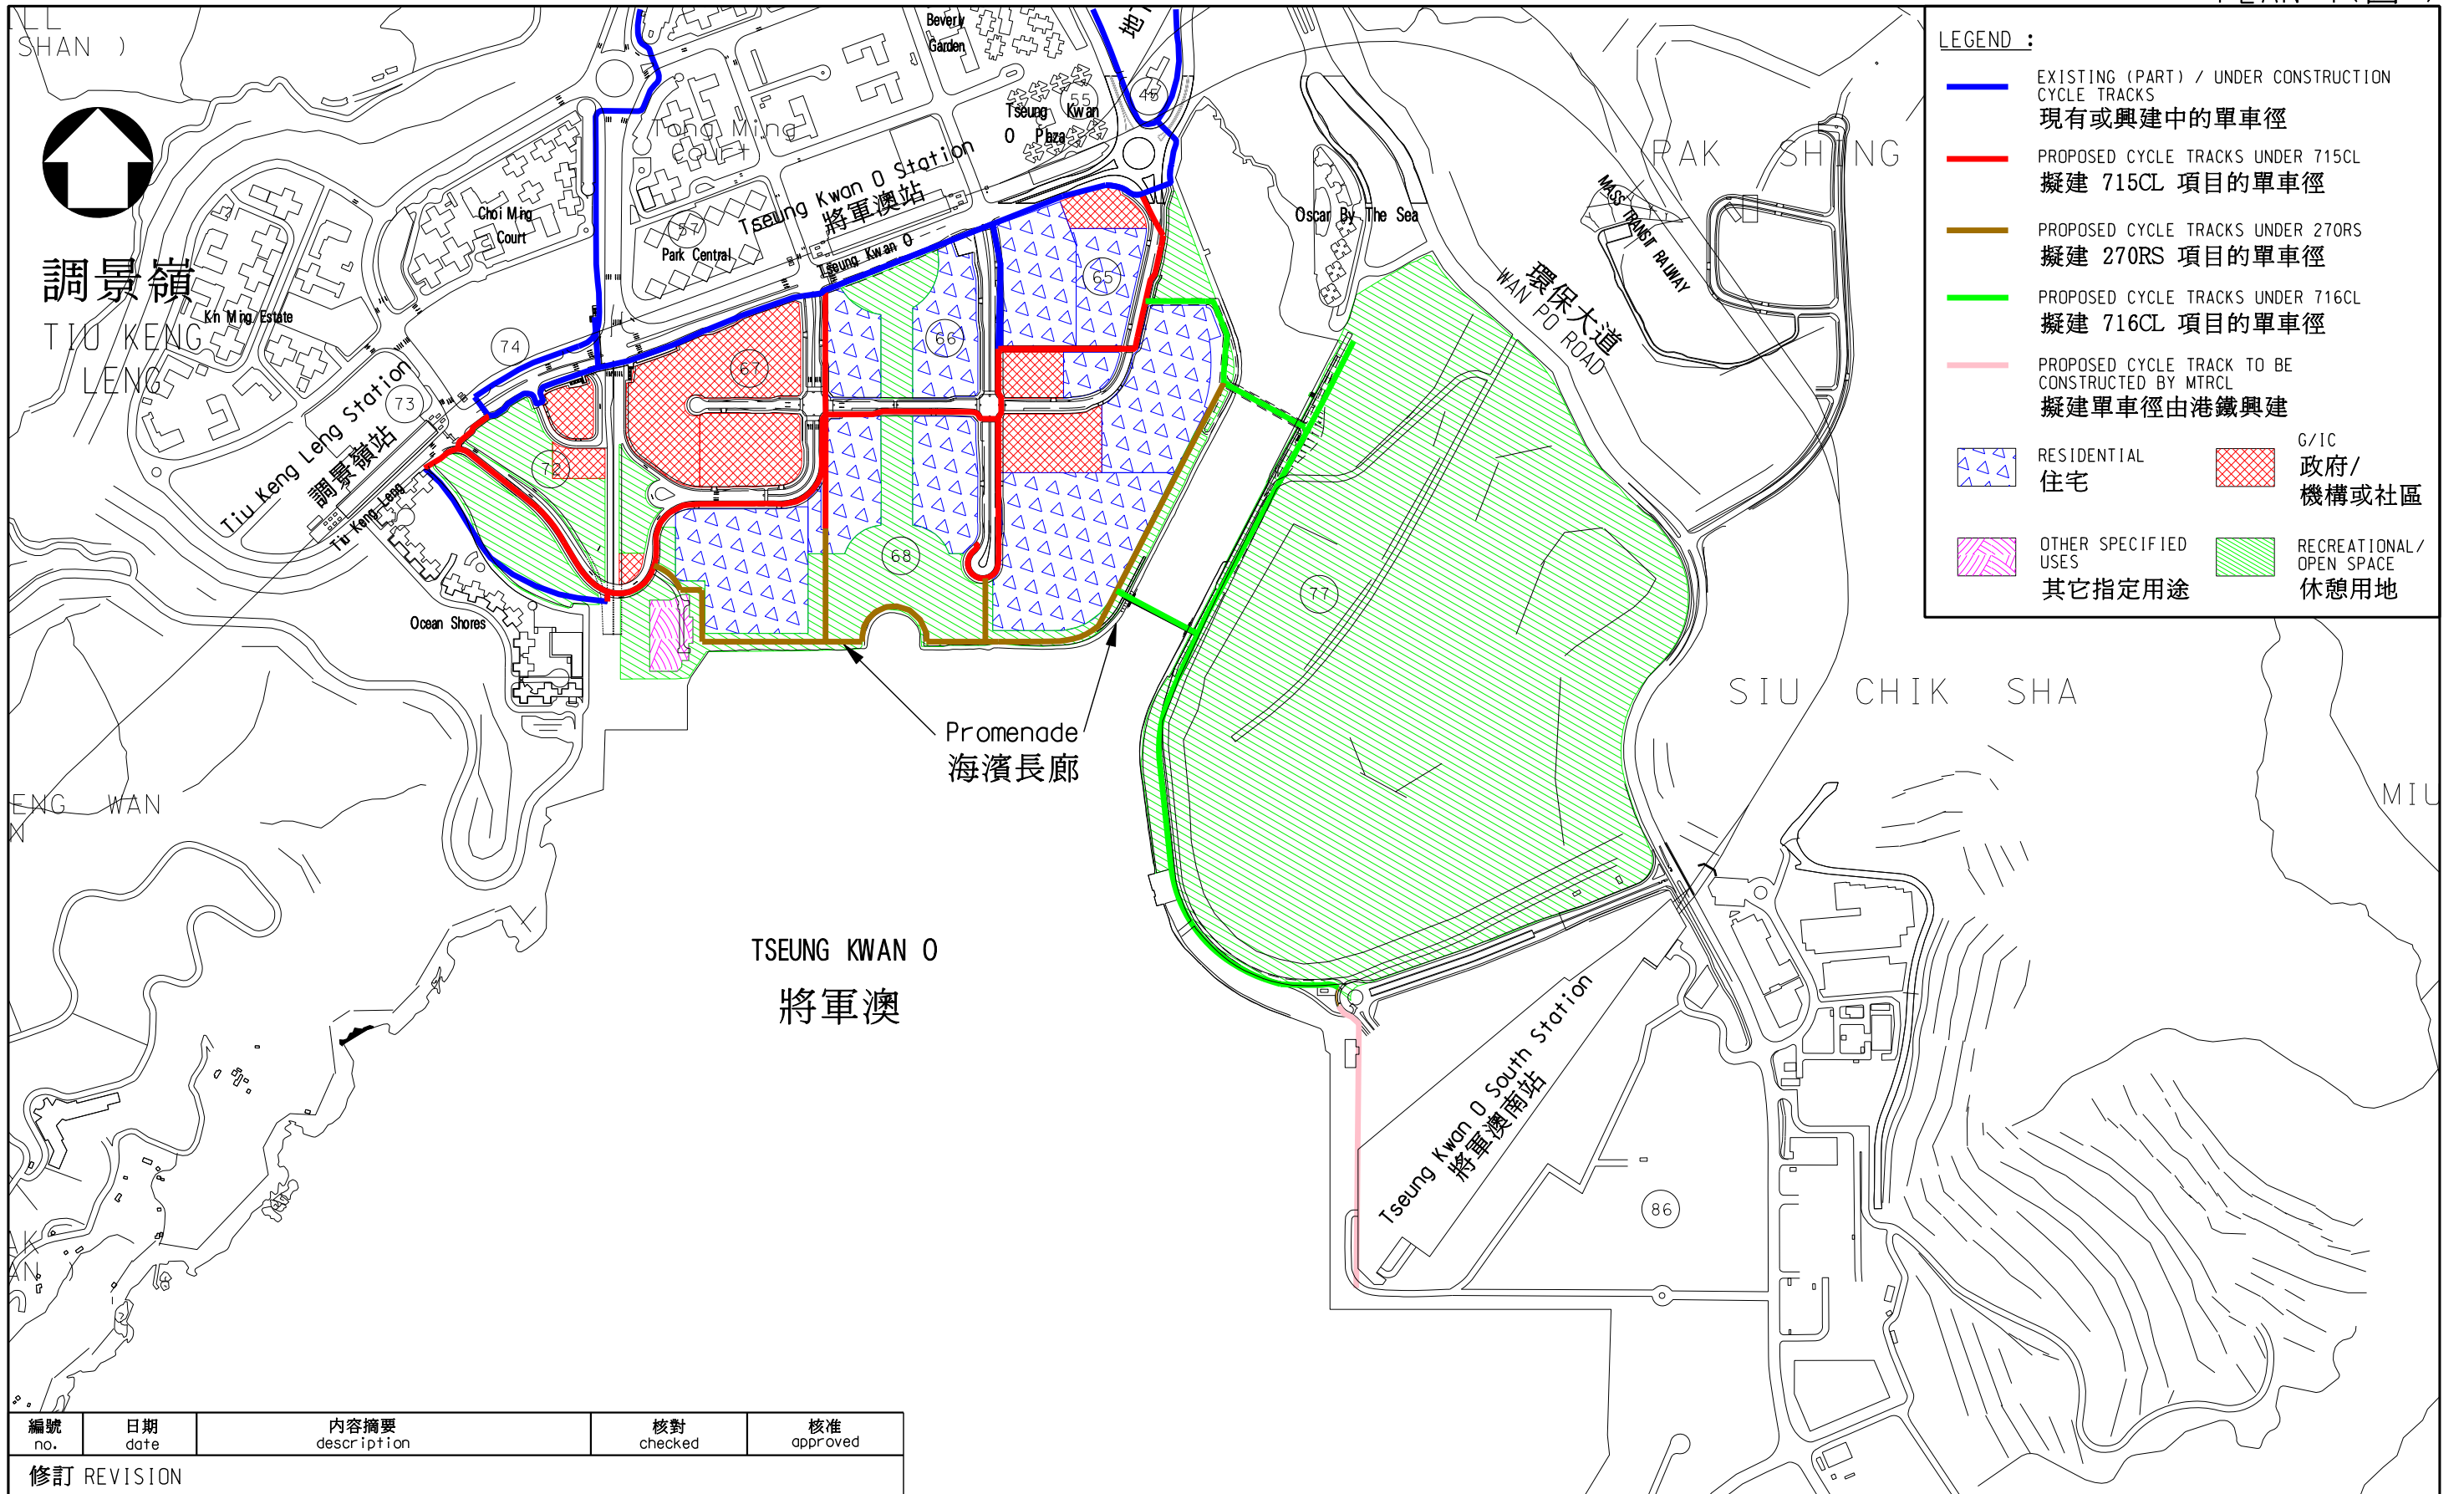

| 編號 no.      | 日期 date | 內容摘要 description | 核對 checked | 核准 approved |
|-------------|---------|------------------|------------|-------------|
| 修訂 REVISION |         |                  |            |             |

|   |             |            |          |                  |   |
|---|-------------|------------|----------|------------------|---|
| 圖則名稱 drawing title  | 繪圖 drawn    | 簽署 initial | 日期 date  | 項目編號 item no.    | 辦事處 office<br>新界東拓展處<br>NEW TERRITORIES EAST DEVELOPMENT OFFICE   |
| PROPOSED LAND USE AND CYCLE TRACKS IN WATERFRONT AREAS OF TSEUNG KWAN O | S.C.FUNG    |            | 09.04.09 |                  |   |
| 將軍澳臨海地區的建議用地及單車徑  | 核對 checked  | 簽署 initial | 日期 date  | 比例 scale         |   |
|   | C.C.LEUNG   |            | 09.04.09 | 1 : 10 000       |   |
|   | 核准 approved | 簽署 initial | 日期 date  | 圖則編號 drawing no. |  土木工程拓展署<br>CIVIL ENGINEERING AND DEVELOPMENT DEPARTMENT |
|   | K.C.LEUNG   |            | 09.04.09 | TKZ0636          |   |

# Perspective View 透視圖



Existing Environment 現有環境



Perspective View of Completed Bridge and Surrounding Landscape Works  
天橋及附近的園林設計完成後的透視圖

# Landscaping Proposal 園林設計

