

立法會發展事務委員會

2011 年1月25日

681CL號工程計劃 屯門第54區的土地平整、道路 及渠務工程 - 第2期


工程簡介



香港特別行政區政府
發展局





土木工程拓展署

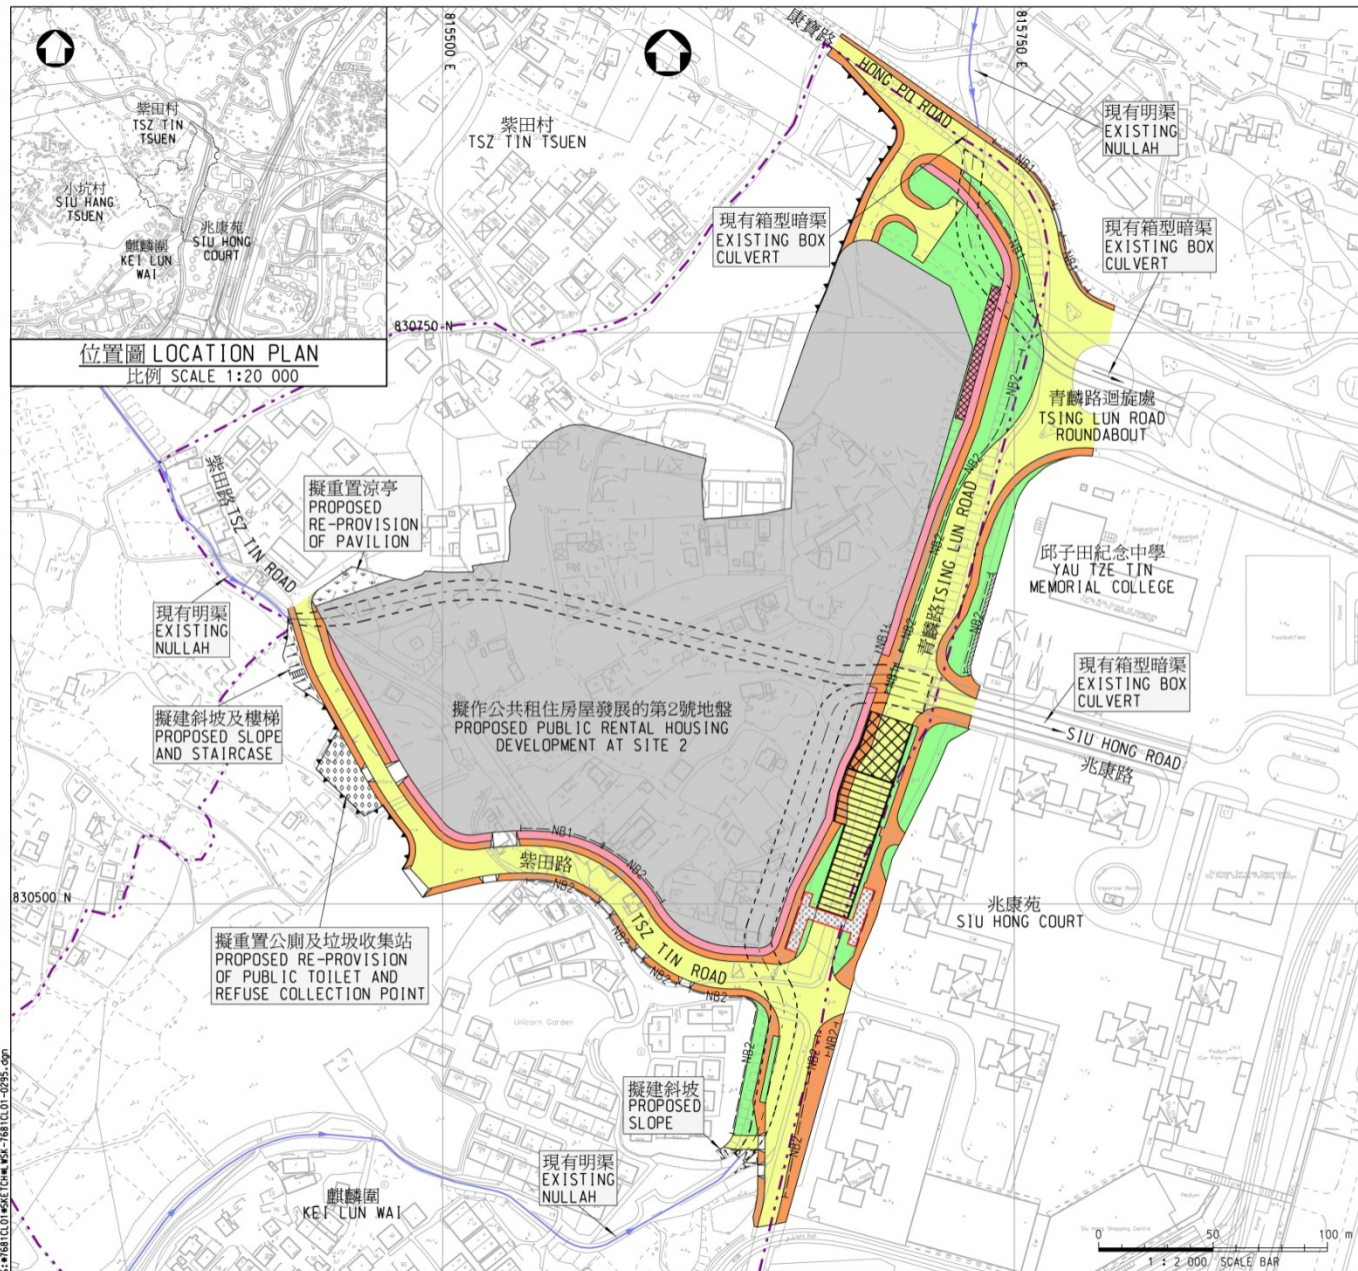



圖例 LEGEND :


- 麒麟圍考古遺址
KEI LUN WAI ARCHAEOLOGICAL SITE
- 擬建土地平整工程
PROPOSED SITE FORMATION WORKS
- 擬建行車道
PROPOSED CARRIAGEWAY
- 擬建行人路
PROPOSED FOOTWAY
- 擬建單車徑
PROPOSED CYCLE TRACK
- 擬建單車停泊位
PROPOSED CYCLE PARKING SPACES
- 擬建花槽/種植地帶
PROPOSED PLANTER / LANDSCAPING AREA
- 擬建行人天橋
PROPOSED FOOTBRIDGE
- 擬建箱形暗渠
PROPOSED BOX CULVERT
- 擬建擋土牆
PROPOSED RETAINING WALL
- 維修通道
MAINTENANCE ACCESS
- 擬建隔音屏障(1米至5米高)
PROPOSED NOISE BARRIER (1m TO 5m HIGH)
- 擬建高5.5米附有懸臂的隔音屏障
PROPOSED 5.5m HIGH NOISE BARRIER WITH CANTILEVER
- 擬建密封式隔音罩
PROPOSED FULL-ENCLOSURE
- 擬建半密封式隔音罩
PROPOSED SEMI-ENCLOSURE
- 擬建車輛出入通道
PROPOSED RUN-IN

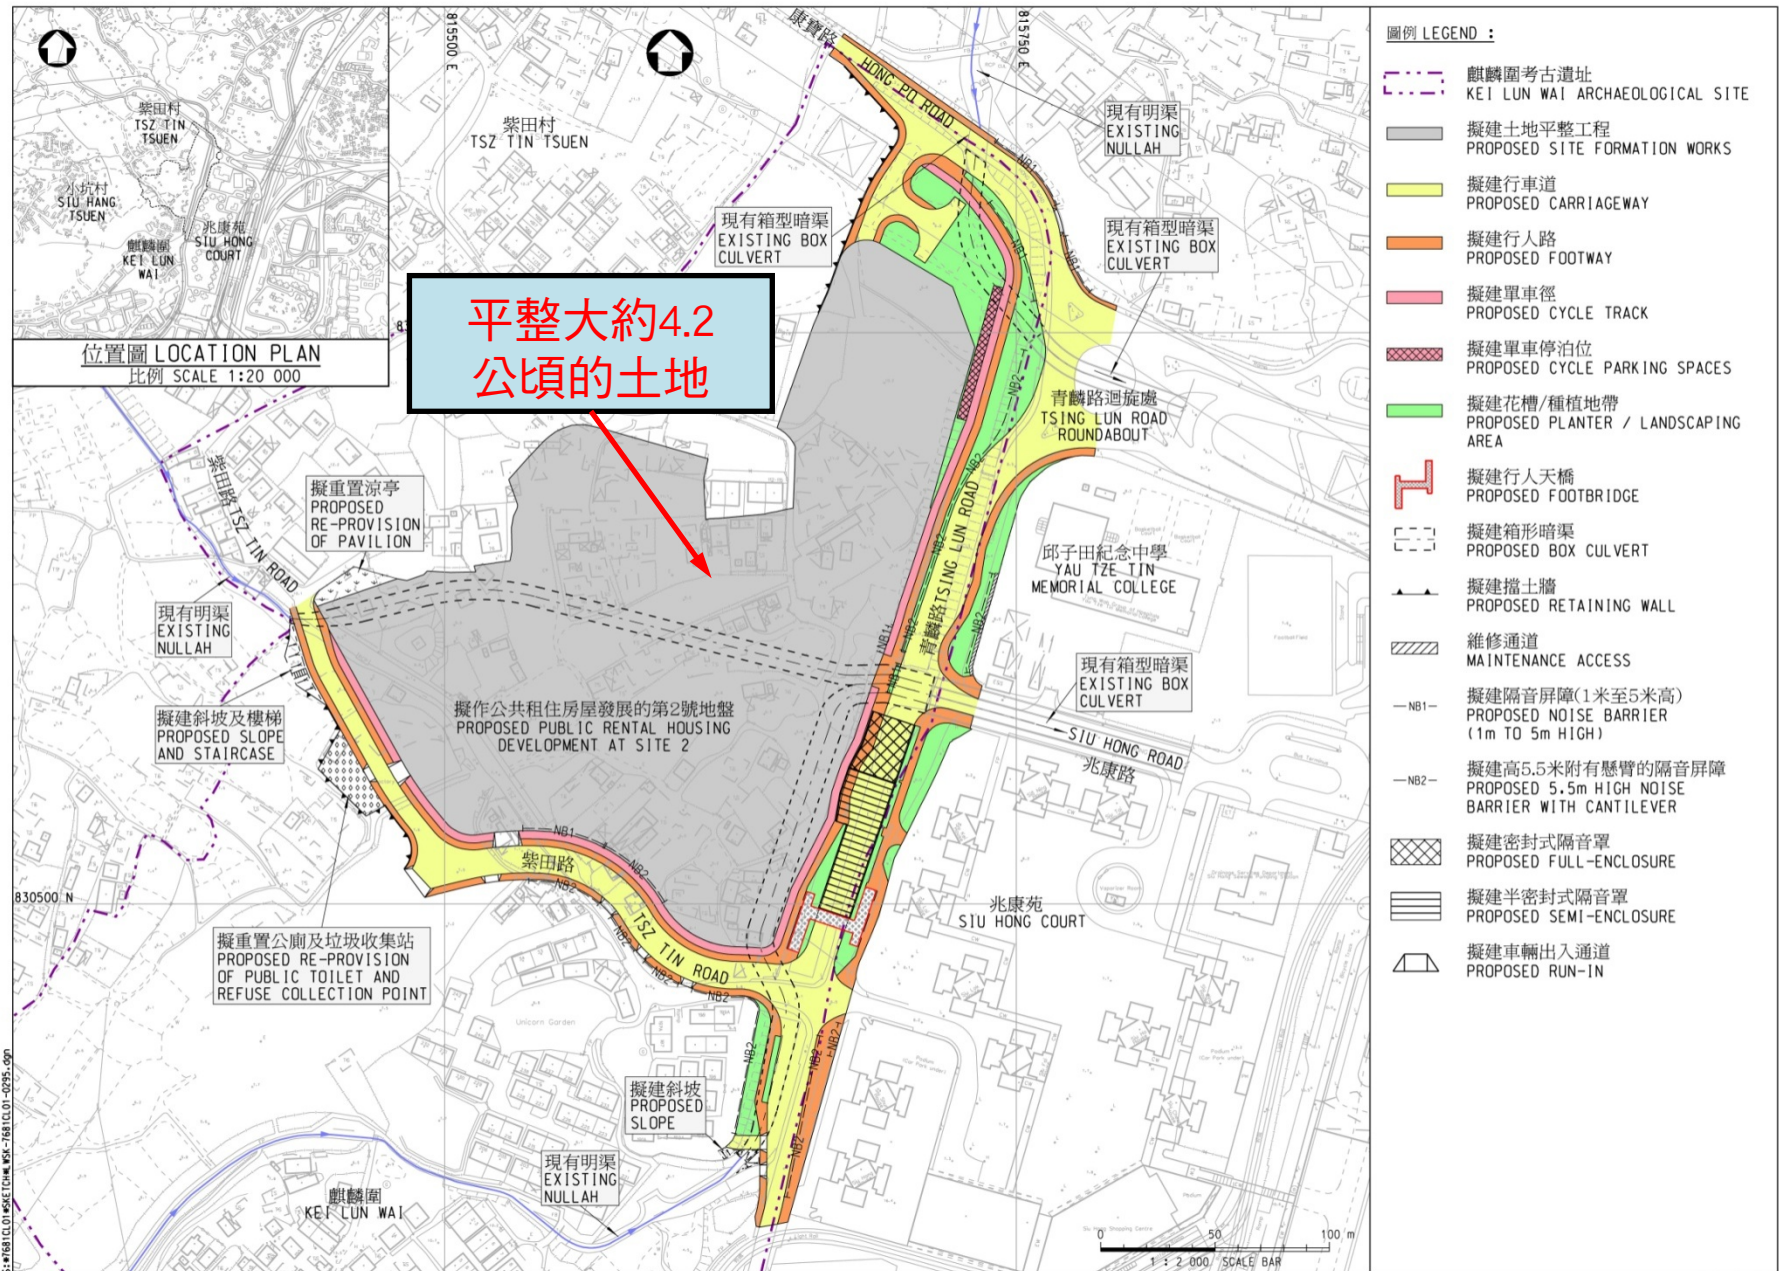


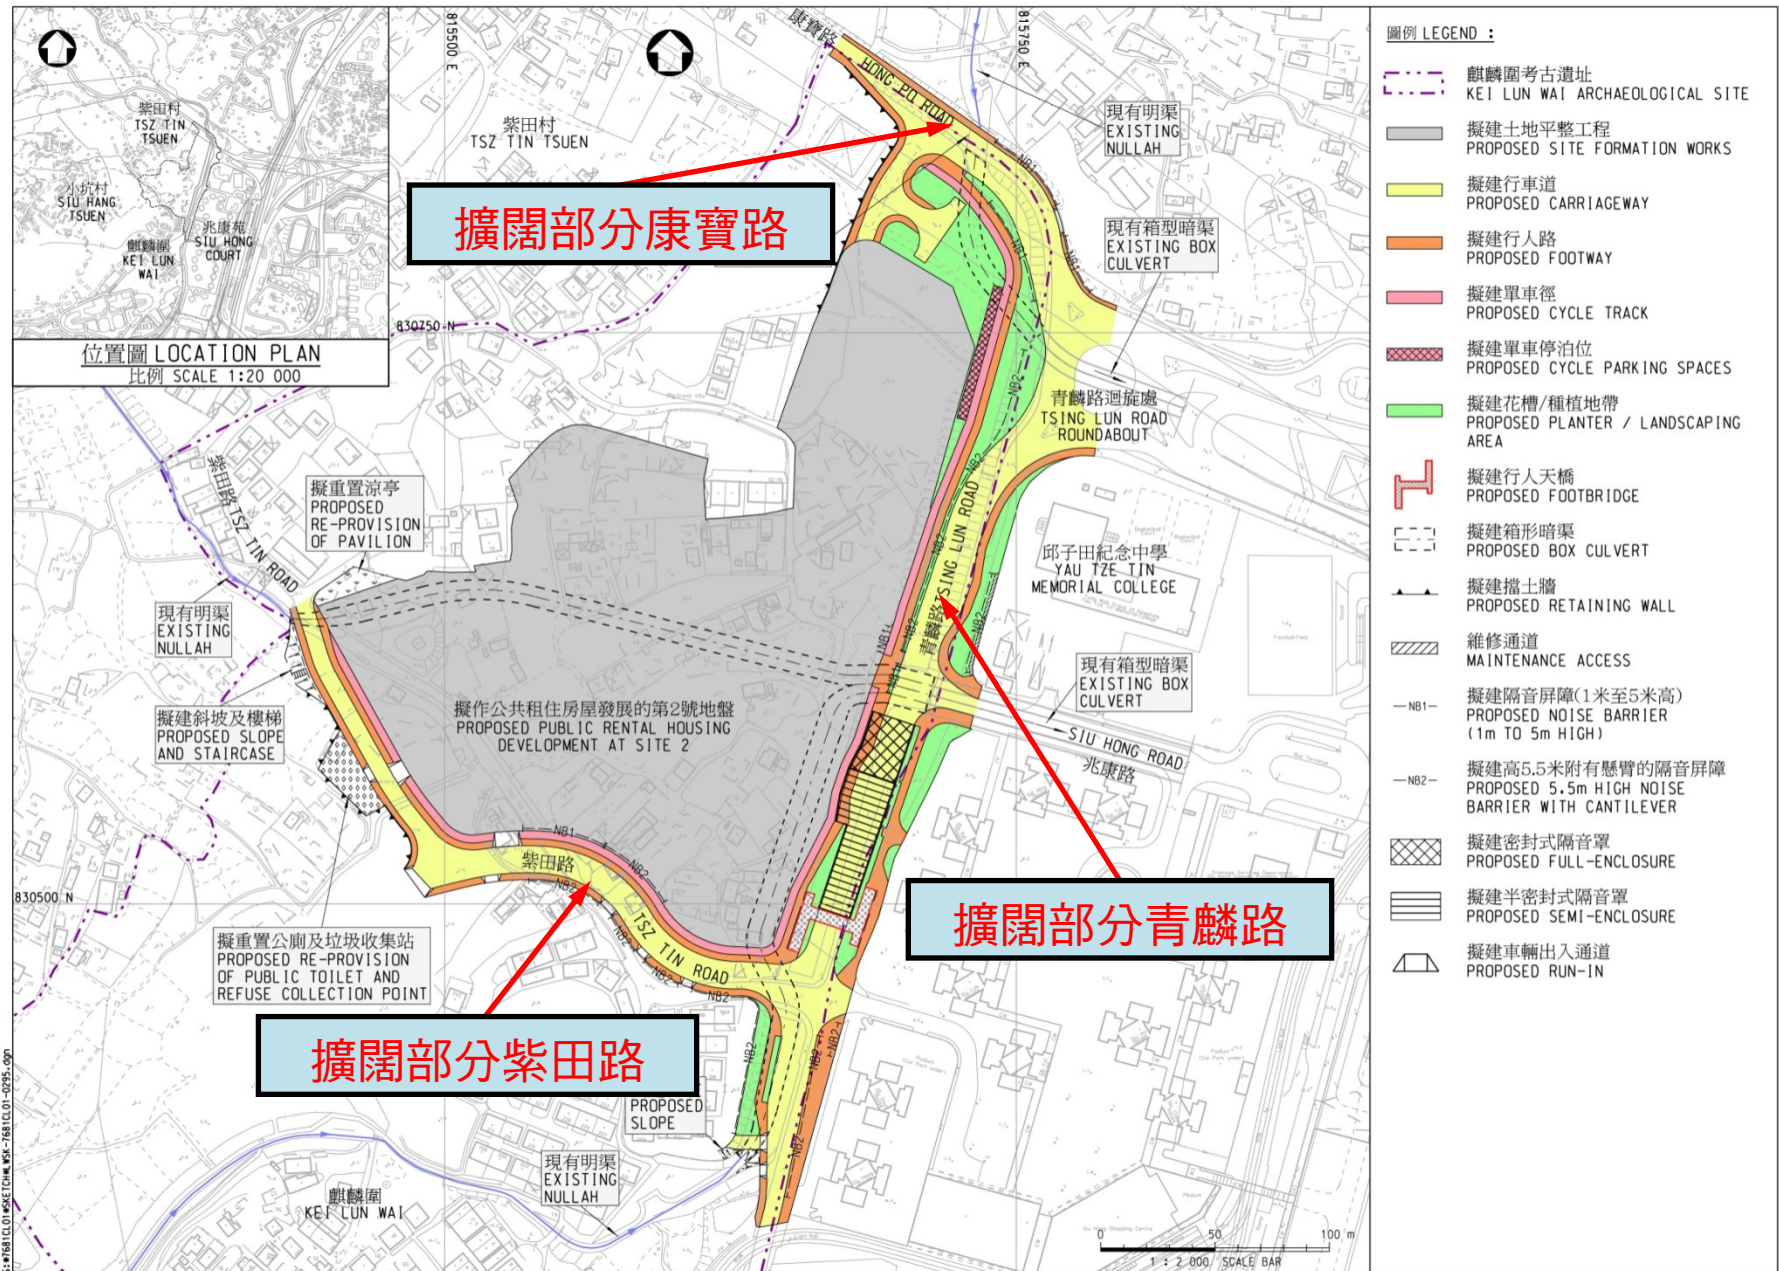

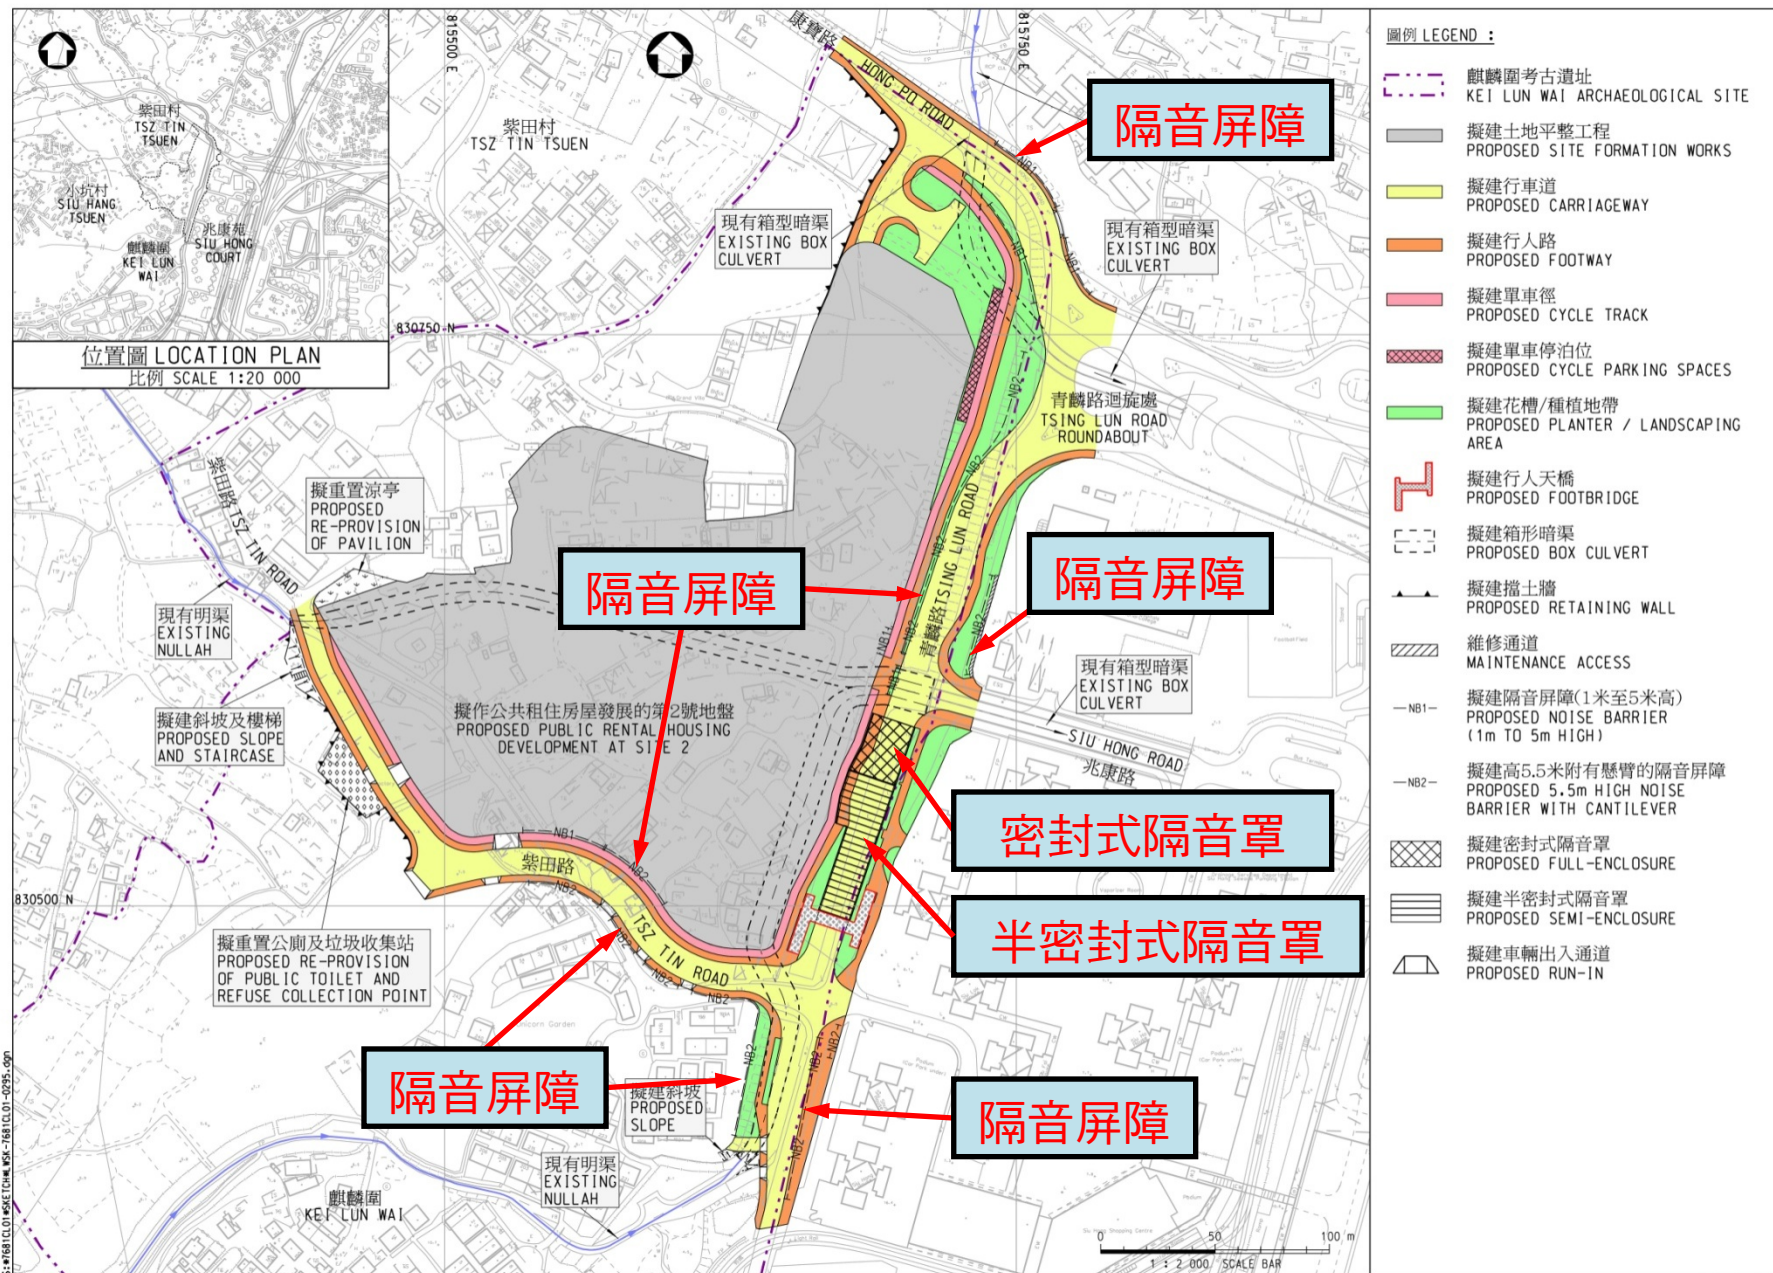

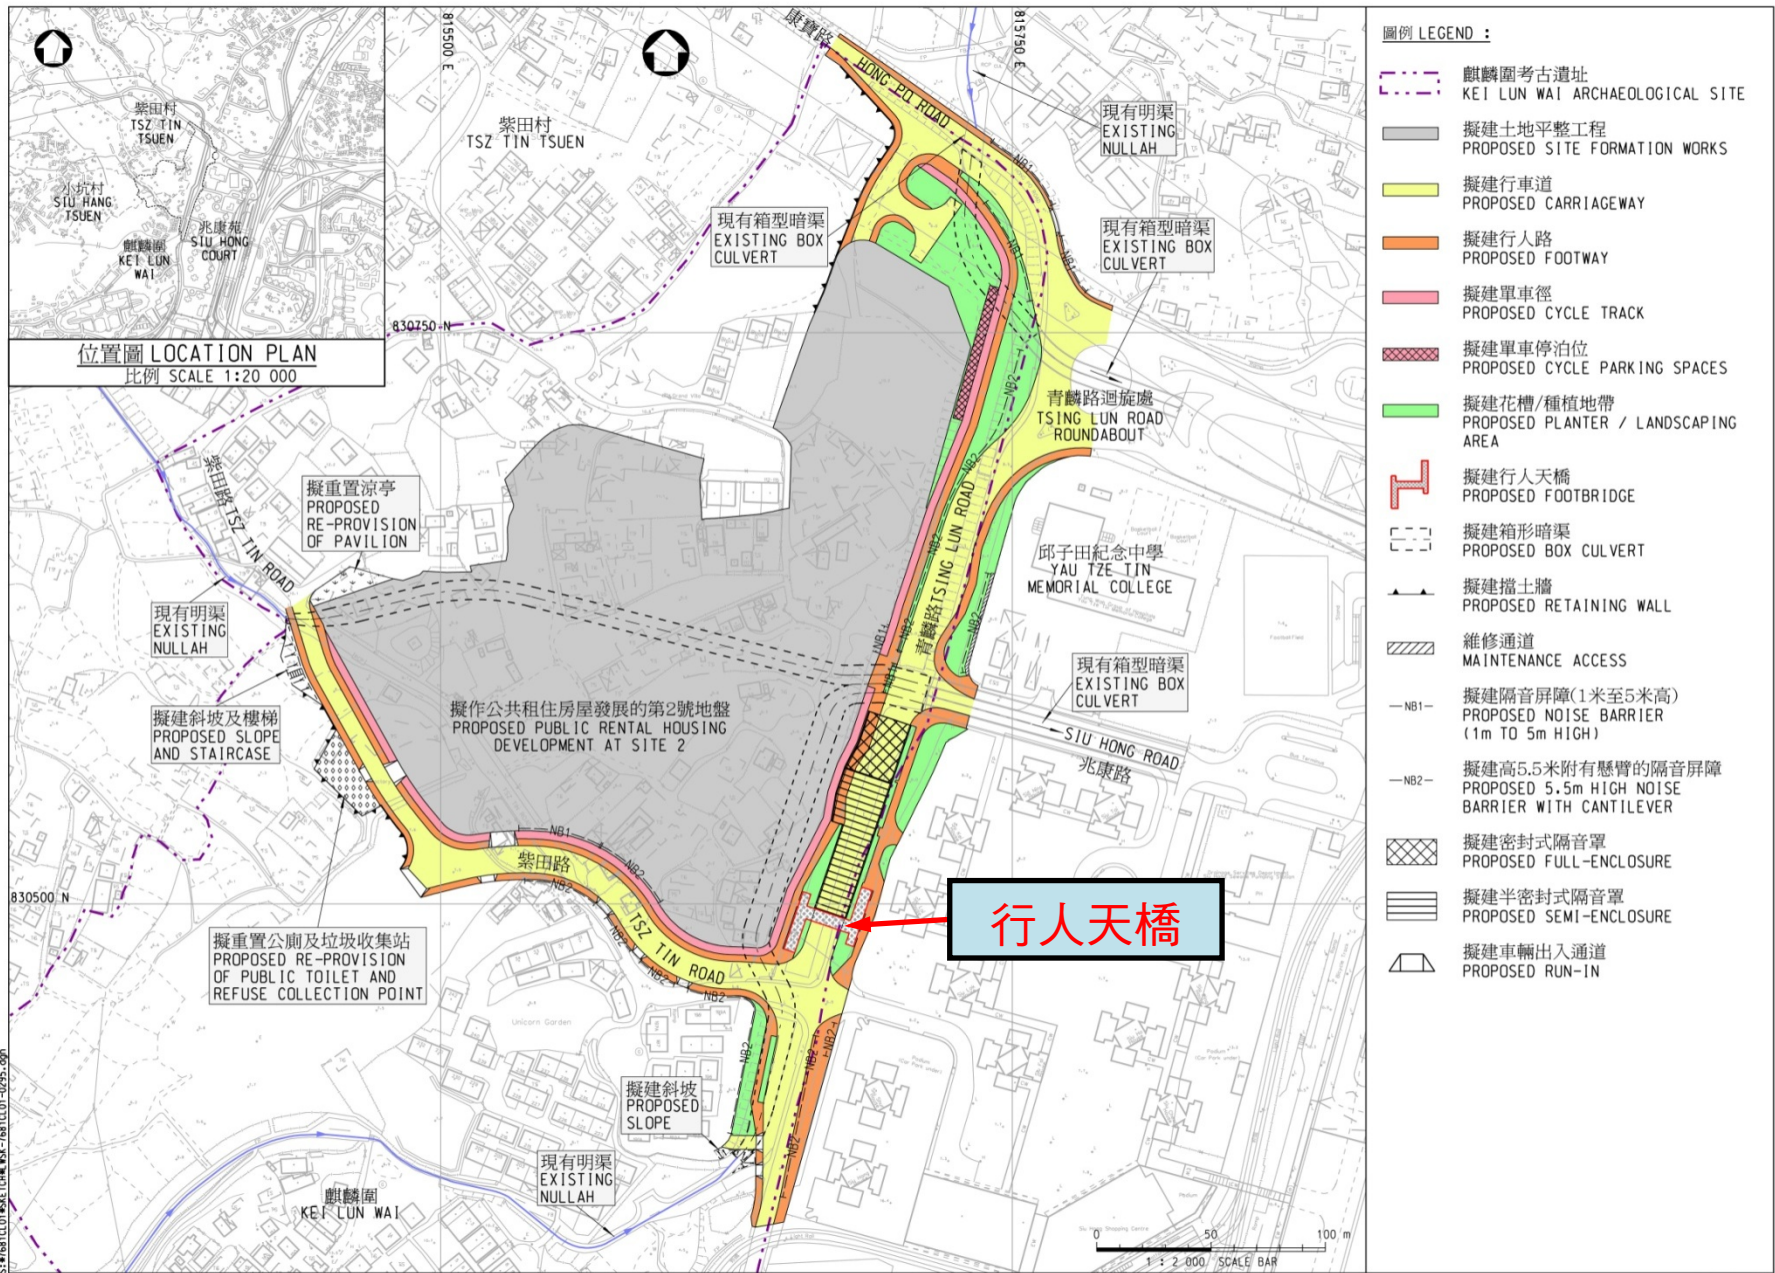


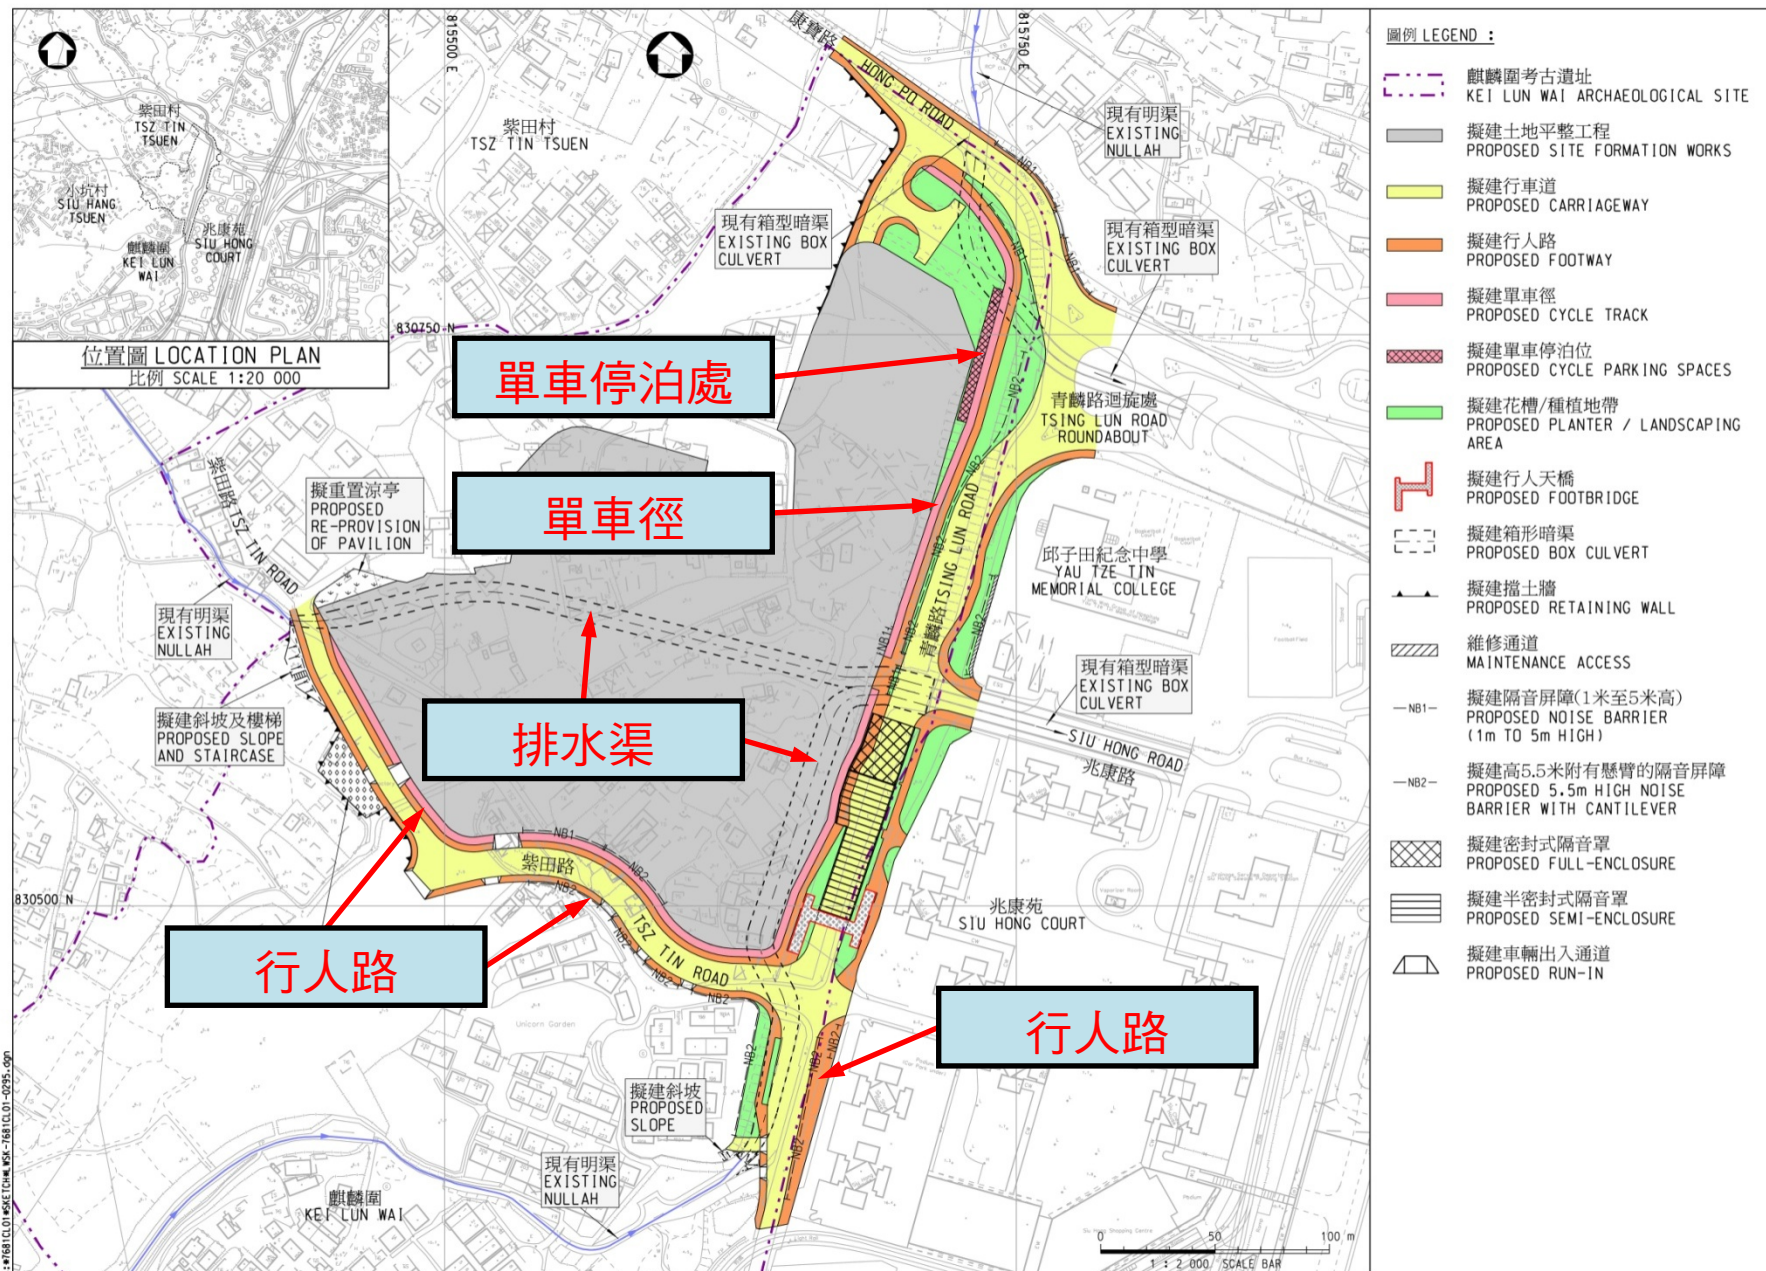

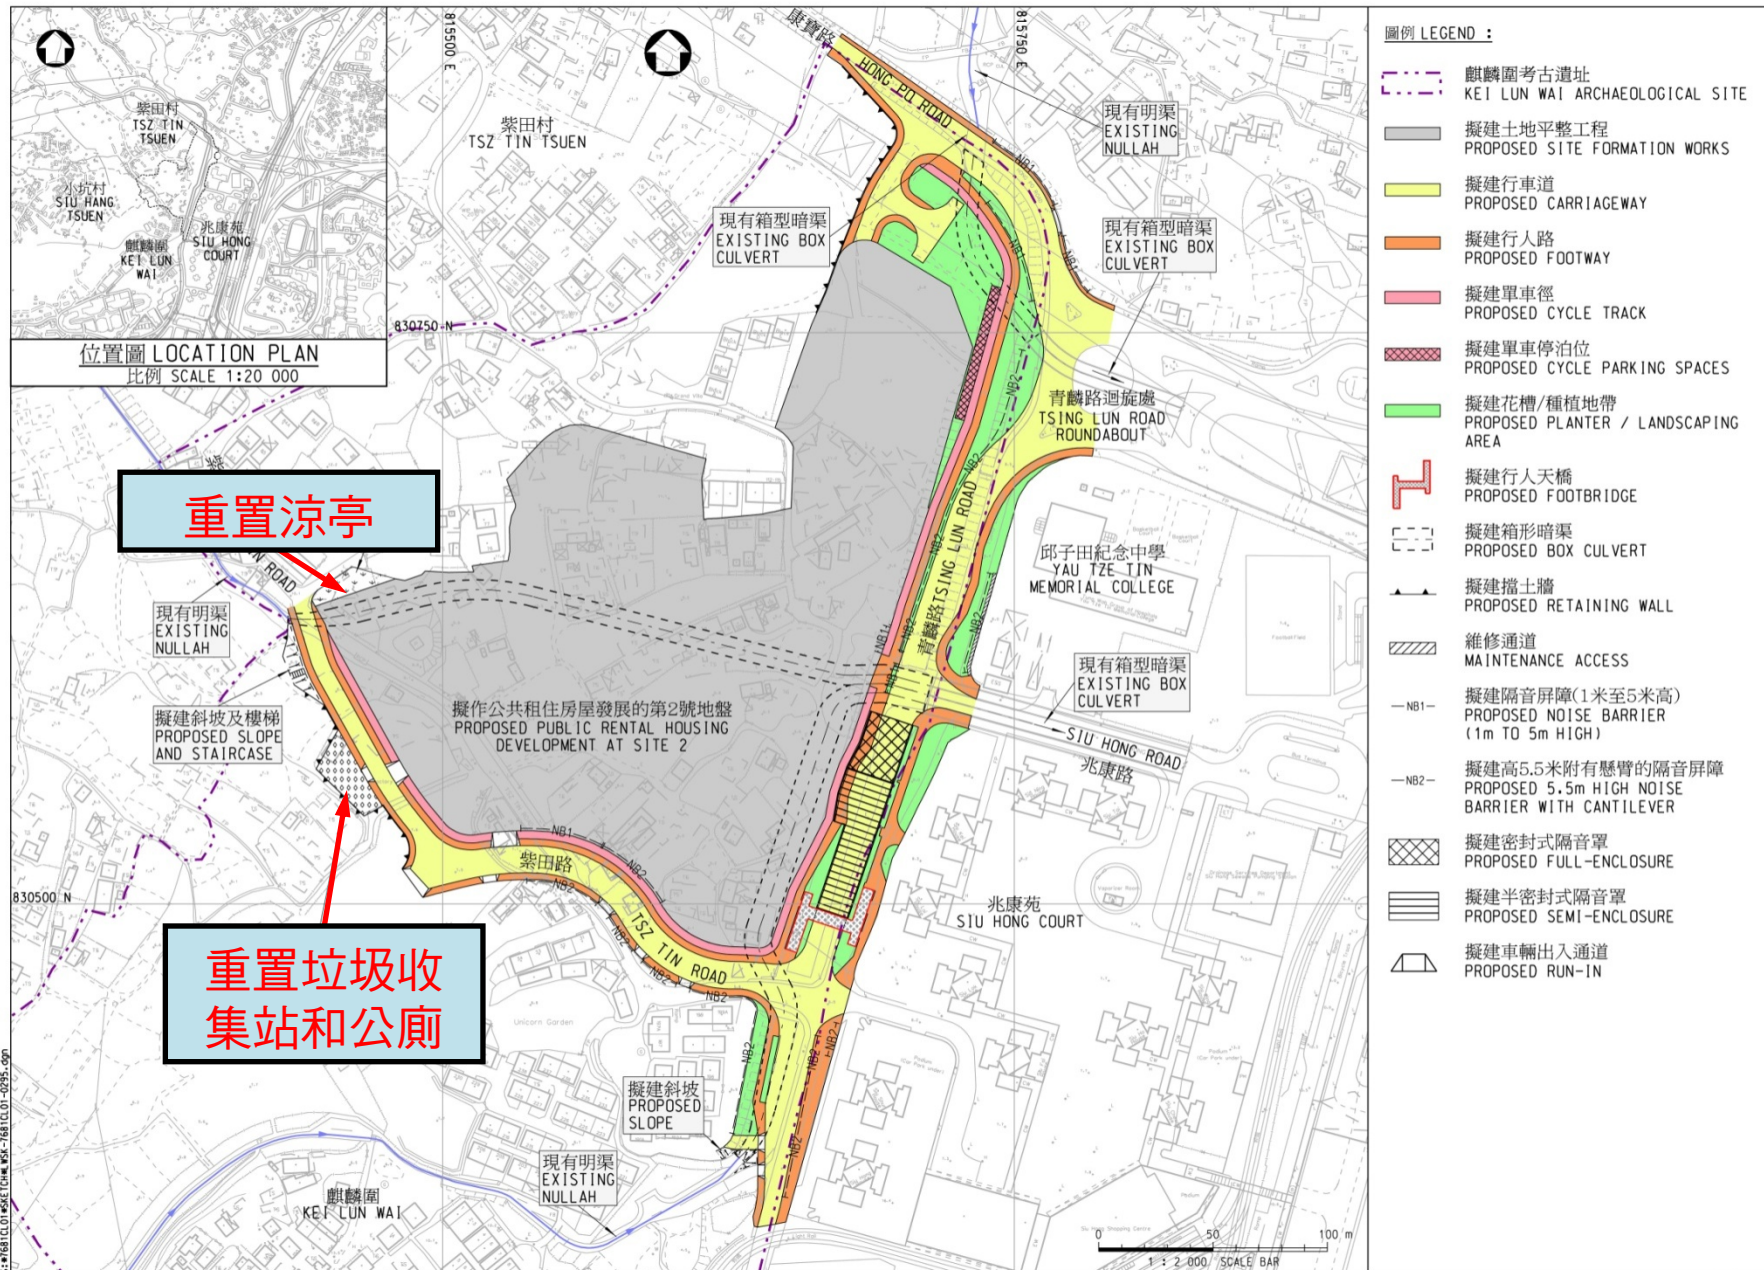

屯門第54區第2號地盤土地平整及基建工程的時間表及費用

- 2011年10月展開工程
- 2013年完成第2號地盤的土地平整工作，
房屋署展開公屋工程
 - 租住公屋發展預計於2016年完成
 - 提供約5,000個單位，人口約14,000人
- 2015年4月完成餘下的道路基建工程
- 申請撥款數目為3億2,520萬元

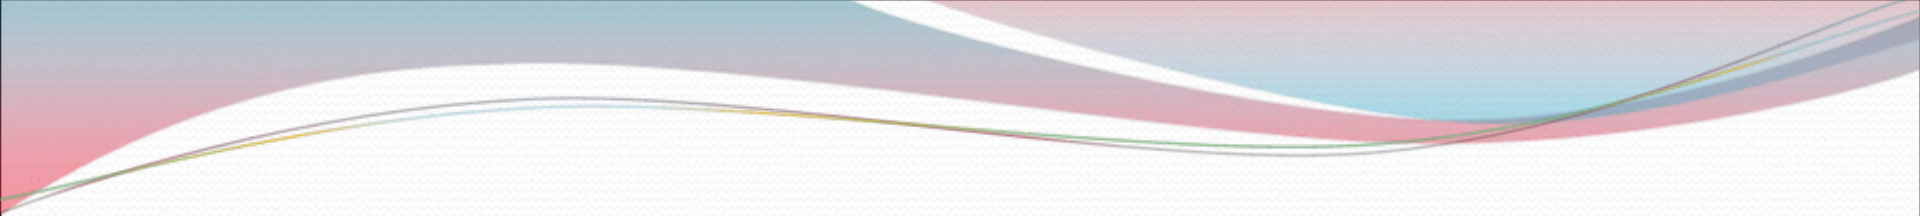

謝謝