



中華人民共和國香港特別行政區政府總部教育局  
Education Bureau  
Government Secretariat, The Government of the Hong Kong Special Administrative Region  
The People's Republic of China

本局檔號 Our Ref. : EDB(FE) 7/12/2041/00 Pt.IV

電話 Telephone : 3540 7465

來函檔號 Your Ref. :

傳真 Fax Line : 2899 2967

電郵地址 E-mail : [sylvesterwong@edb.gov.hk](mailto:sylvesterwong@edb.gov.hk)

香港中環  
昃臣道八號  
立法會大樓  
立法會教育事務委員會秘書處  
梁慶儀女士

梁女士：

**就教育事務委員會委員要求提交補充資料**

就委員於二零一一年一月十日召開的教育事務委員會中要求，我們提交以下補充資料：

- (一) 兩間申請開辦課程貸款院校(即香港公開大學及恒生商學書院)的學費收入。有關資料載於附件一；
- (二) 上述兩間院校提供的獎助學金。有關資料載於附件二；以及
- (三) 位於上述兩間院校現有校舍附近、被規劃為「政府、機構或社區設施」用地而未有指定用途的土地。有關土地顯示於附件三的地圖。

教育局局長

(黃曉峯  代行)

連附件

二零一一年一月二十四日

香港公開大學及恒生商學書院  
於2009/10學年的學費收入

|                | 學費收入          |
|----------------|---------------|
| 恒生商學書院<br>(註1) | \$29,244,100  |
| 香港公開大學<br>(註2) | \$237,600,000 |

註：


1. 包括預科課程、副學士及副學士先修課程、及銜接學位課程的學費收入。
2. 只包括全日制(面授)課程的學費收入。

## 香港公開大學及恒生商學書院提供的獎助學金資料

|                | 獎學金     |         |             |             | 助學金     |         |           |             |
|----------------|---------|---------|-------------|-------------|---------|---------|-----------|-------------|
|                | 學生人數    |         | 金額          |             | 學生人數    |         | 金額        |             |
|                | 2009-10 | 2010-11 | 2009-10     | 2010-11     | 2009-10 | 2010-11 | 2009-10   | 2010-11     |
| 恒生商學書院<br>(註1) | 127     | 190     | \$6,277,299 | \$8,000,000 | 104     | 150     | \$769,000 | \$1,000,000 |
| 香港公開大學<br>(註2) | 89      | 101     | \$1,431,000 | \$1,580,000 | 不適用     |         |           |             |

註:

1. 恒生商學書院提供2010-11學年的資料為估計數字。恒生商學書院指出，書院會利用以下途徑向學生發放助學金／學費減免的資料：(一)於每年十二月郵寄課程的宣傳單張到各中學；(二)恒生商學書院網頁；以及(三)於每年八月入學前，為新入讀學生提供相同資料。此外，書院亦會於每年九月為學生提供有關獎學金的資料。
2. 由於香港公開大學認為25歲或以下的學生符合資格申請政府提供的學生資助，大學並沒有為全日制(面授)課程學生提供助學金。香港公開大學指出，大學會利用以下途徑為學生提供獎助學金的資料：(一)香港公開大學網頁；(二)於學年初為新入讀學生提供以「學生資助」為主題的講座及資料單張；以及(三)透過電郵、告示版及大學網頁發放有關政府資助計劃資料。

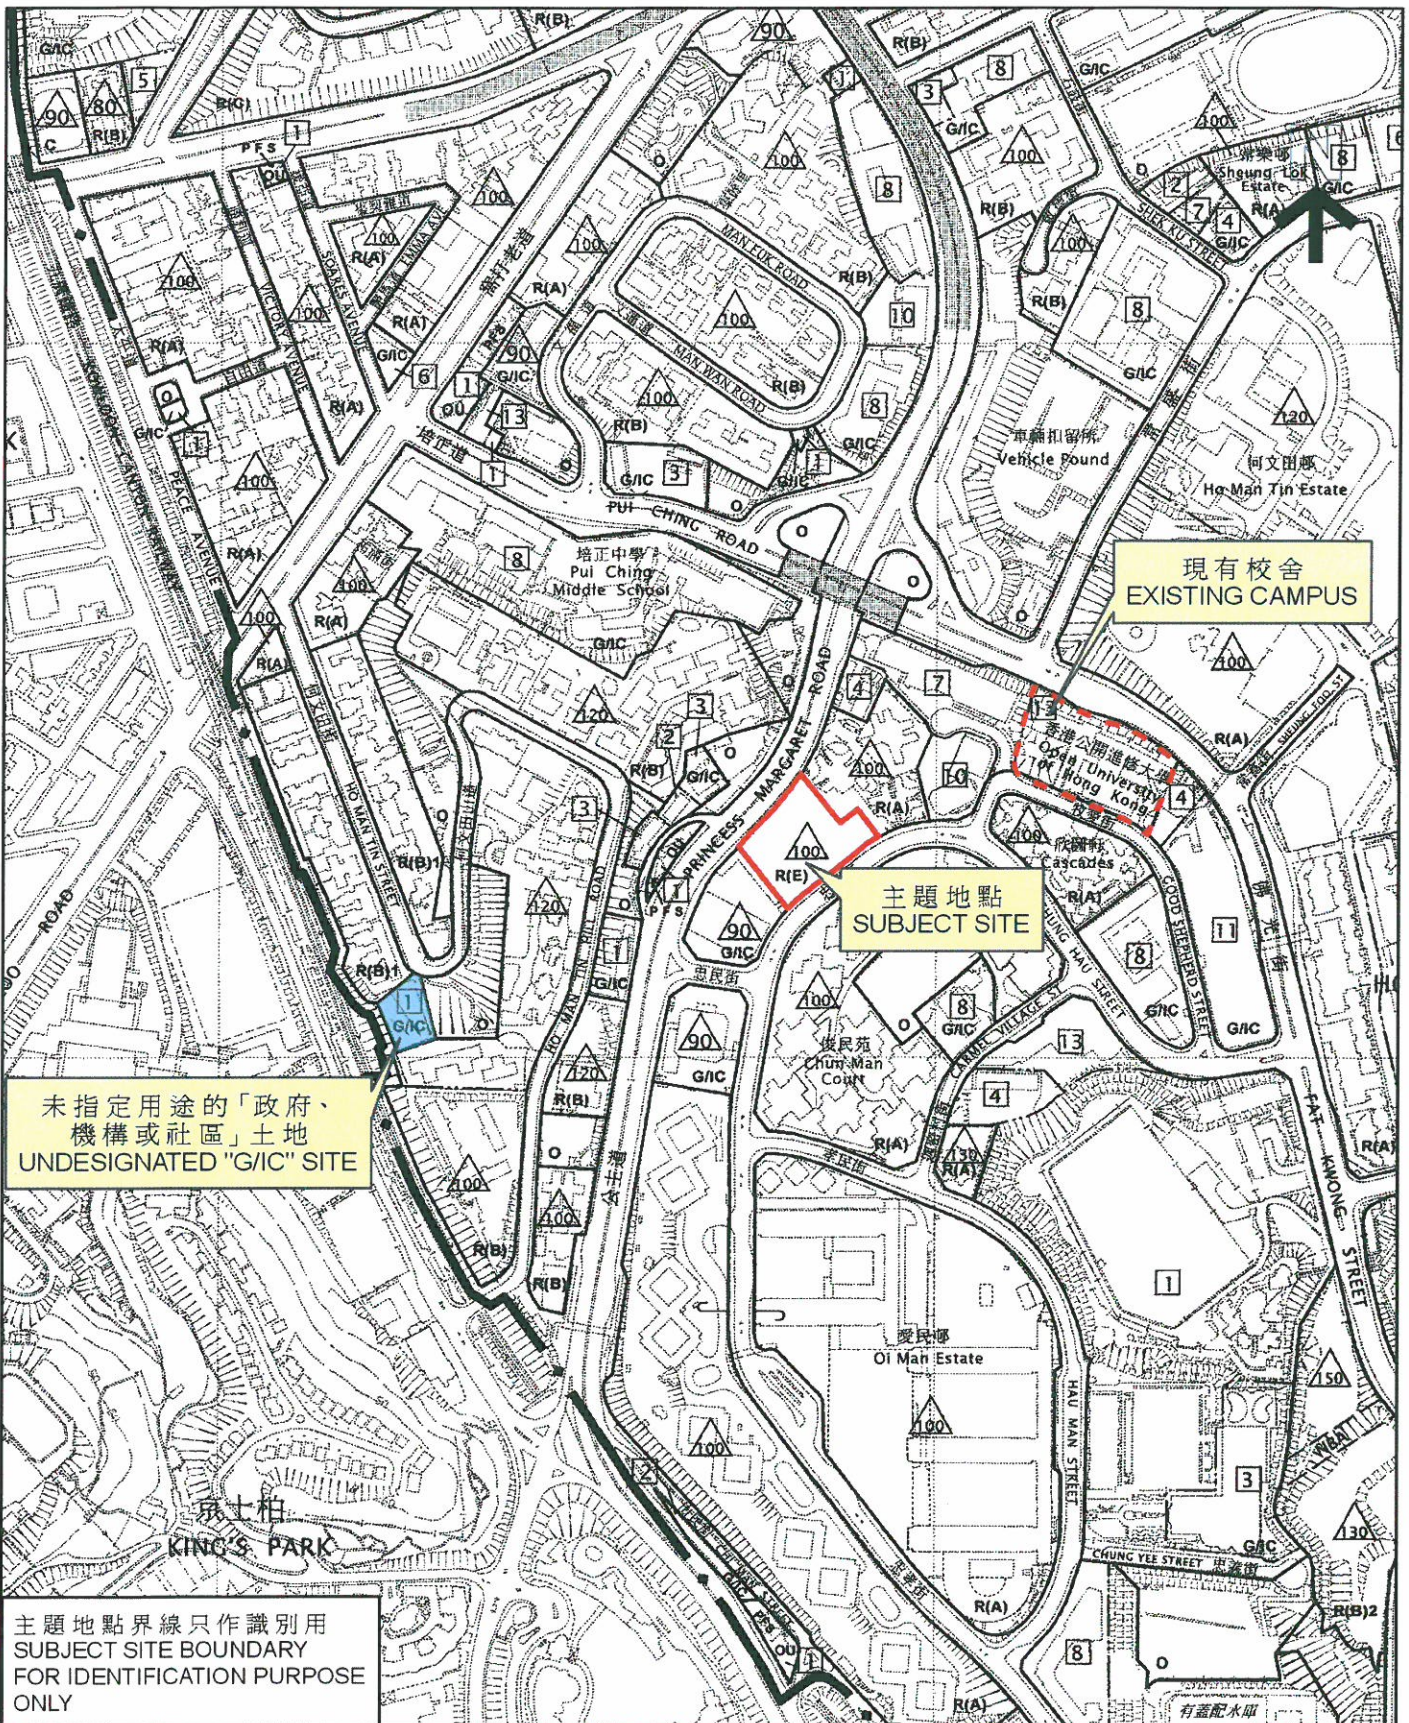

Reference

Extracted from

OZP Plan No. : S/K7/20

Exhibition Date : 15-May-2009

Date : 12-January-2011

位置圖 LOCATION PLAN

Open University of Hong Kong


Scale 1: 5000

Site Boundary Subject to Detailed Land Survey


KOWLOON DISTRICT PLANNING OFFICE

PLANNING DEPARTMENT

圖 PLAN 2

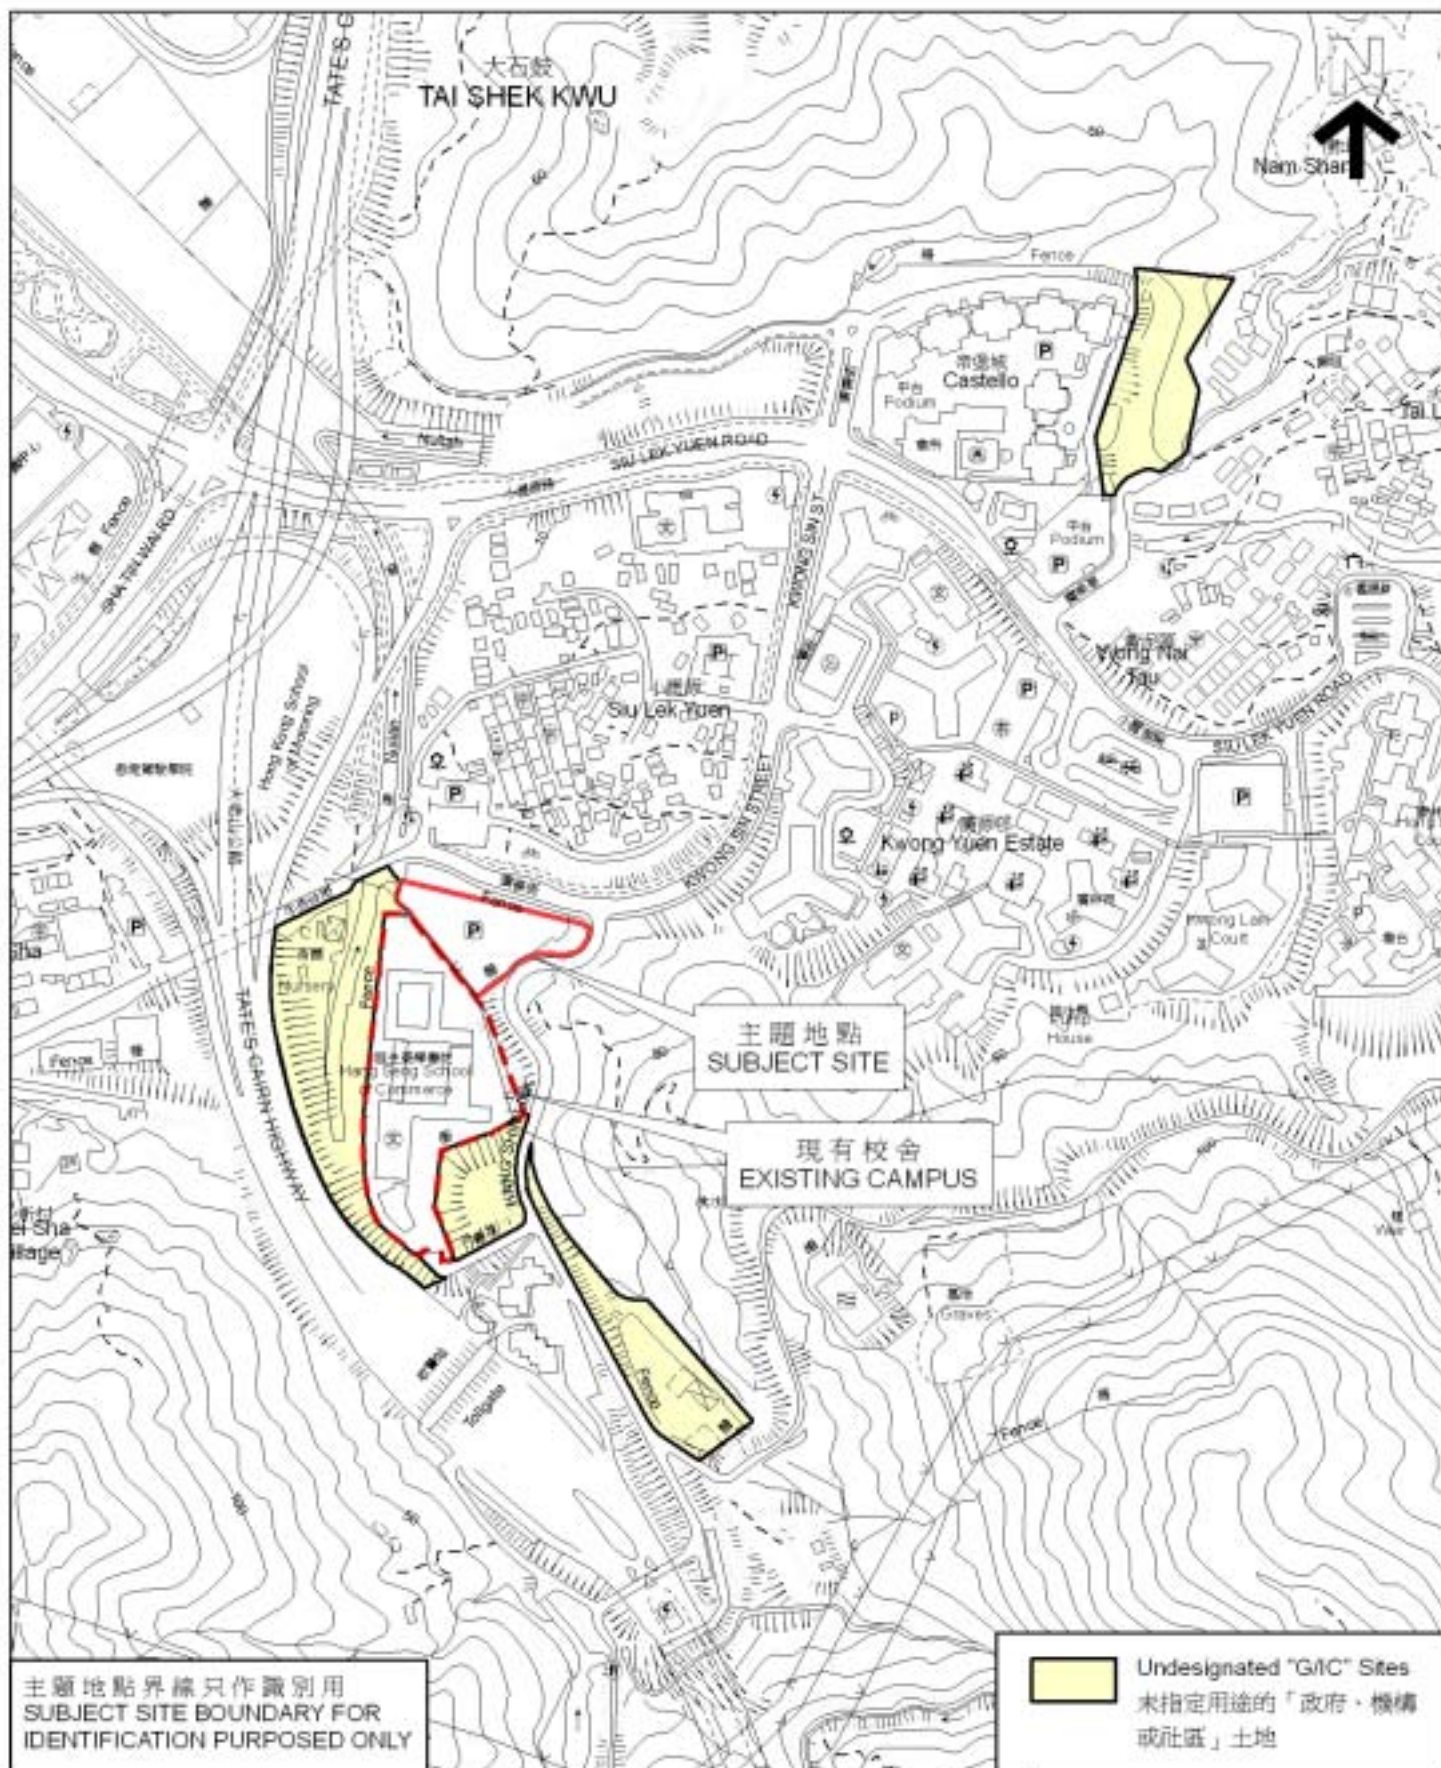

主題地點界線只作識別用  
SUBJECT SITE BOUNDARY FOR  
IDENTIFICATION PURPOSED ONLY

 Undesignated "GIC" Sites  
未指定用途的「政府、機構  
或社區」土地

本摘要圖於2011年1月11日擬備  
所根據的資料為測圖編號  
7-SE-A和C  
EXTRACTED PLAN PREPARED ON 11.1.2011  
BASED ON SURVEY SHEET No.  
7-SE-A & C

**位置圖 LOCATION PLAN**

**Hang Seng School of Commerce**

Scale 1: 5000

Site Boundary Subject to Detailed Land Survey

SHATIN, TAI PO AND  
NORTH DISTRICT  
PLANNING OFFICE



**PLANNING DEPARTMENT**