

資料文件

立法會民政事務委員會

屯門河美化工程—天后廟廣場

目的

本文件旨在告知委員優化屯門天后廟廣場的建議。我們擬於二零一一年四月二十日及五月十三日，分別向立法會工務小組委員會以及財務委員會提交這項工程計劃的撥款申請，供委員審議。

建議

2. 我們建議優化屯門天后廟廣場。該廣場位於屯門天后路與洪祥路交界，佔地約 10 218 平方米，在屯門分區計劃大綱圖編號 S/TM/24 劃為“休憩用地”，另部分劃為“綠化地帶”。擬議工程的位置圖載於附件 1。

工程計劃範圍

3. 擬議工程計劃的範圍包括：

- (a) 建造一個有蓋表演台、一座牌樓，以及一個花炮展覽廳，介紹天后誕歷史及展覽花炮；
- (b) 重建現有的公廁以及加建廁所設施；以及
- (c) 配套及輔助設施，例如電力變壓房、棋桌及座椅等。

理由

4. 行政長官在《二零零七至零八年施政報告》中，宣布政府會優先沿屯門河進行地區美化工程。為跟進這項工作，民政事務總署成立了屯門河美化計劃專責小組，策導和監督政府部門及非政府機構規劃和推展工程。香港房屋協會與政府就美化工程合作進行了一項規劃研究以及公眾參與活動。在公眾參與活動中，屯門區議會及居民一致認為，天后廟範圍的改善工程應列為優先項目。

5. 天后廟廣場是屯門區最受歡迎的露天場地，用作舉行大型戶外活動。每年天后寶誕巡遊活動及抽花炮儀式、年宵市場、敬老千人宴等大型活動都在該廣場舉行。擬議的工程計劃可令該廣場成為屯門區舉行大型戶外文娛活動的集中地，讓區內居民及遊客參加和欣賞各種活動。新的花炮展覽廳將會展示花炮，讓參觀者認識天后誕文化。

工程計劃預算費和推行計劃

6. 按付款當日價格計算，估計這項工程計劃的預算費約為 1 億 3,450 萬元。

7. 如撥款申請獲得財務委員會批准，預期建造工程將於二零一一年九月展開，二零一三年五月完成。

公眾諮詢

8. 在二零零八年十一月四日，我們就擬議工程計劃的範圍諮詢屯門區議會。區議員支持這項工程計劃，並要求早日動工。我們在二零一零年十一月二日及二十九日進一步就擬議工程計劃的初步設計諮詢屯門區議會及其轄下屯門區發展及規劃工作小組，所得意見正面。

9. 此外，我們亦在二零一一年一月就工程計劃諮詢工程計劃工地附近的社區，包括當區區議員、分區委員會及鄰近的工業大廈，所得意見同樣正面。

未來路向


10. 我們擬於二零一一年四月二十日舉行的財務委員會工務小組委員會會議上，提交這項工程計劃的文件，供委員會審議。


徵詢意見

11. 請委員備悉這項工程計劃建議。

民政事務局

二零一一年三月

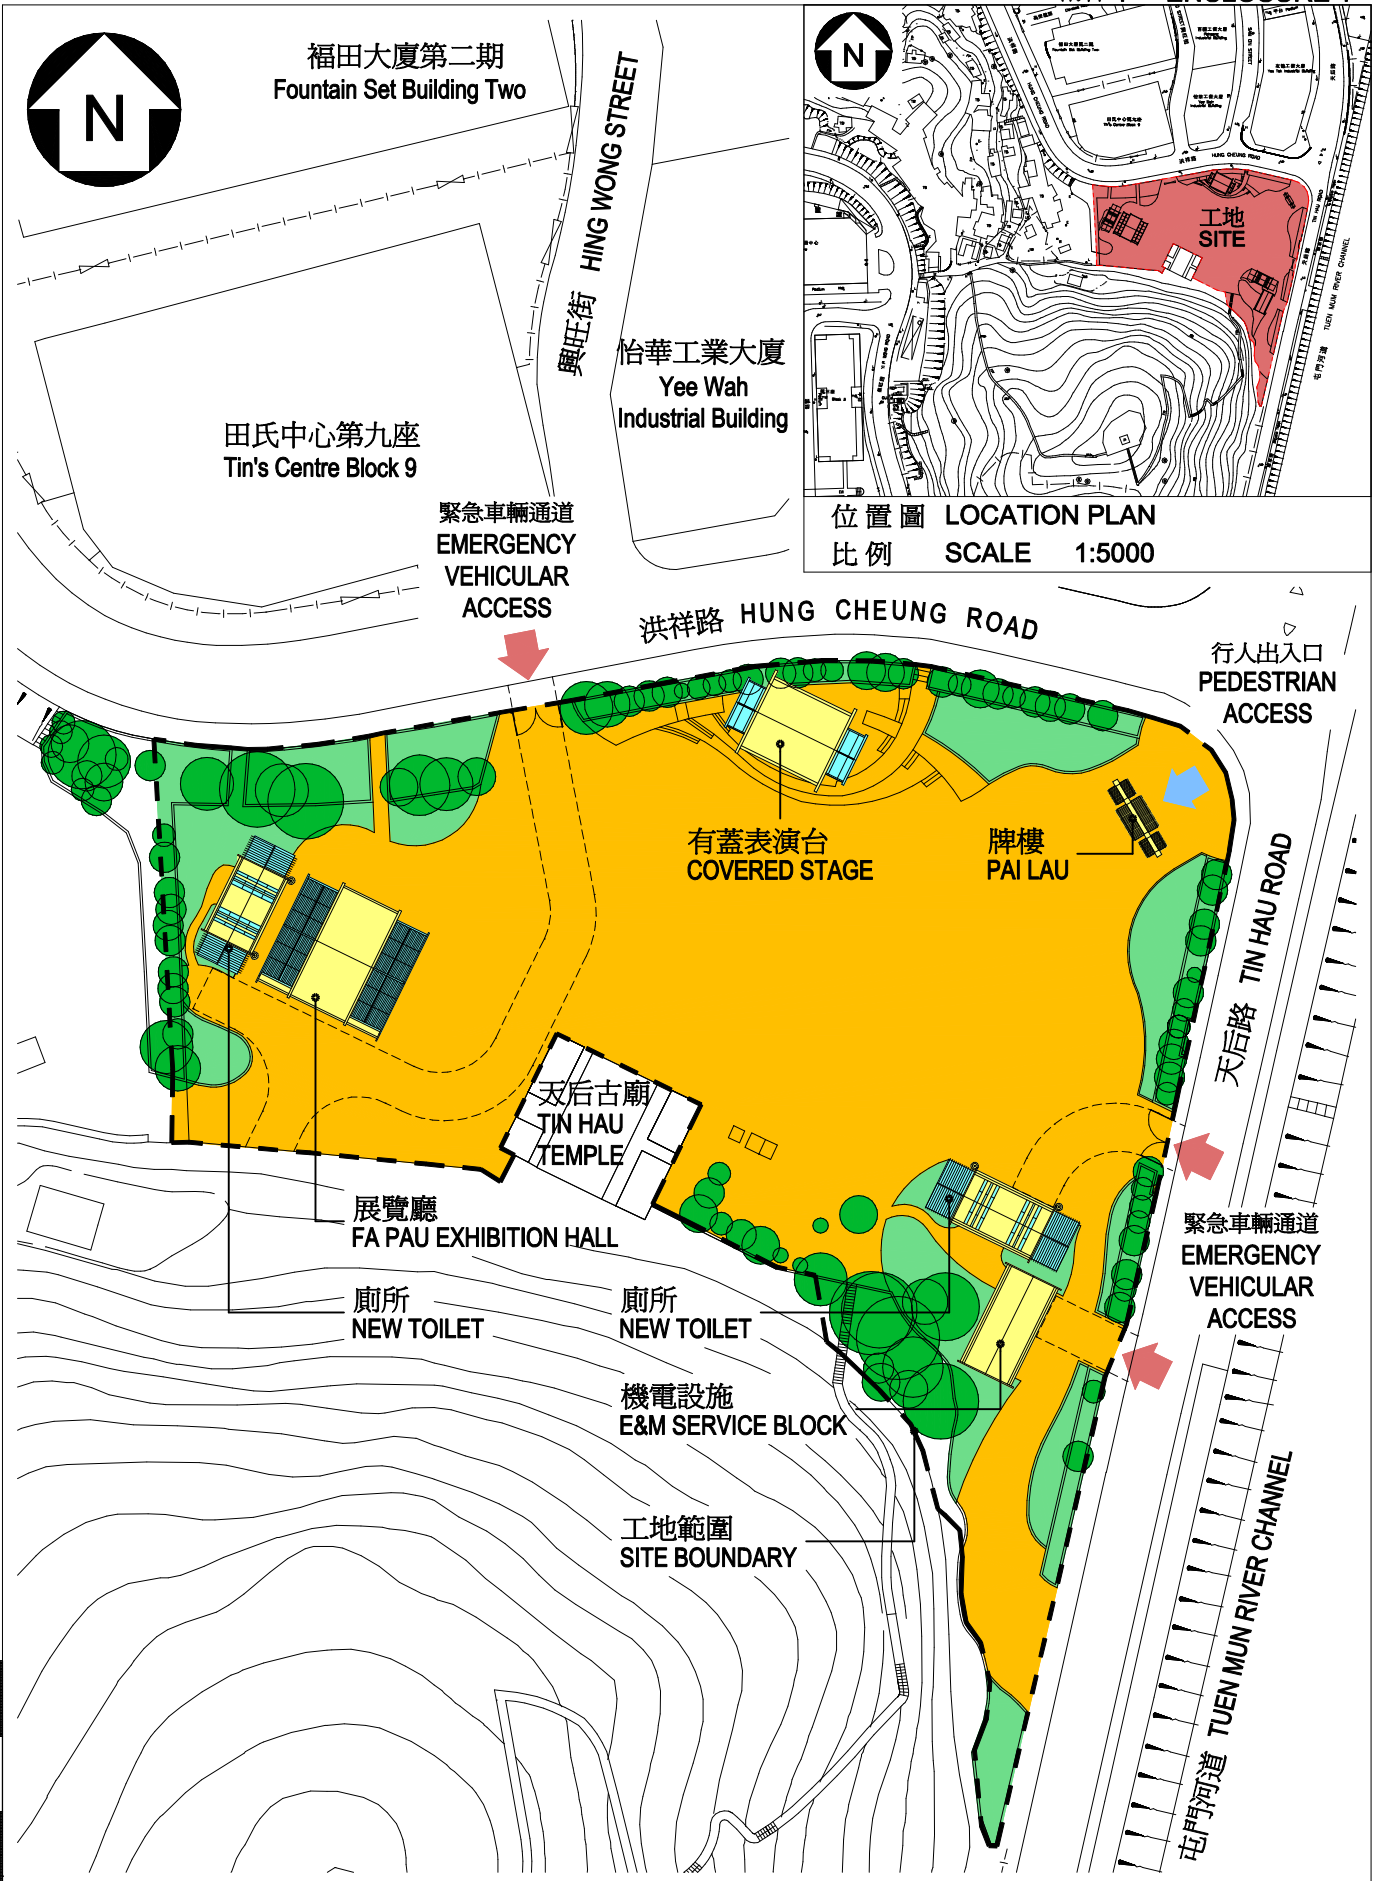

title 431 RO 屯門河美化工程 - 天后廟廣場 TUEN MUN RIVER BEAUTIFICATION - TIN HAU TEMPLE PLAZA	drawn by JUPITER SO	date 27/01/11	drawing no. AB/7820/XA101	scale 1:1000
	approved SAM WU	date 27/01/11	 ARCHITECTURAL SERVICES DEPARTMENT	
	office ARCHITECTURAL BRANCH			