

二零一二年四月二十日
討論文件

**立法會民政事務委員會
香港演藝學院灣仔校園擴建及改善工程**

目的

本文件旨在向委員簡述擴建及改善香港演藝學院（演藝學院）灣仔校園的擬議工程計劃。

背景

2. 演藝學院於一九八四年根據《香港演藝學院條例》（第1135章）成立，提供專業學士課程及以實踐為本的碩士學位課程，涉及範疇包括舞蹈、戲劇、電影電視、音樂、舞台及製作藝術，以及中國戲曲。

3. 演藝學院的校園本部位於灣仔海旁。多年來，演藝學院的課程不斷發展，學生人數逐步增加，對校舍空間的需求亦與日俱增。自二零零六年，演藝學院在薄扶林的伯大尼修院設立第二校園，主要供電影電視學院設置專門設施。

工程計劃的範圍和性質

4. 工程計劃範圍如下一

(a) 建造與現有劇院大樓東北面鄰接的九層高大樓，內有課室、排練室、實驗室、音樂室、辦公室、工作室和

支援設施（例如機電房、化妝間、貯物區等）。新大樓亦包括一個製冷機房，以裝設一部供日後整個灣仔校園使用的風冷式製冷機；

- (b) 在劇院大樓現有的音樂廳、歌劇院、電視錄影廠及演奏廳之上的平台建造一層高的輕型構築物，內有排練室、實驗室（例如電腦室、舞蹈科學實驗室、多媒體實驗室和其他科藝實驗室）、辦公室和支援設施（例如化妝間和貯物區）；
- (c) 在劇院大樓地下上層現有的繪景工場之上的空間加建新樓層，內有課室和貯物區；
- (d) 把現有的噴水池泵房改裝成辦事處和貯物室；以及
- (e) 重新設計及配置現有圖書館，包括設立附有小組研習室的學習空間。

有關的工地平面圖、新翼大樓的構想圖和截面圖分別載於附件 1、2A 至 2B 及 3A 至 3C。

理由

5. 建造演藝學院現有灣仔校舍時，設計上原來預算容納 600 名全日制學生。多年來，演藝學院的課程不斷發展，學生人數逐步增加，對校舍空間的需求亦與日俱增。於 2011/12 學年，演藝學院共有 932 名¹相當於全日制學生。儘管演藝學院自二零零六年起租用伯大尼修院（位於薄扶林的歷史建築物，提供約 1 240 平方米淨作業樓面面積）作為第二校園後，局部紓緩了校舍空間不敷應用的問題，但問題並未完全解決。

6. 演藝學院的學士學位課程結構將由 2012/13 學年起從現時

¹ 兼讀制學生與全日制學生的比率是根據個別兼讀制課程的修業期和授課時數計算。

的三年制過渡至四年制，預計相當於全日制學生的人數將於2016/2017學年增至979名¹，令校舍空間不足的問題惡化。除了學生人數增加外，學院亦因為有更多授課、排練及跨學科活動同時進行而需要更多空間。根據大學教育資助委員會的校舍空間計算基準，演藝學院預計在新學制之下，校舍至2016/2017學年尚欠8 287平方米的淨作業樓面面積。

7. 基於上文所述校舍空間不足的情況，演藝學院計劃在現有校舍進行擬議中的擴建及改善工程（上文第4(a)至(d)段所述工程），藉此提供額外約5 120平方米的淨作業樓面面積，以便推行新的四年制學士學位課程結構，並且紓緩現時空間不足的問題。這項工程計劃將為學院提供課室、音樂室、排練室、實驗室、學習空間、辦公室和支援設施。

8. 演藝學院亦計劃藉此機會重新設計及配置現有圖書館，以改良圖書館的內部設計，並透過改善圖書館公用地方的設計（包括設立小組研習室），方便學生自修、進行專題作業和小組學習，提升學習環境。

9. 這項校舍擴建及改善工程旨在充分利用現有建築物及擴建大樓的結構容量，以提供額外空間。與此同時，演藝學院會繼續租用灣仔或鄰近地區的商業樓宇以提供所需的教學和排練空間。

對財政的影響

10. 按付款當日價格計算，這項工程計劃的最新估計費用約為4億4,480萬元。

實施時間表

11. 我們計劃於二零一二年五月及二零一二年六月把擬議工程計劃分別提交立法會工務小組委員會和財務委員會審議。

12. 如財務委員會批准撥款，演藝學院計劃在二零一三年第二季展開建造工程，以期於二零一五年第四季竣工。

公眾諮詢


13. 這項工程計劃在演藝學院灣仔校園範圍內進行。附近並無住宅樓宇，工程計劃亦不會影響區內居民。擬議工程計劃已獲得灣仔區議會，以及海濱事務委員會轄下港島區海濱發展專責小組支持。演藝學院亦已於二零一一年十二月諮詢員工和學生，並得到他們的支持。

徵詢意見

14. 請委員支持演藝學院灣仔校園擴建及改善工程的撥款申請。

民政事務局

二零一二年四月

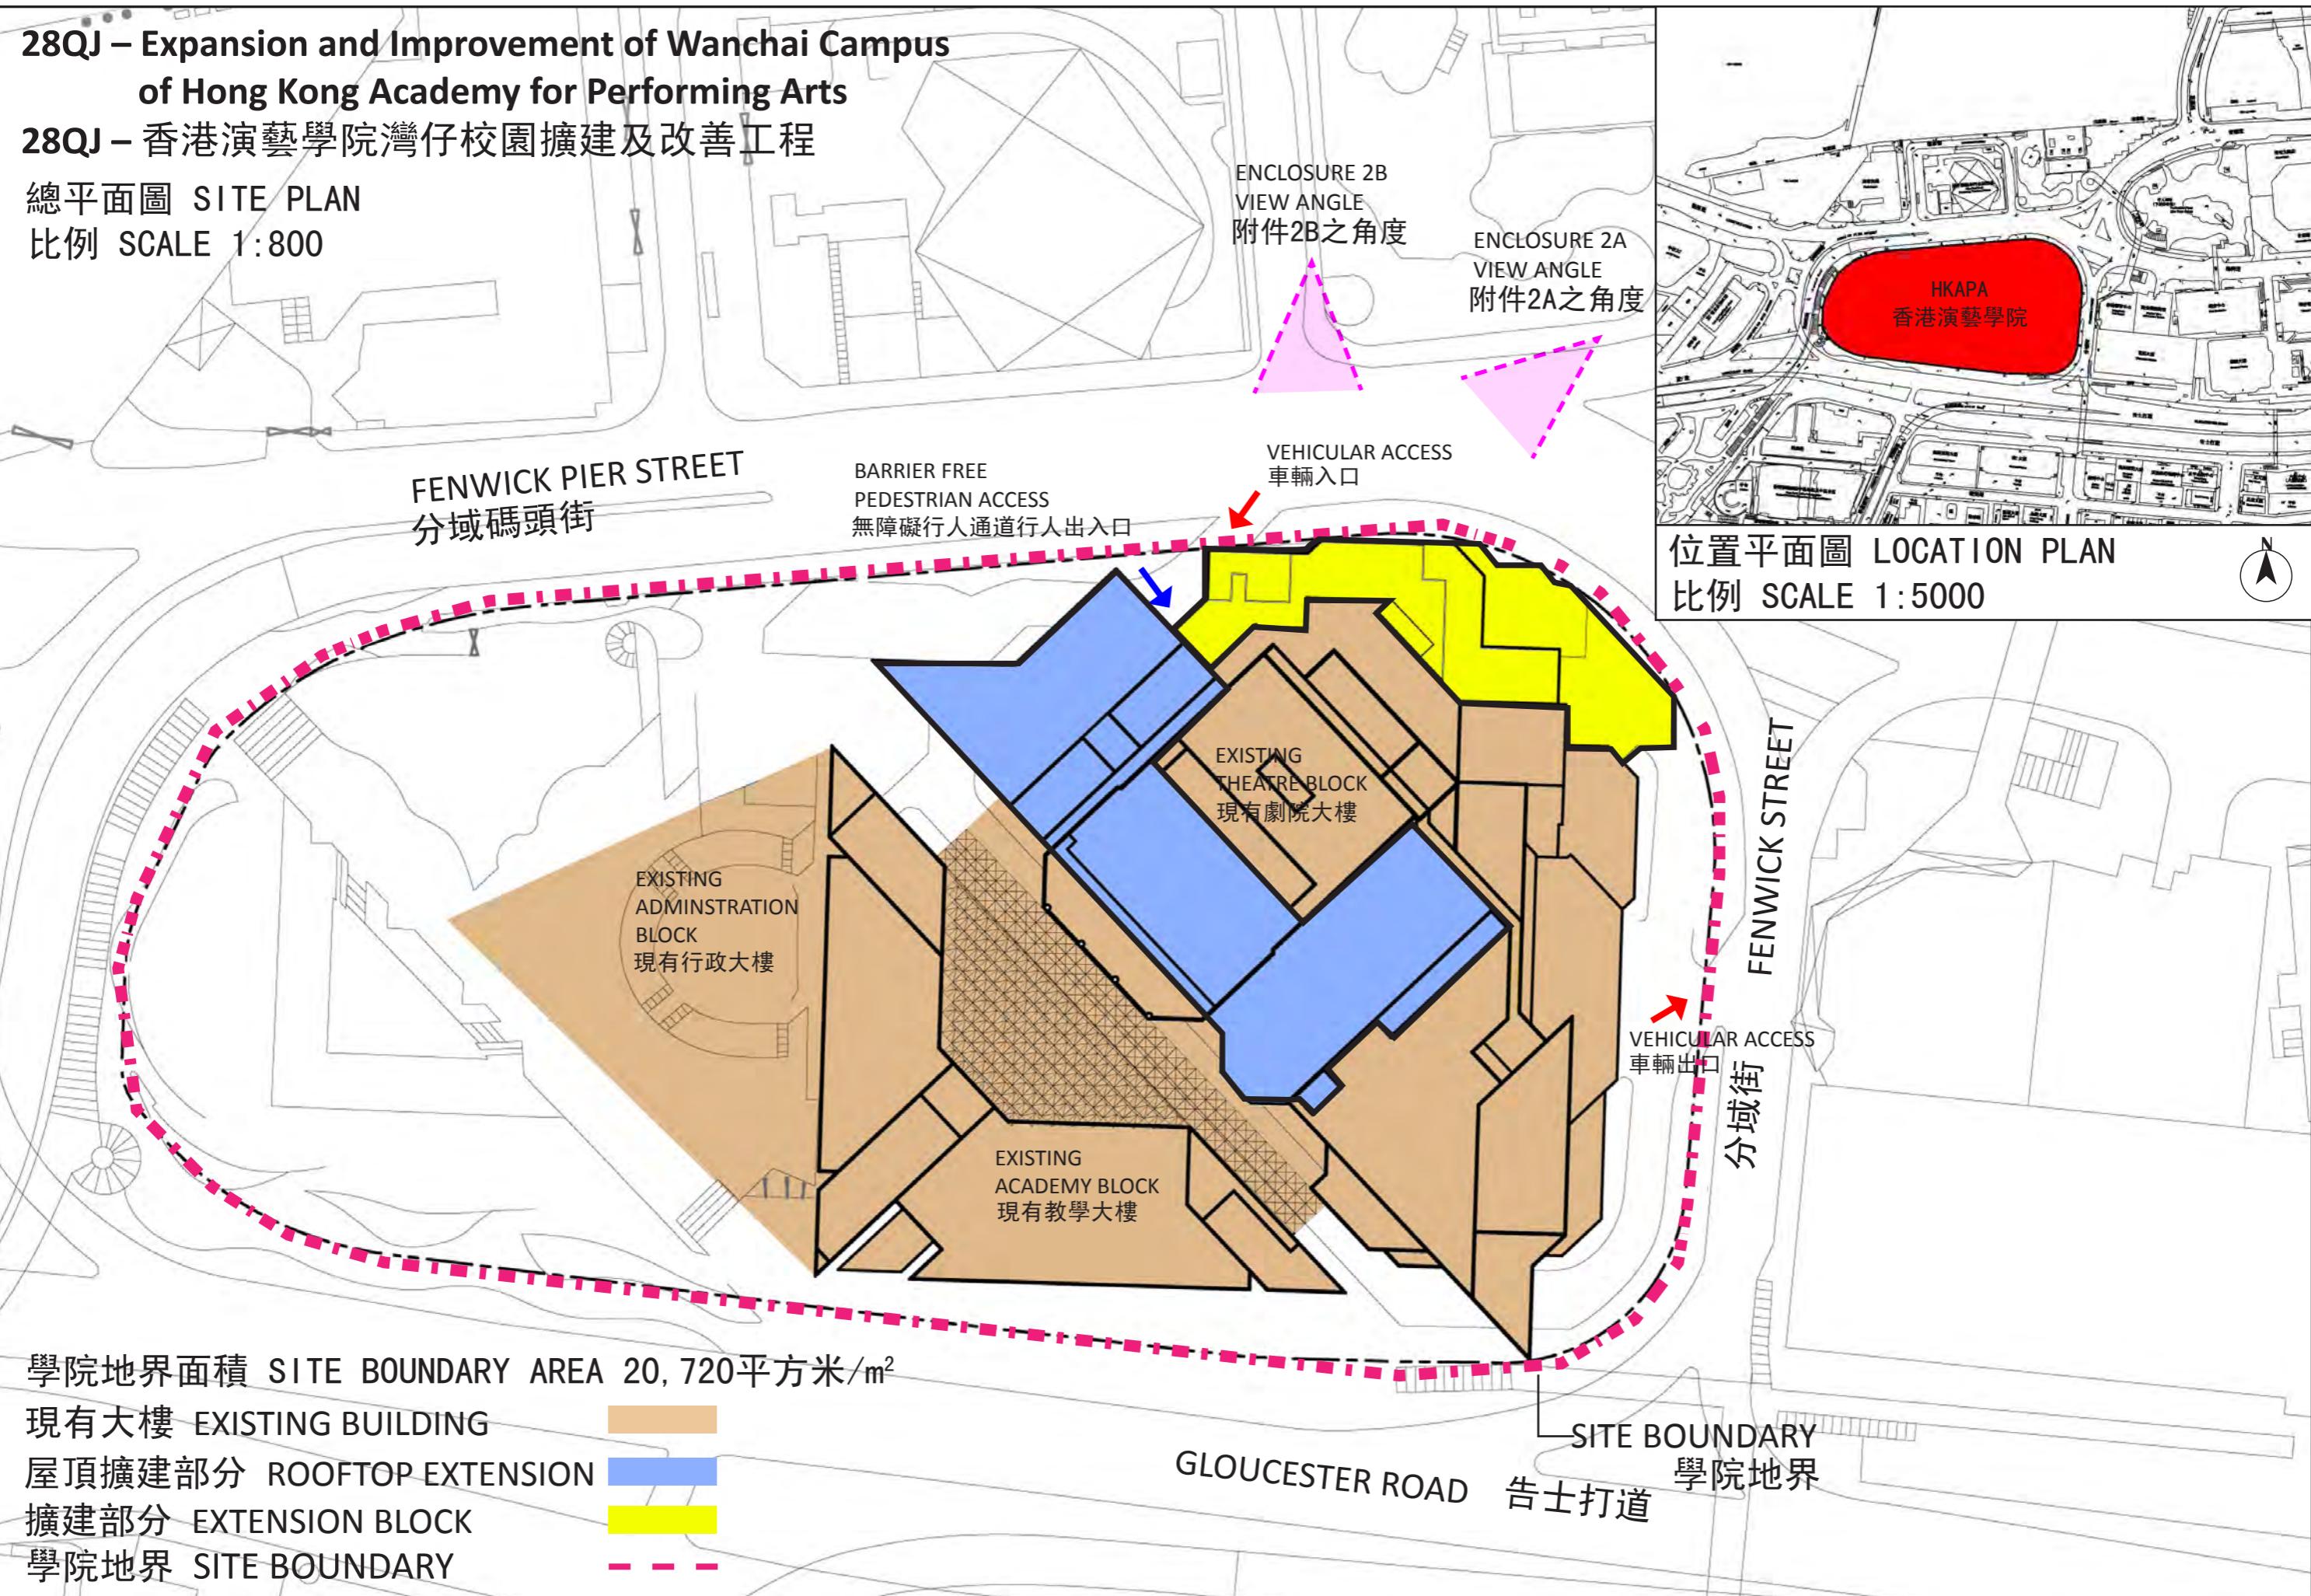

**28QJ – Expansion and Improvement of Wanchai Campus
of Hong Kong Academy for Performing Arts**
28QJ – 香港演藝學院灣仔校園擴建及改善工程

VIEW OF THE EXPANSION FROM NORTH-EAST (ARTIST'S IMPRESSION)

從東北面望向擴建部份外觀構思圖



**28QJ – Expansion and Improvement of Wanchai Campus
of Hong Kong Academy for Performing Arts**
28QJ – 香港演藝學院灣仔校園擴建及改善工程

BIRD'S VIEW OF THE EXPANSION FROM NORTH (ARTIST'S IMPRESSION)

從北面望向擴建部份的鳥瞰圖




28QJ – Expansion and Improvement of Wanchai Campus of Hong Kong Academy for Performing Arts

28QJ – 香港演藝學院灣仔校園擴建及改善工程

截面圖AA' SECTIONAL PLAN AA'

比例 SCALE 1:250

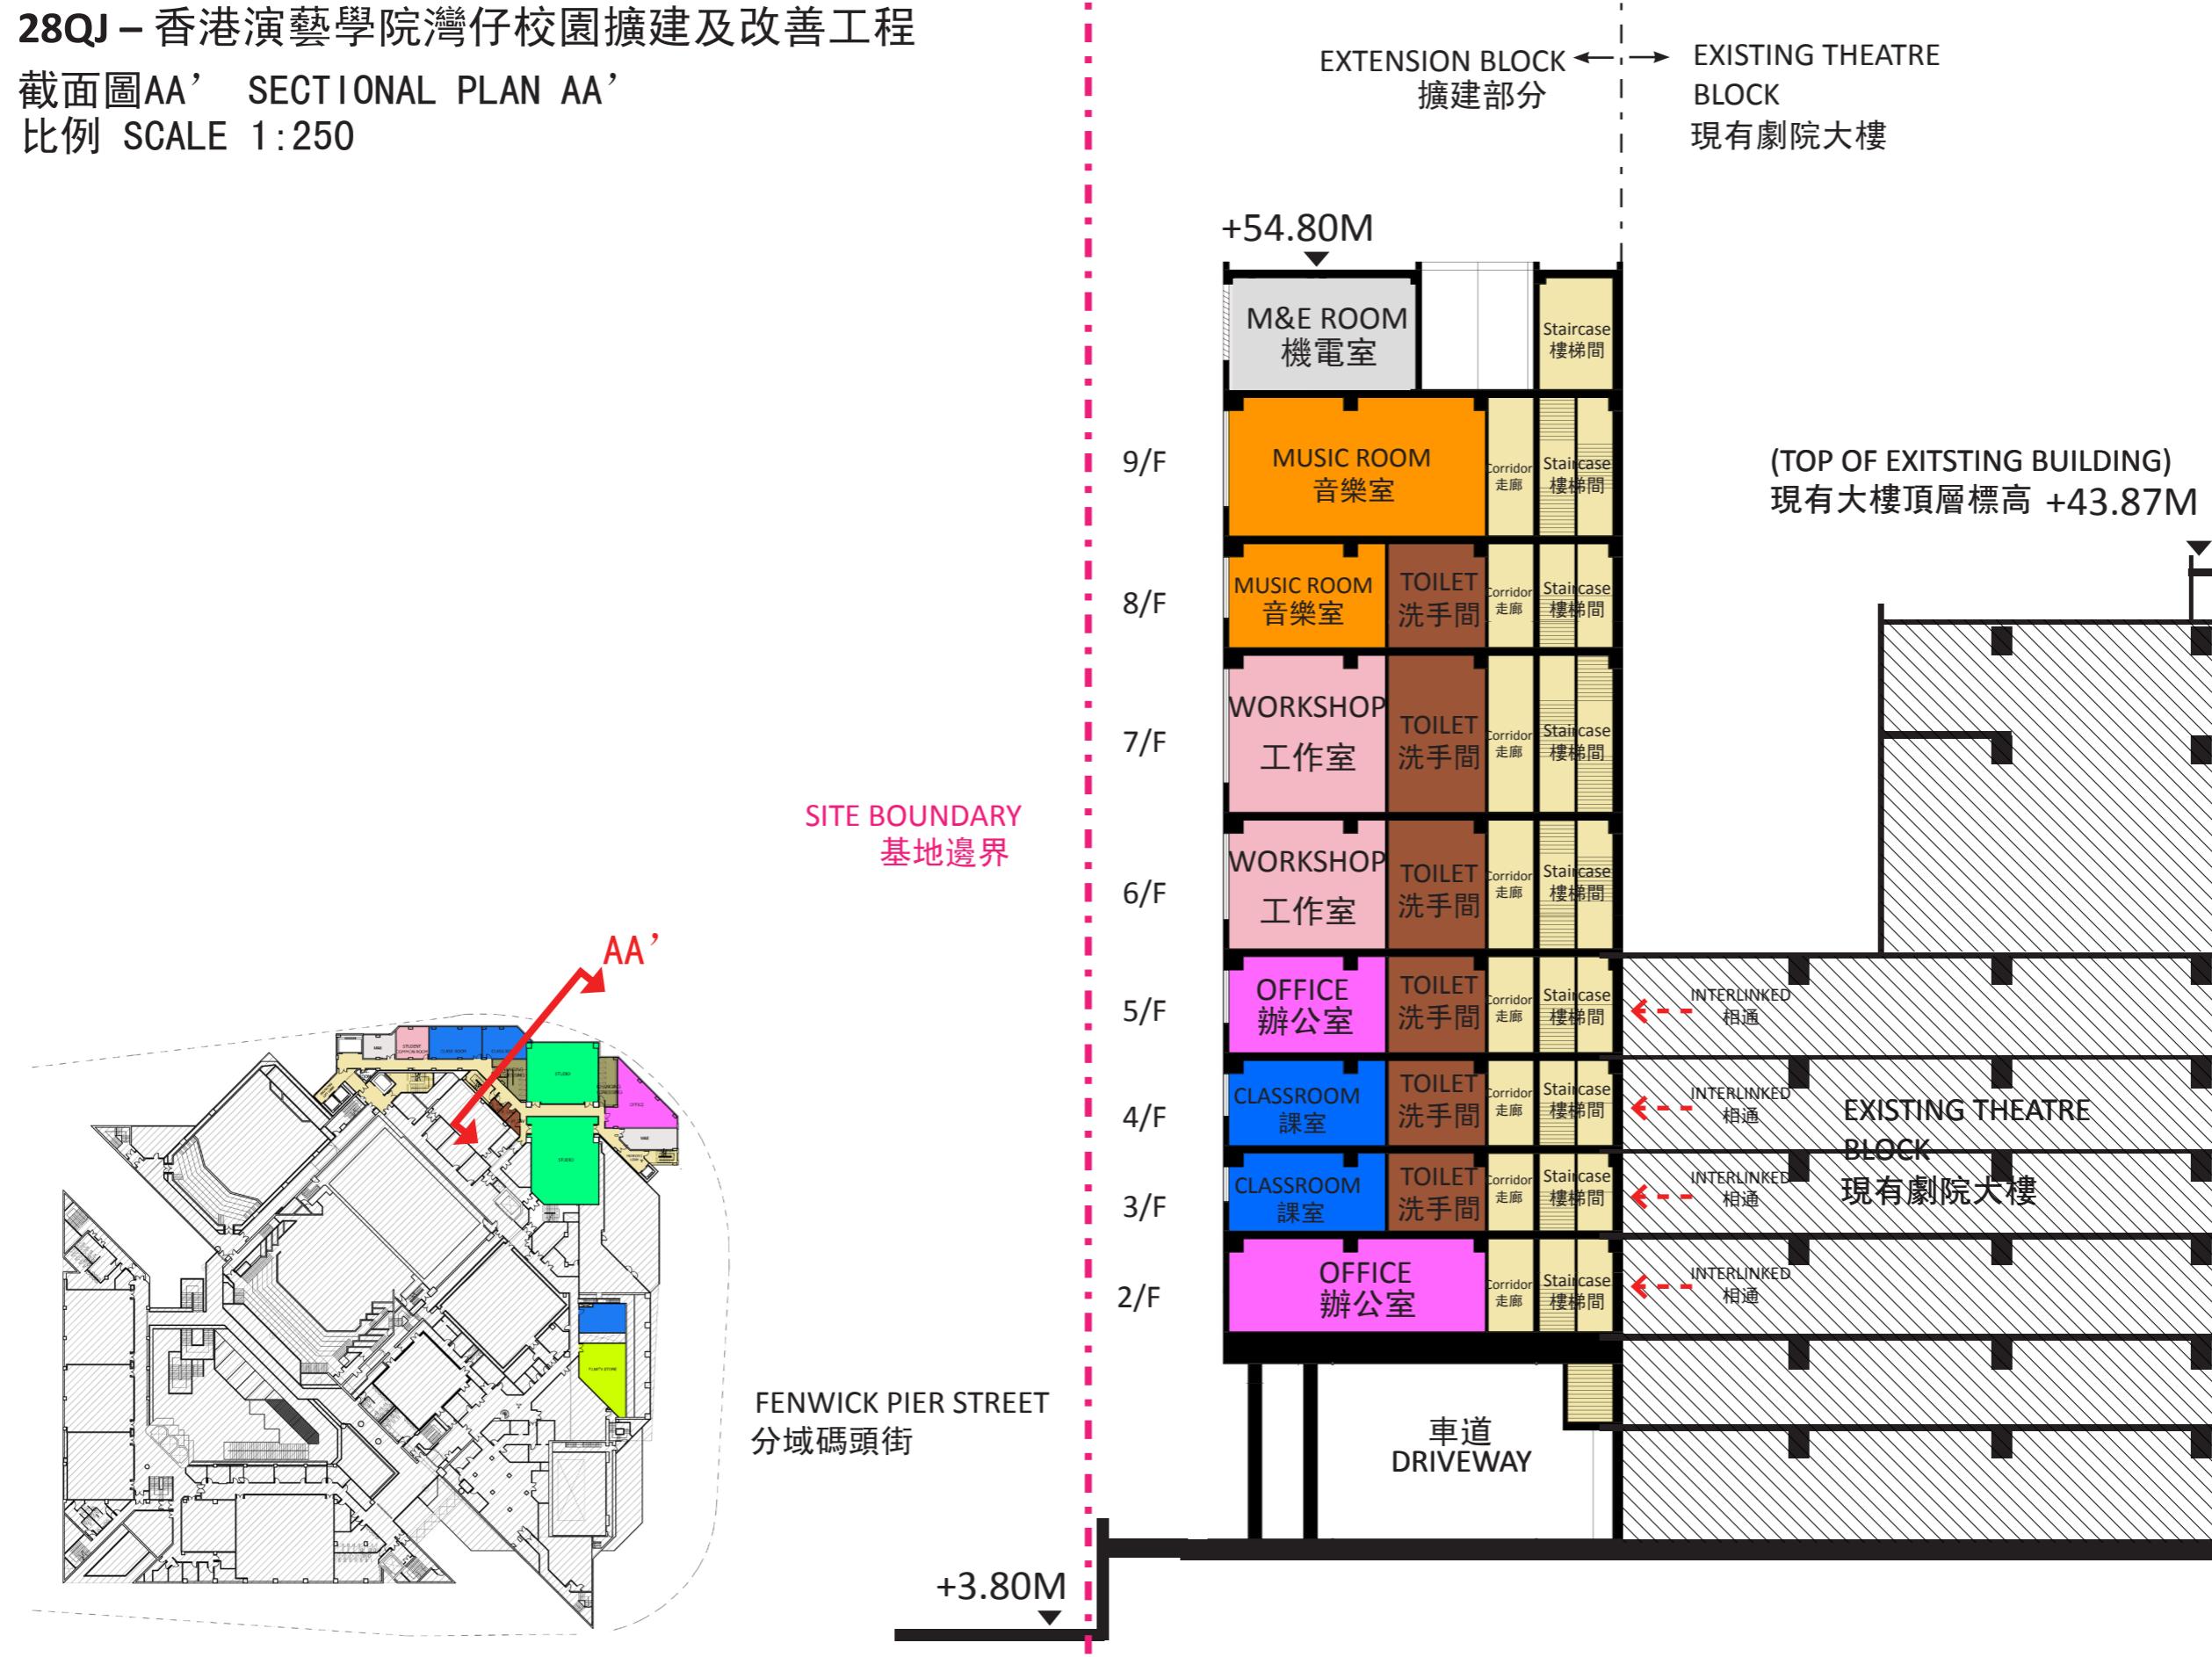


28QJ – Expansion and Improvement of Wanchai Campus of Hong Kong Academy for Performing Arts

28QJ – 香港演藝學院灣仔校園擴建及改善工程


截面圖BB' SECTIONAL PLAN BB'

比例 SCALE 1:250

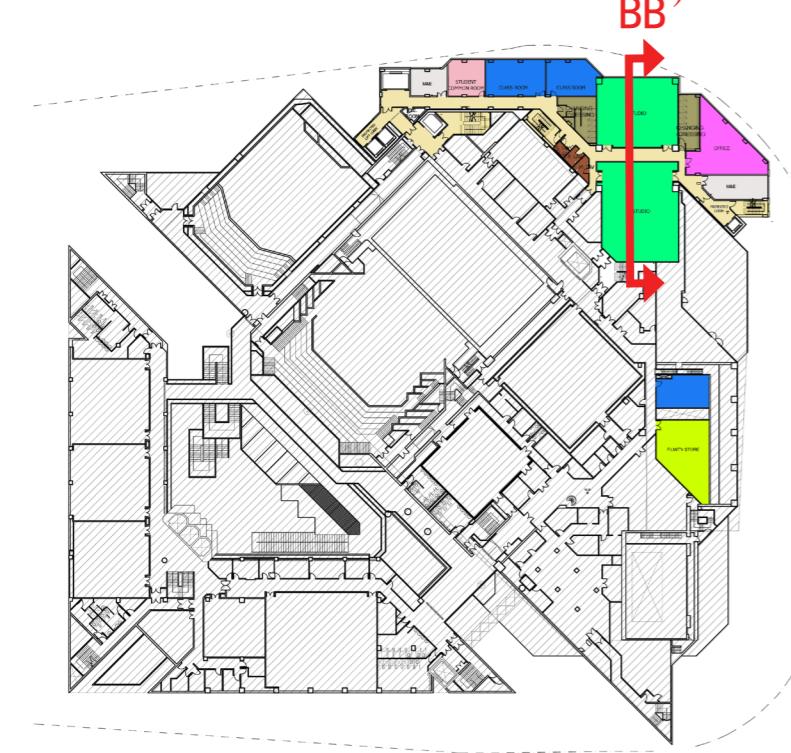

SITE BOUNDARY 基地邊界

FENWICK PIER STREET
分域碼頭街

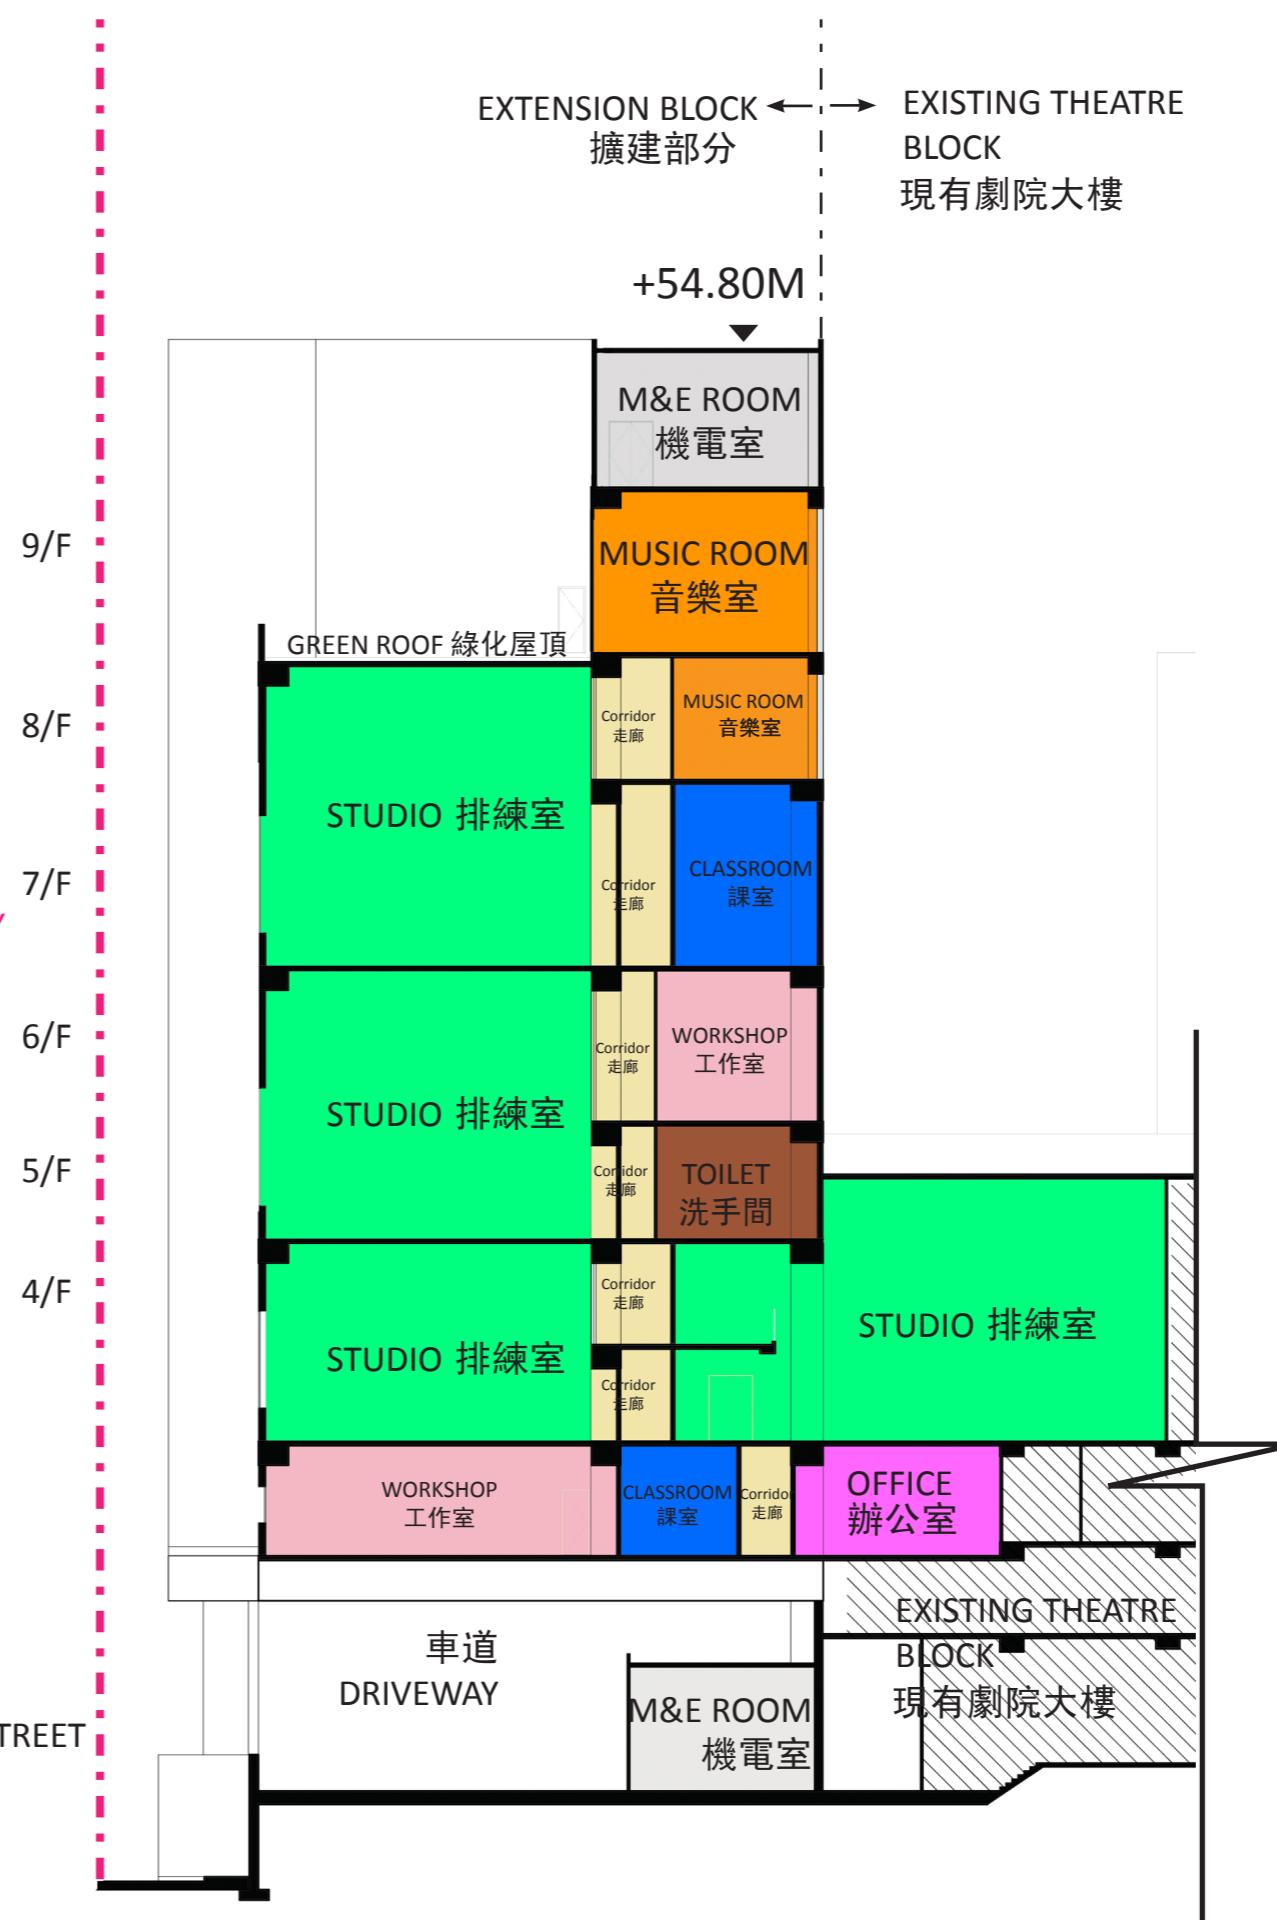

**28QJ – Expansion and Improvement of Wanchai Campus
of Hong Kong Academy for Performing Arts**

28QJ – 香港演藝學院灣仔校園擴建及改善工程

截面圖CC' SECTIONAL PLAN CC'

比例 SCALE 1:100

