

立法會環境事務委員會


工務工程項目 6832TH 號

朗天路加建隔音屏障工程

跟進事項

沿吐露港公路的現有隔音屏障是吐露港公路擴闊工程的一部分，設計符合相關環境影響評估(下稱“環評”)的要求。隔音屏障使用了實心吸音屏板，以避免部分現有易受噪音影響的地方，因隔音屏障的噪音反射，令噪音水平超出相關的道路交通噪音規劃標準。環評已考慮到隔音屏障所產生的景觀影響，而隔音屏障的外觀設計亦已獲橋樑及有關建築物外觀諮詢委員會批准。

因應環境事務委員會的提問，現時裝設在吐露港公路某些路段的隔音屏障，若以透明屏板取代部分實心吸音屏板，有可能會導致隔音屏障的噪音反射增加，影響附近居民。因此，當局需要作出研究才可以確定是否能夠以透明屏板取代一些實心吸音屏板的路段，以及改建後的噪音水平、景觀影響、工程所需的費用及時間等。研究會需時數個月，我們會把研究結果告知委員會。

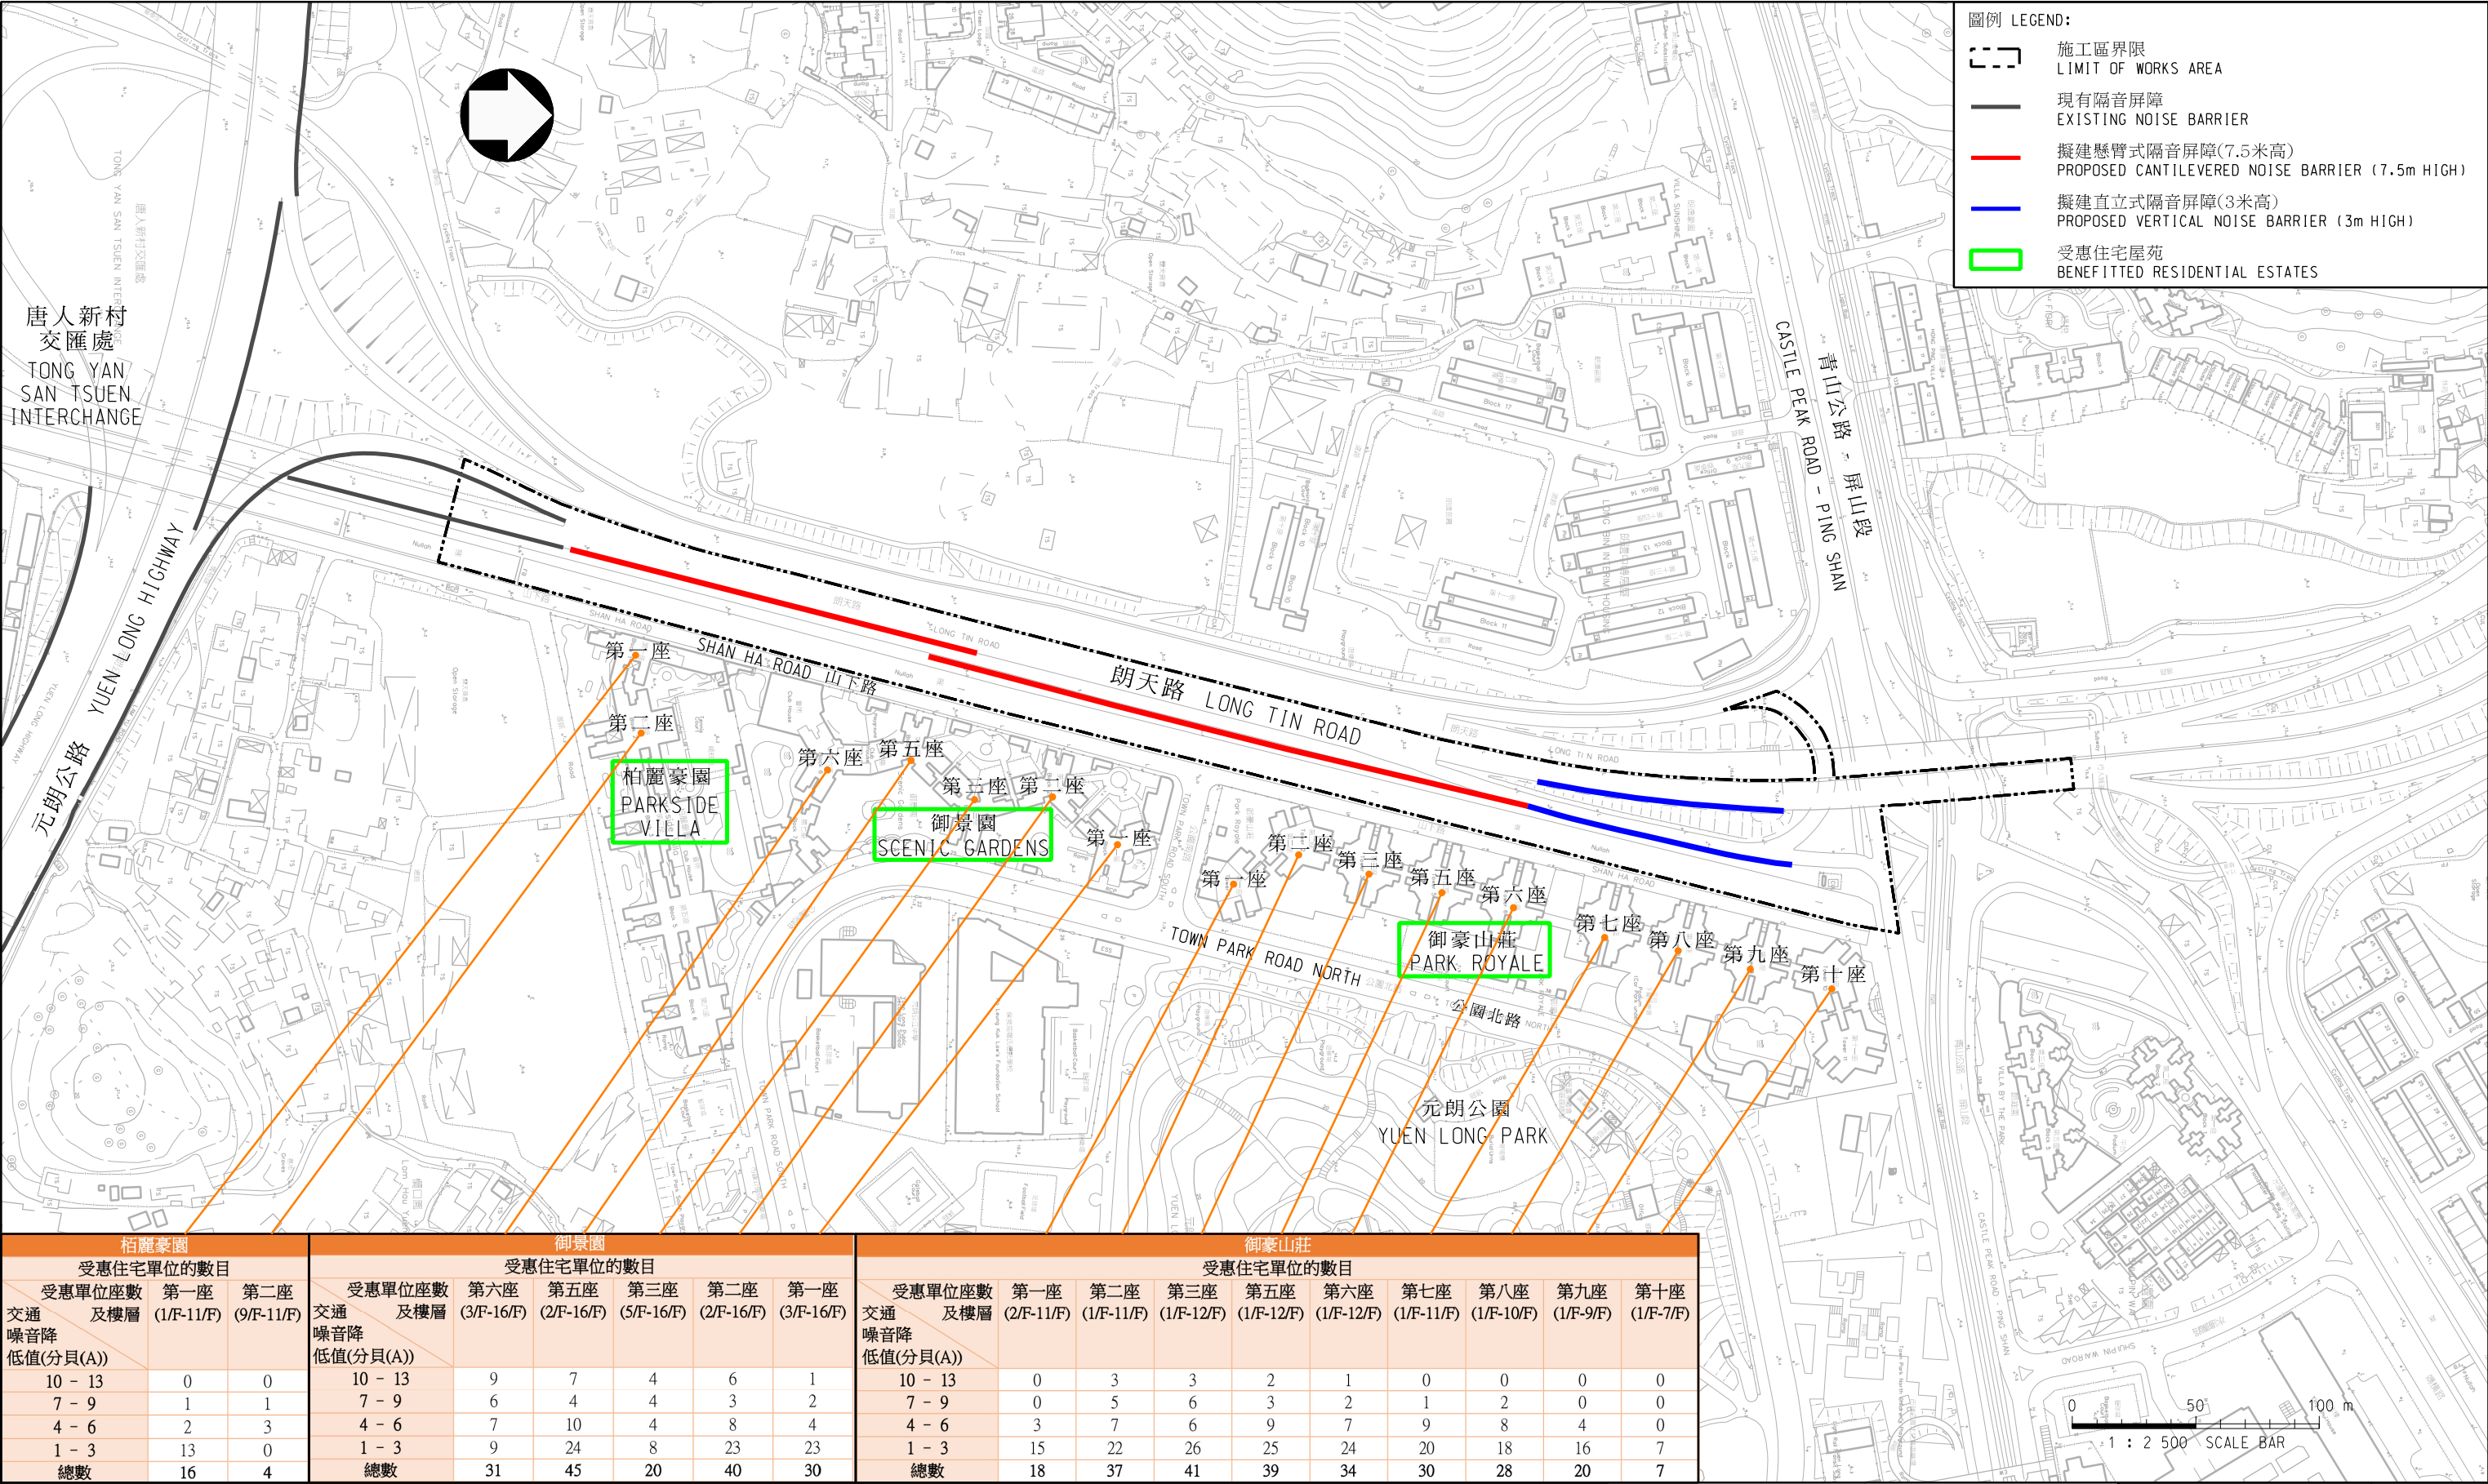

柏麗豪園			御景園						御豪山莊									
受惠住宅單位的數目			受惠住宅單位的數目						受惠住宅單位的數目									
受惠單位座數 及樓層	第一座 (1/F-11/F)	第二座 (9/F-11/F)	受惠單位座數 及樓層	第六座 (3/F-16/F)	第五座 (2/F-16/F)	第三座 (5/F-16/F)	第二座 (2/F-16/F)	第一座 (3/F-16/F)	受惠單位座數 及樓層	第一座 (2/F-11/F)	第二座 (1/F-11/F)	第三座 (1/F-12/F)	第五座 (1/F-12/F)	第六座 (1/F-12/F)	第七座 (1/F-11/F)	第八座 (1/F-10/F)	第九座 (1/F-9/F)	第十座 (1/F-7/F)
交通 噪音降 低值(分貝(A))			交通 噪音降 低值(分貝(A))						交通 噪音降 低值(分貝(A))									
10 - 13	0	0	10 - 13	9	7	4	6	1	10 - 13	0	3	3	2	1	0	0	0	0
7 - 9	1	1	7 - 9	6	4	4	3	2	7 - 9	0	5	6	3	2	1	2	0	0
4 - 6	2	3	4 - 6	7	10	4	8	4	4 - 6	3	7	6	9	7	9	8	4	0
1 - 3	13	0	1 - 3	9	24	8	23	23	1 - 3	15	22	26	25	24	20	18	16	7
總數	16	4	總數	31	45	20	40	30	總數	18	37	41	39	34	30	28	20	7

圖則名稱 drawing title

工務計劃項目第832TH號 - 朗天路加建隔音屏障工程 - 受惠住宅單位的位置圖
PUBLIC WORKS PROGRAMME ITEM NO. 832TH - RETROFITTING OF NOISE BARRIERS ON LONG TIN ROAD - THE LOCATION MAP OF THE BENEFITTED DWELLINGS

圖則編號 drawing no.
HMW6832TH-SK0033

比例 scale
1:2500

© 版權所有 COPYRIGHT RESERVED

 HIGHWAYS DEPARTMENT HONG KONG

路政署 香港