



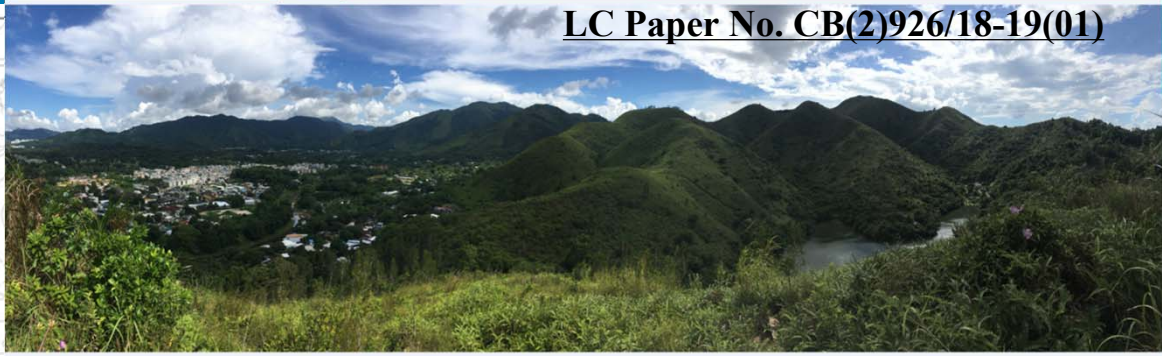


農業園第二期  
暫定範圍（有待  
確定）

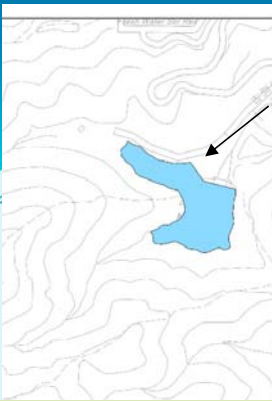


古洞灌溉水塘

農業園第一期

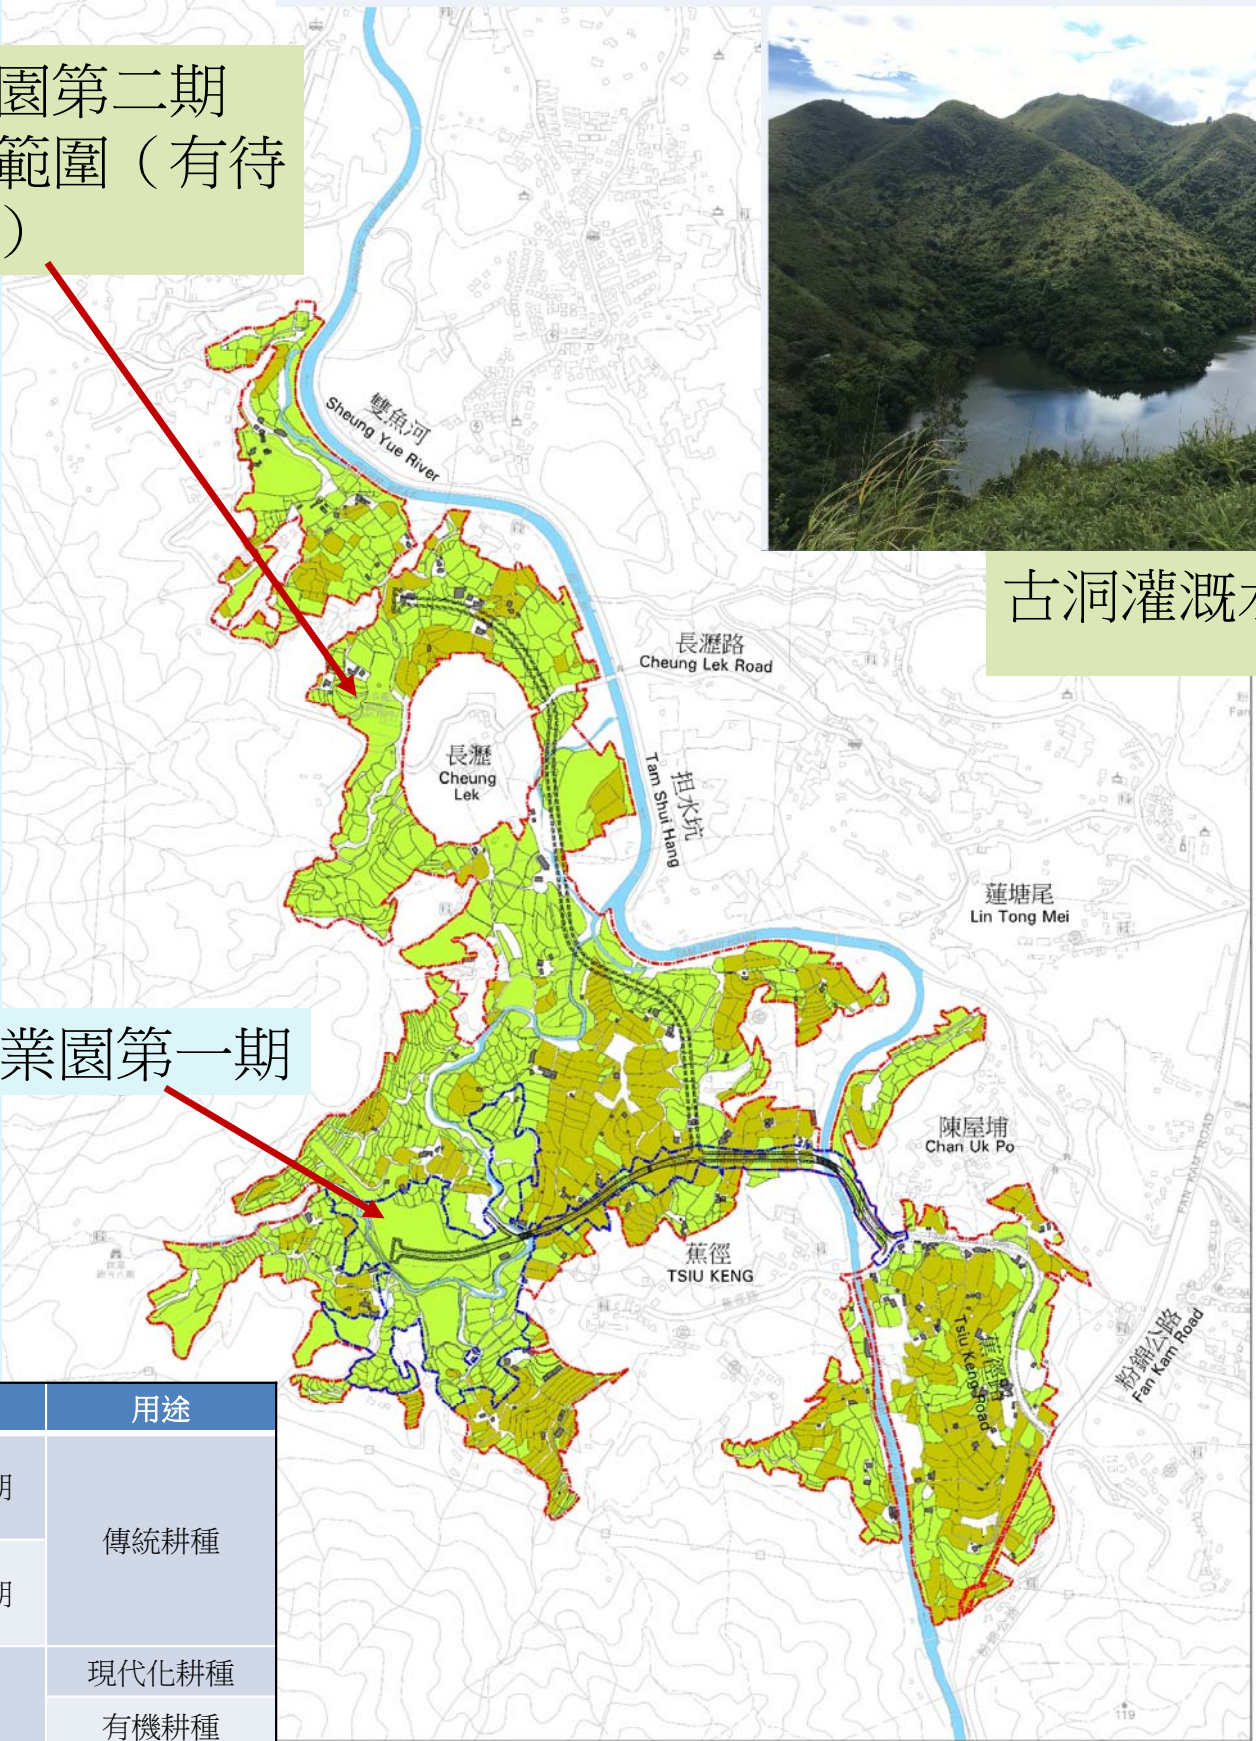


| 區域 |     | 用途    |
|----|-----|-------|
| 南  | 第一期 | 傳統耕種  |
|    | 第二期 |       |
| 北  |     | 現代化耕種 |
|    |     | 有機耕種  |

## 園內基建配套及設施示意圖

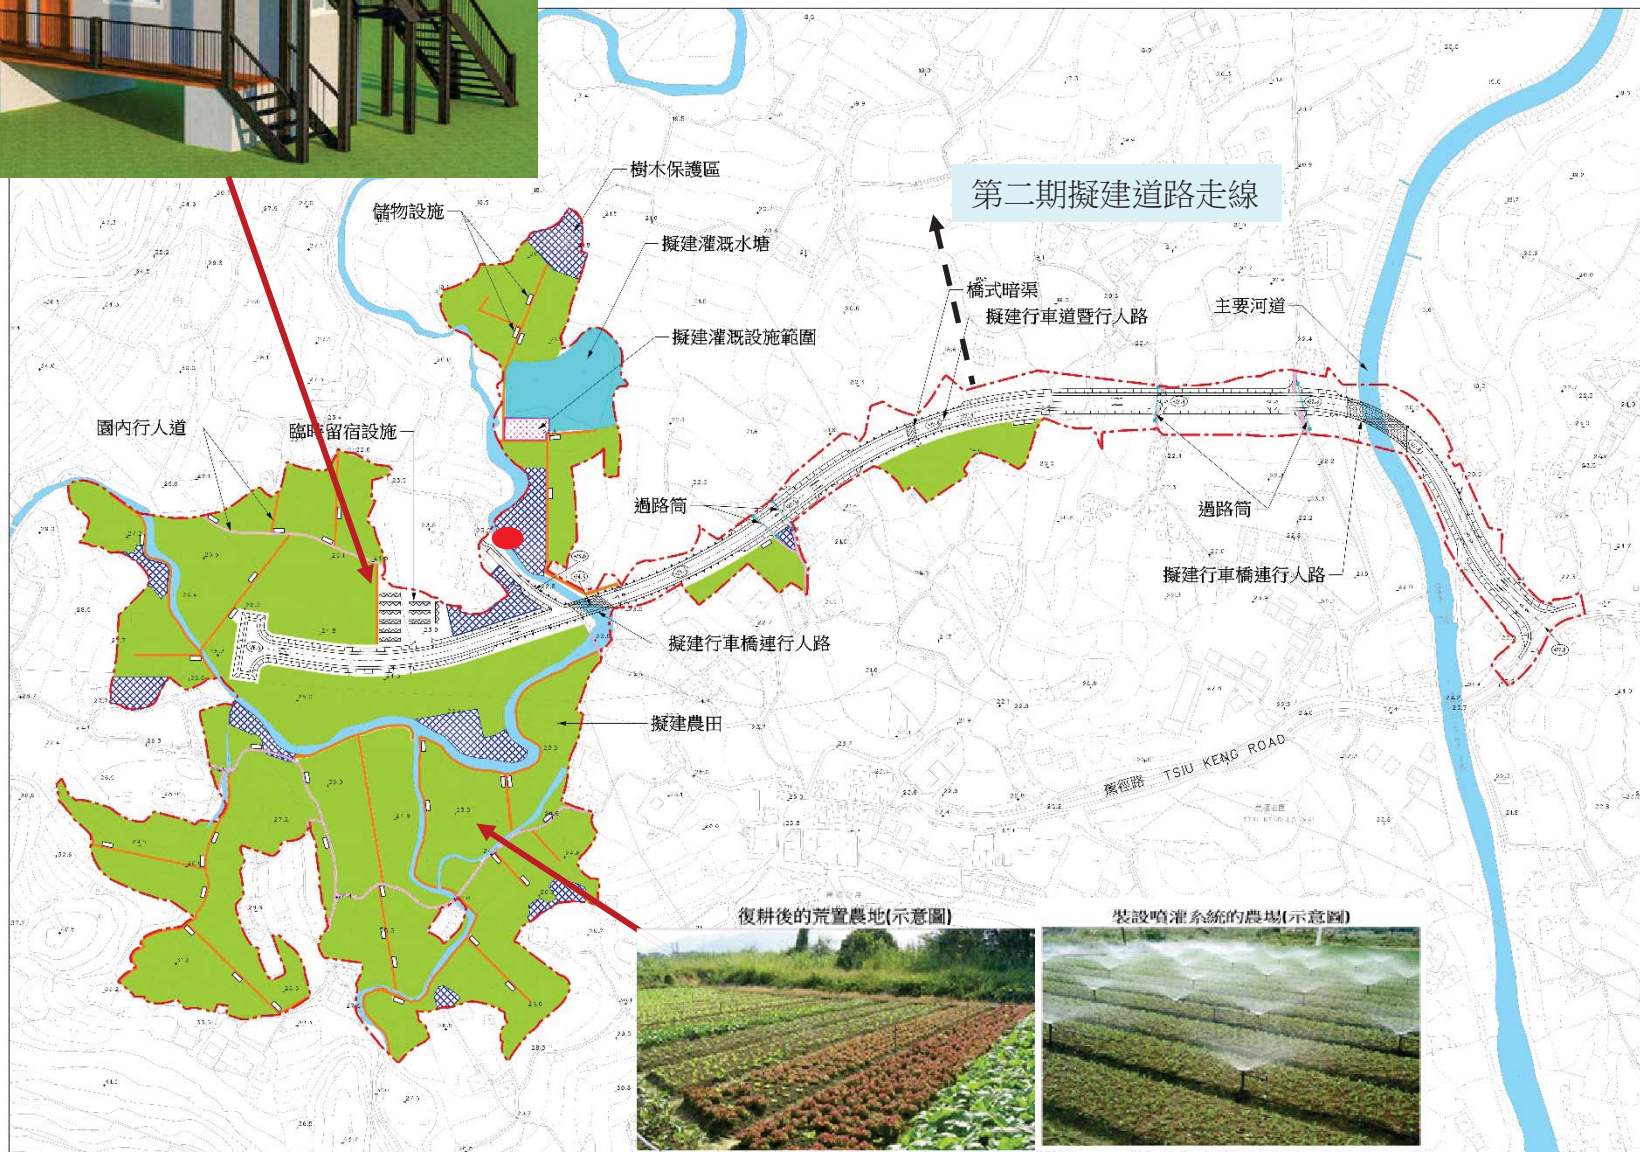


農業園第一期的模擬圖

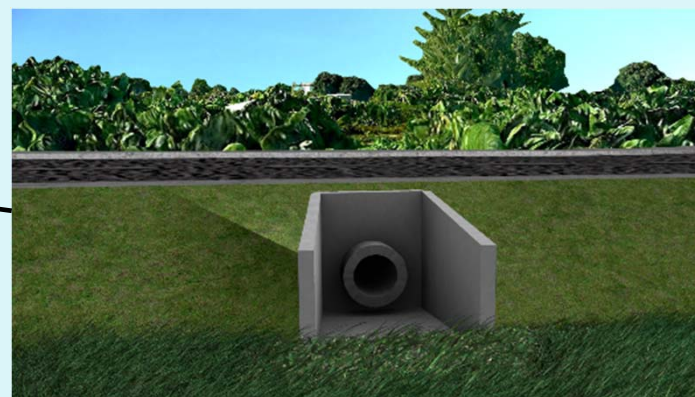

## 園內基建配套及設施示意圖



擬建行車橋連行人路的模擬圖

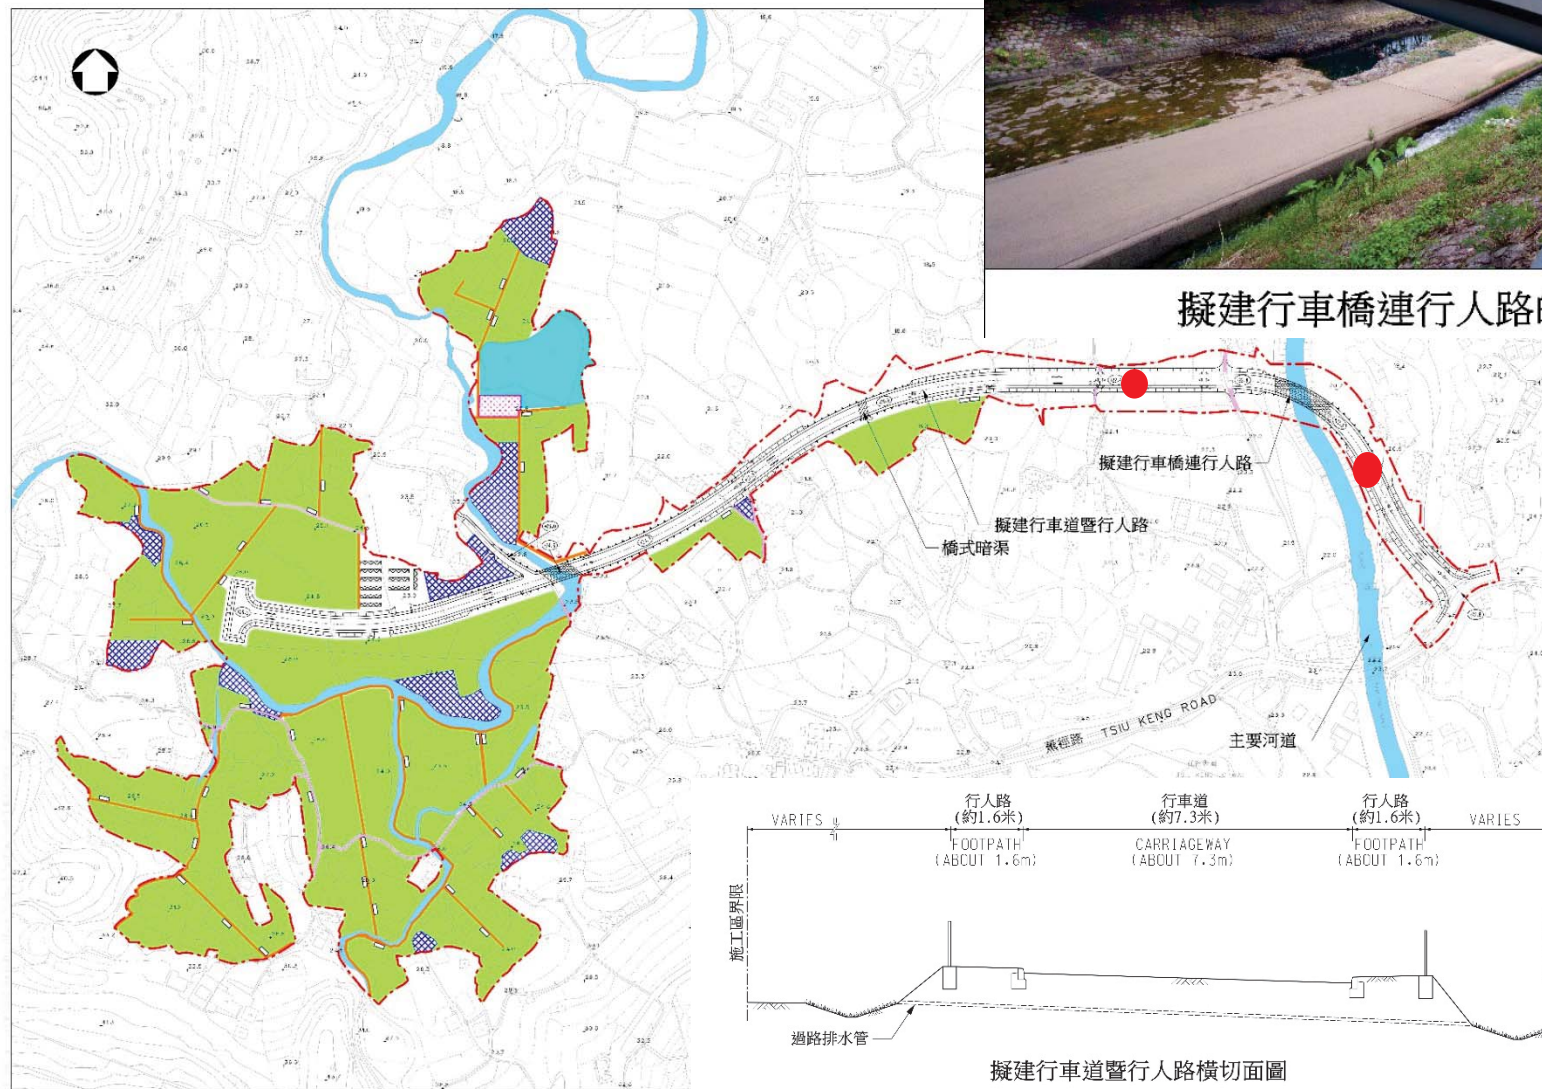

擬建行車道暨行人路橫切面圖



擬建行車路連接蕉徑路範圍

擬建農業園(第1期)的模擬圖

