



立法會 環境事務委員會

工務計劃項目第 766TH 號-
寶琳北路加建隔音屏障工程

工務計劃項目第 817TH 號-
寶寧路加建隔音屏障工程

2021 年 2 月 22 日



目的

第766TH號工程計劃 -


為介乎或鄰近將軍澳村及景林邨的一段寶琳北路加建隔音屏障和使用低噪音物料鋪設路面，以緩解現有道路交通噪音對鄰近居民的影響。

第817TH號工程計劃 -

為介乎或鄰近厚德邨及裕明苑的一段寶寧路加建隔音屏障和使用低噪音物料鋪設路面，以緩解現有道路交通噪音對鄰近居民的影響。




第766TH號工程計劃-工程範圍(1)

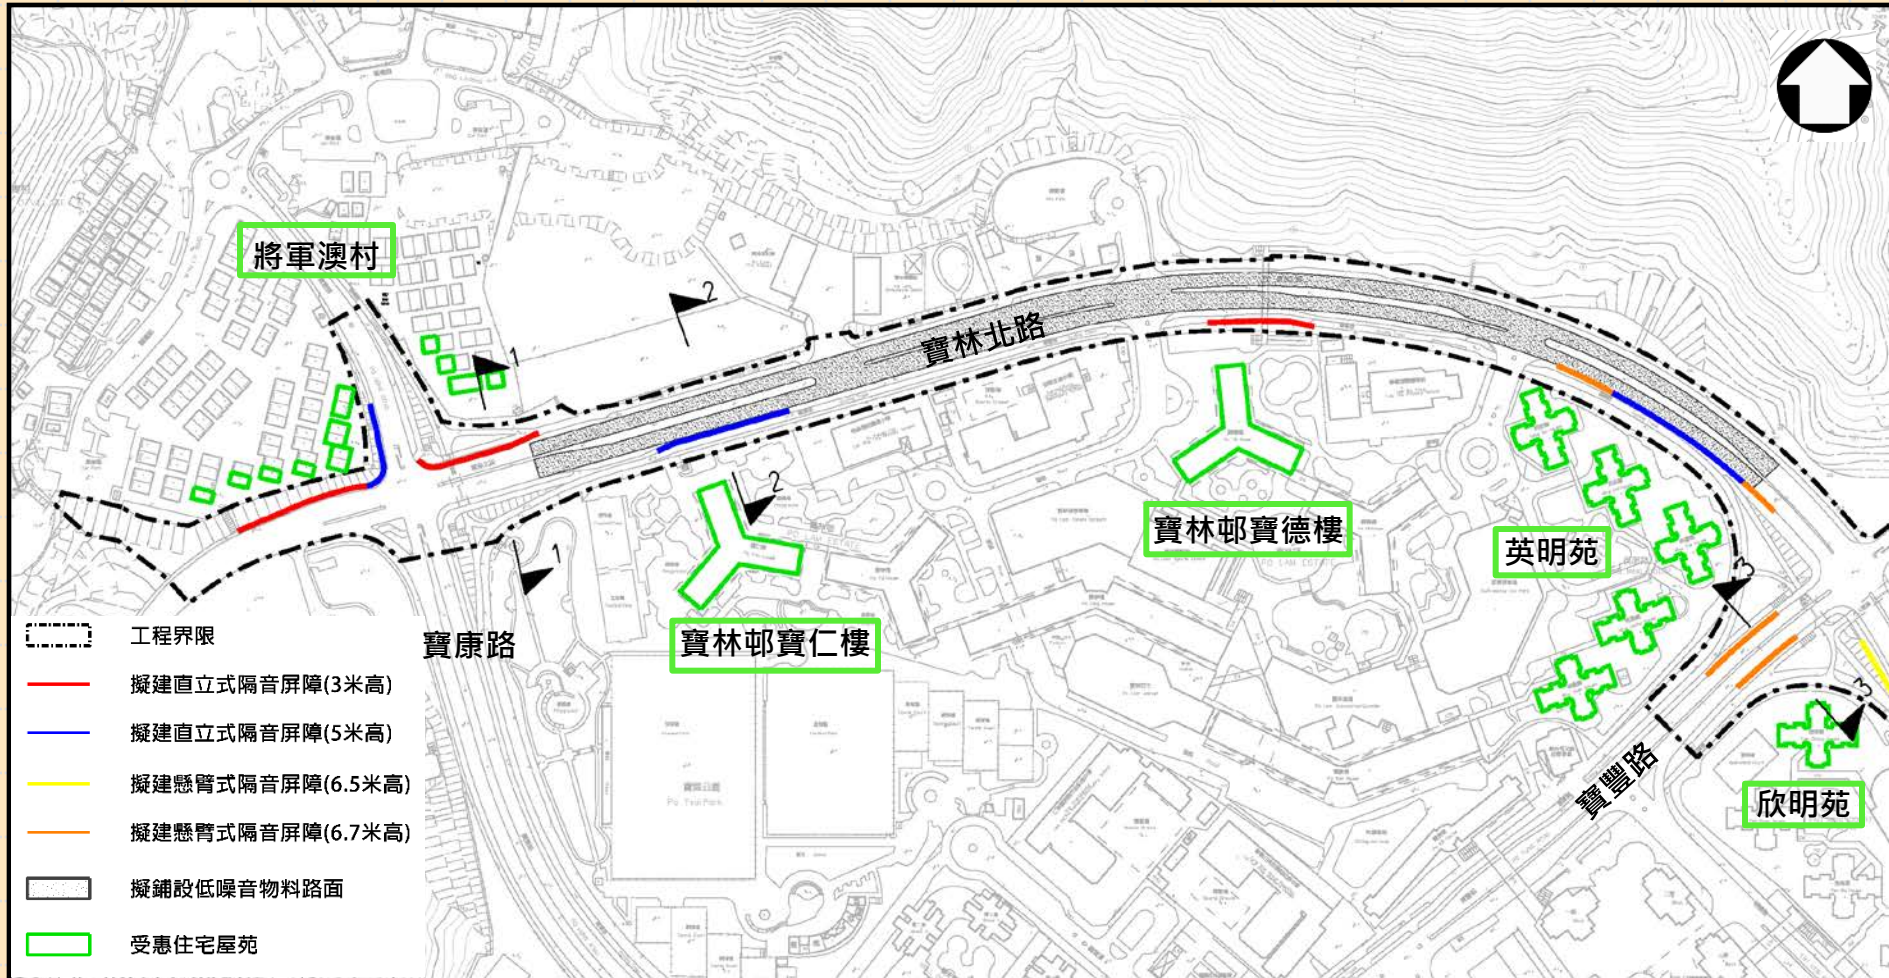




第766TH號工程計劃-工程範圍(2)

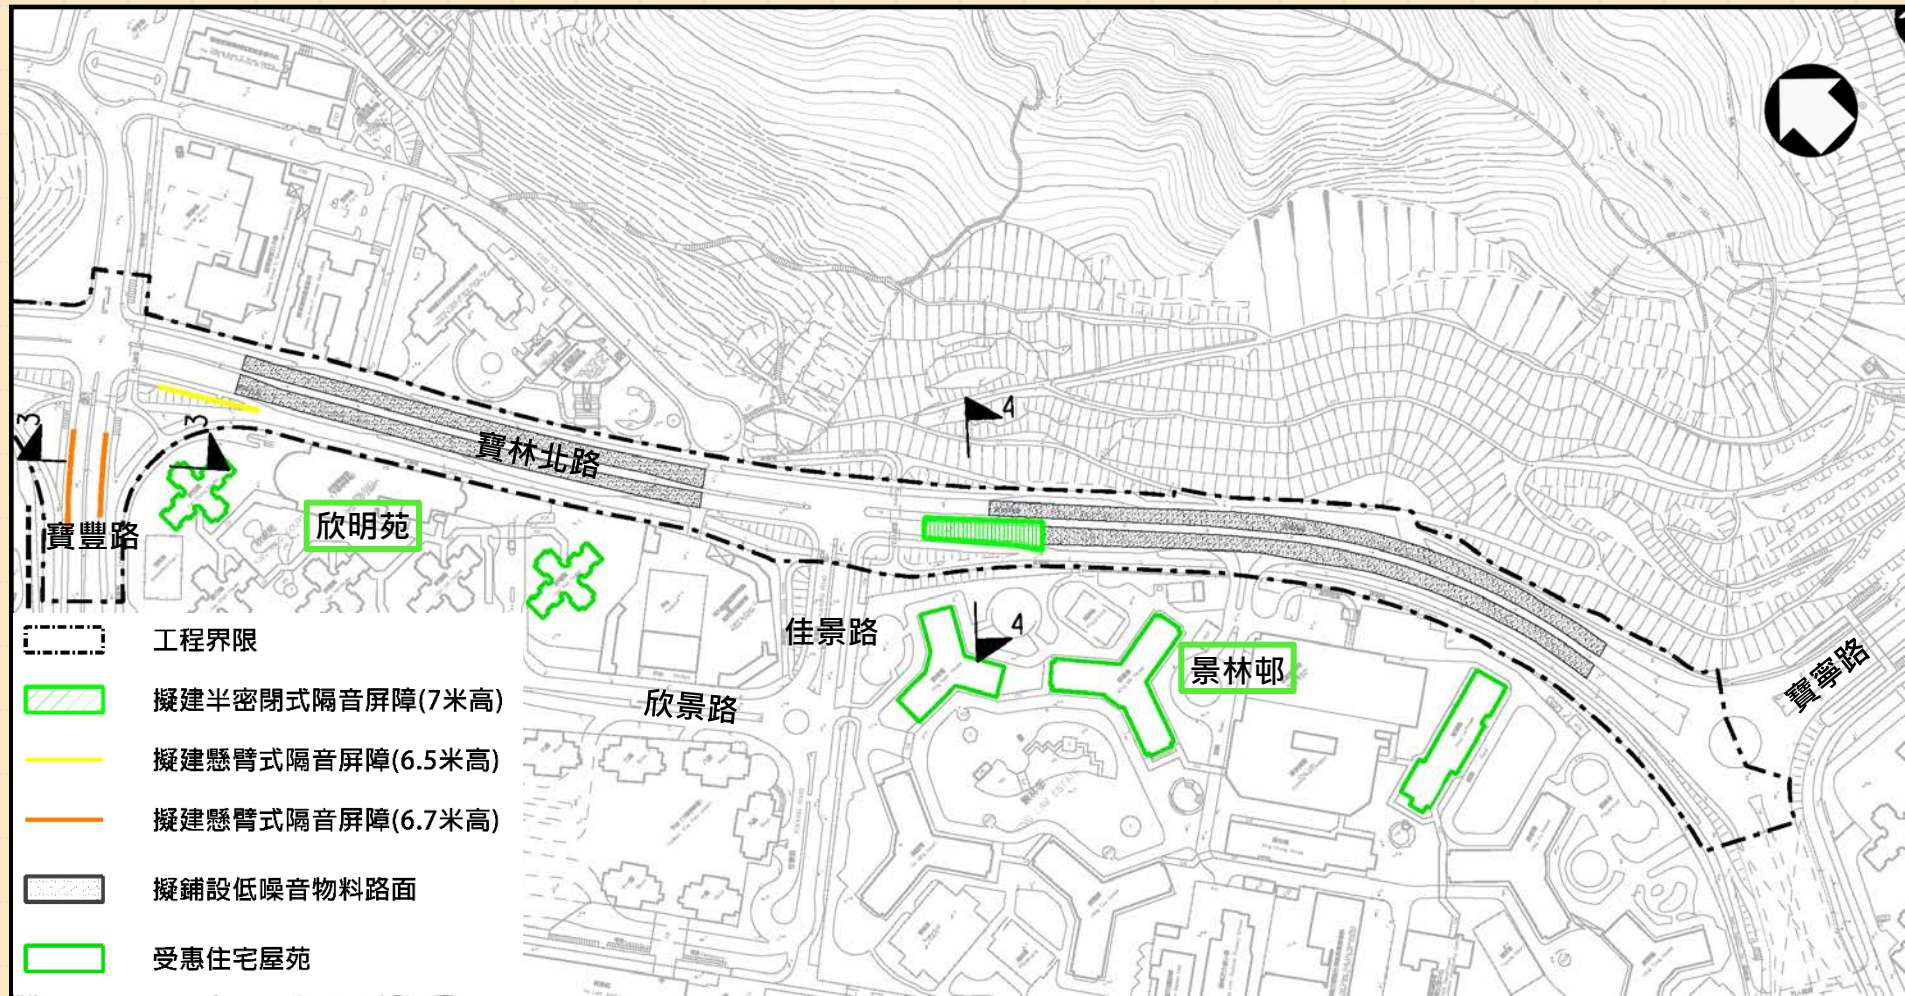




第766TH號工程計劃-工程範圍(3)

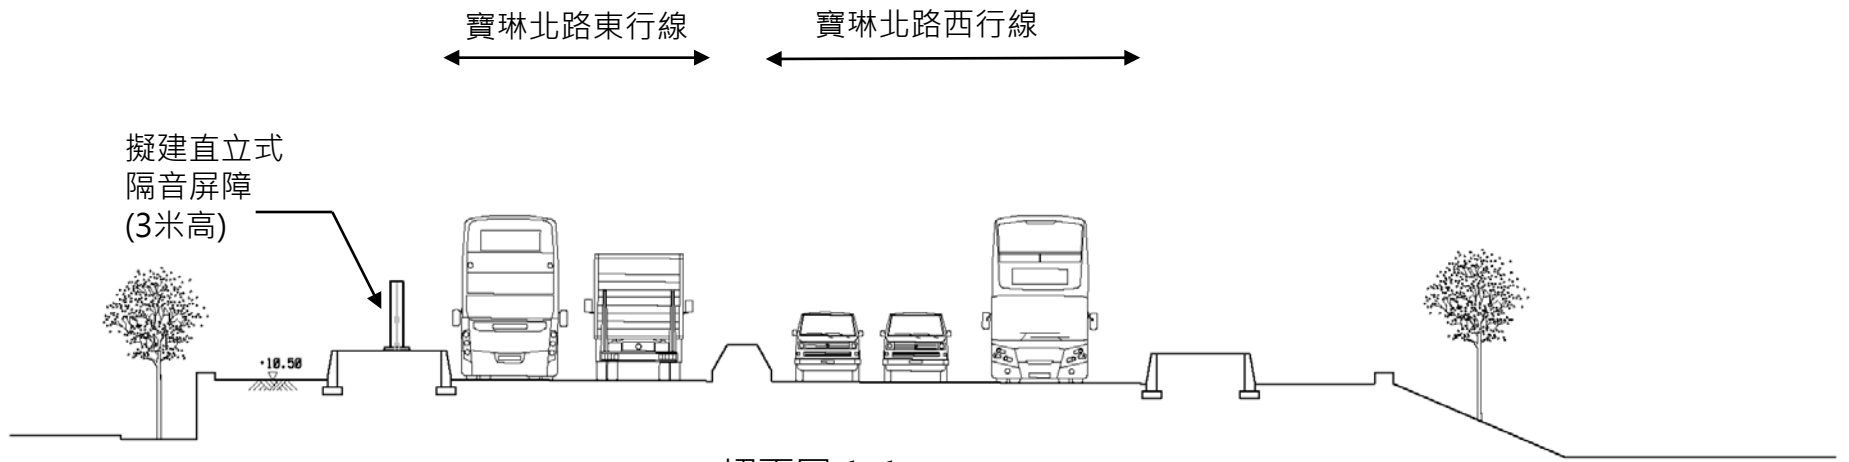

切面圖 1-1

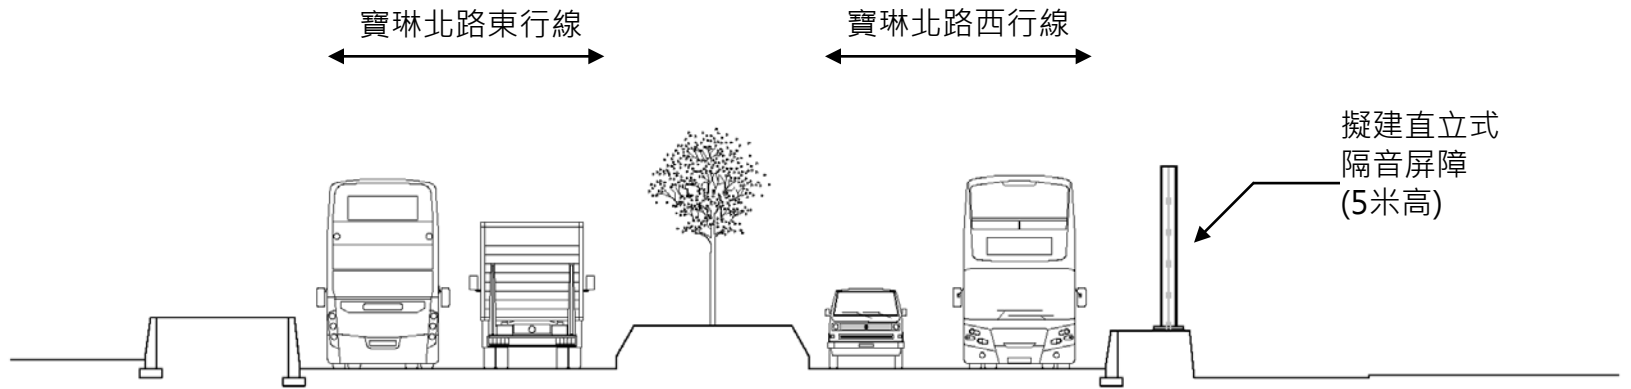

切面圖 2-2




第766TH號工程計劃-工程範圍(4)

擬建懸臂式隔音屏障(6.7米高)

寶豐路

擬建懸臂式隔音屏障(6.7米高)

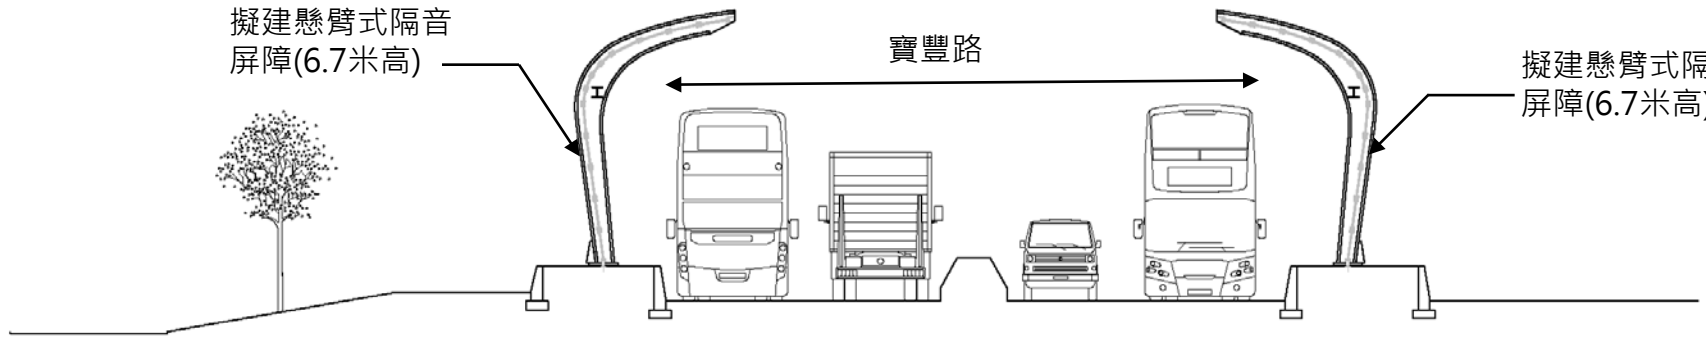


切面圖 3-3

寶琳北路東行線

寶琳北路西行線


擬建半密閉式隔音罩(7米高)

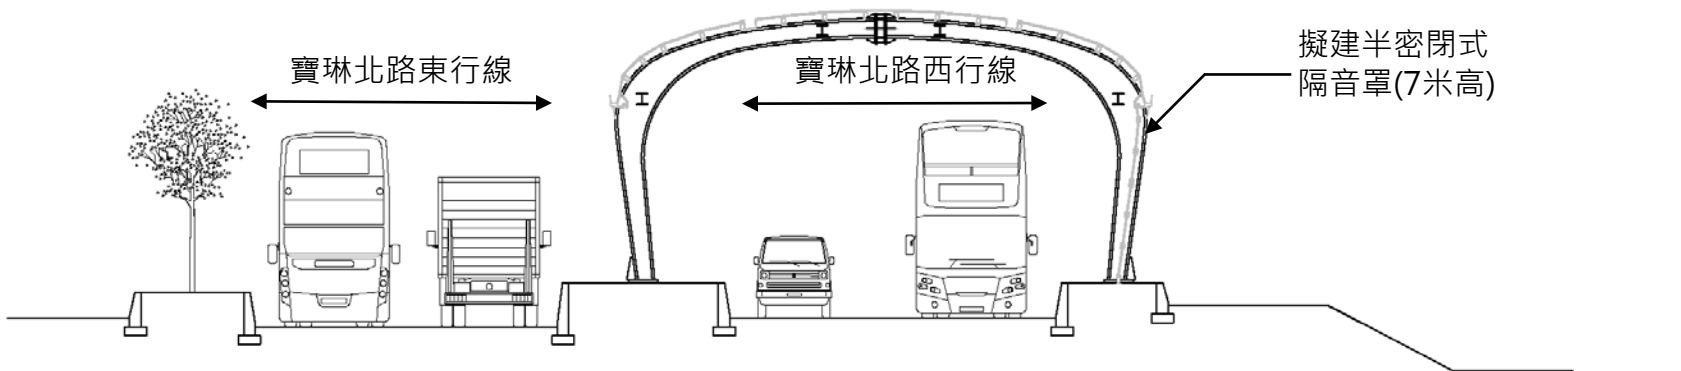

切面圖 4-4




第817TH號工程計劃-工程範圍(1)

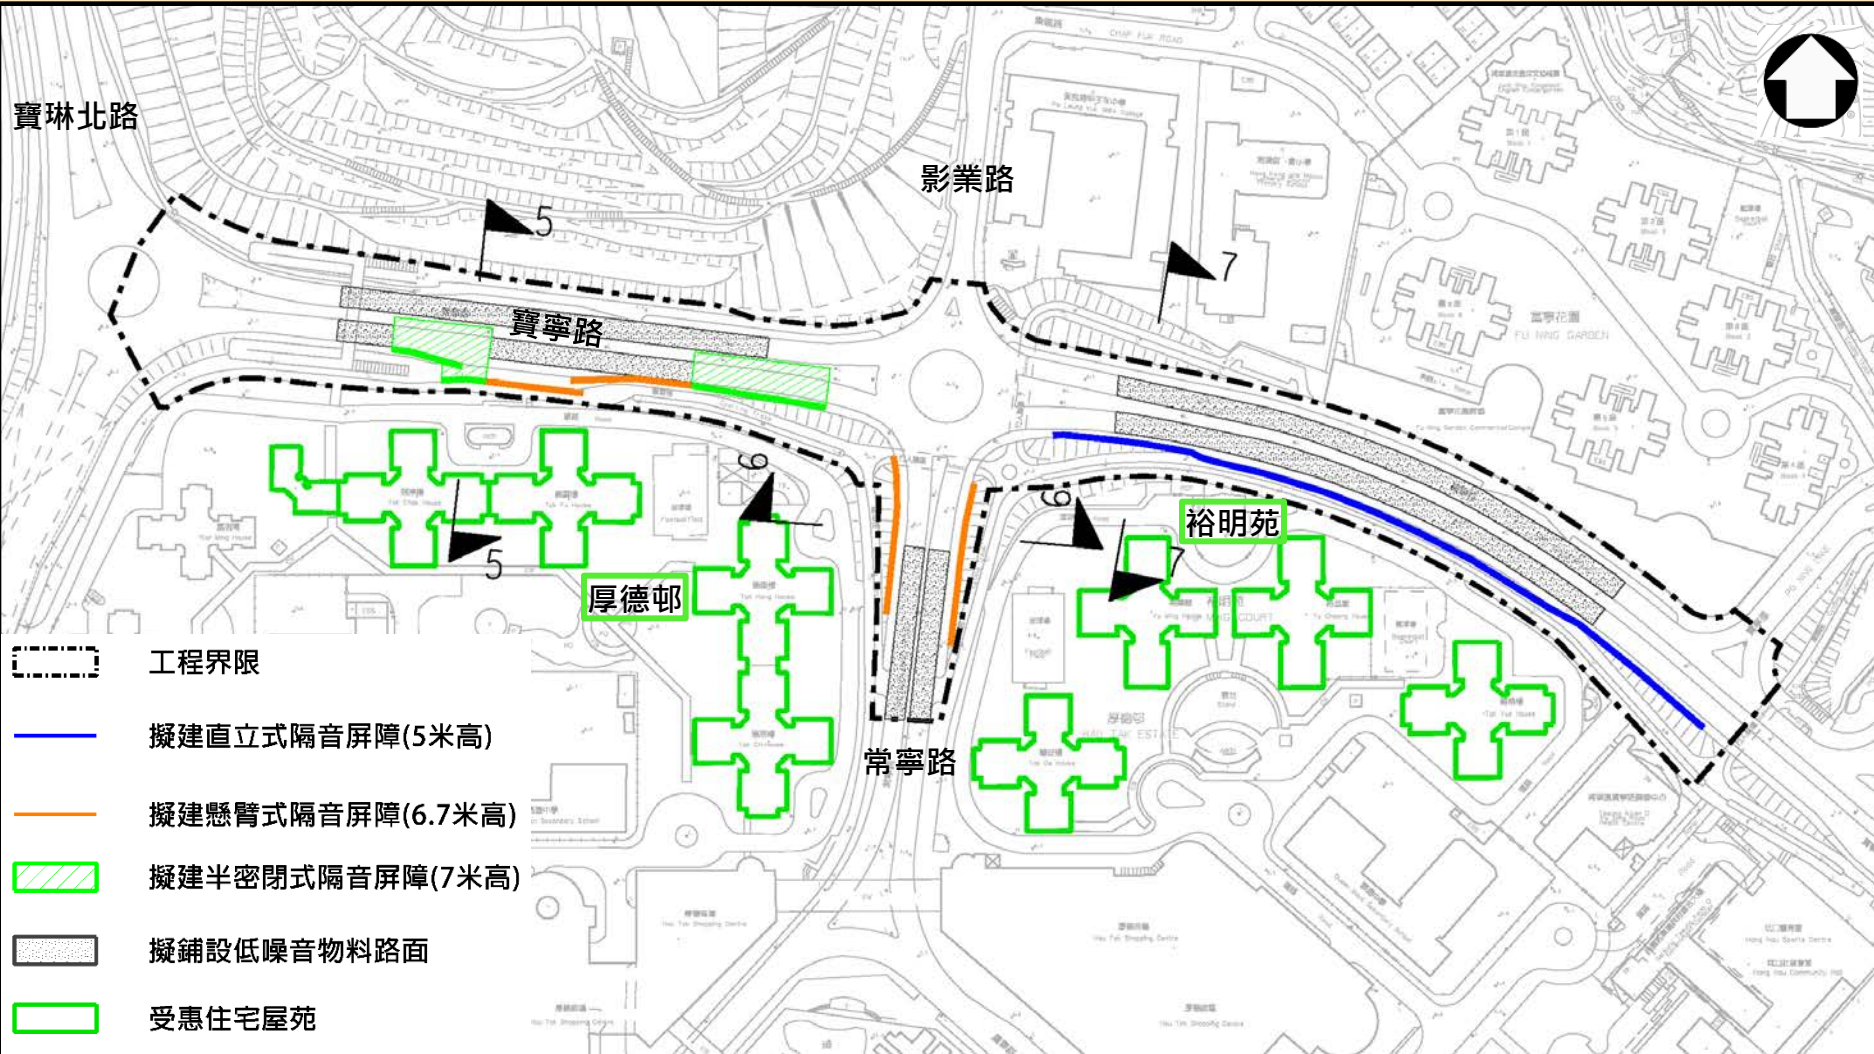




第817TH號工程計劃-工程範圍(2)

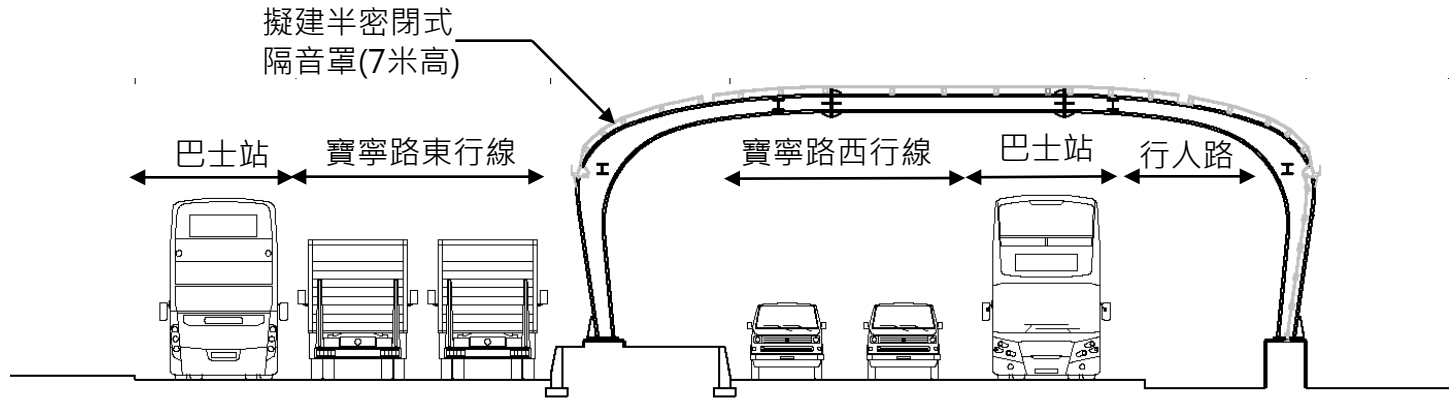


切面圖 5-5

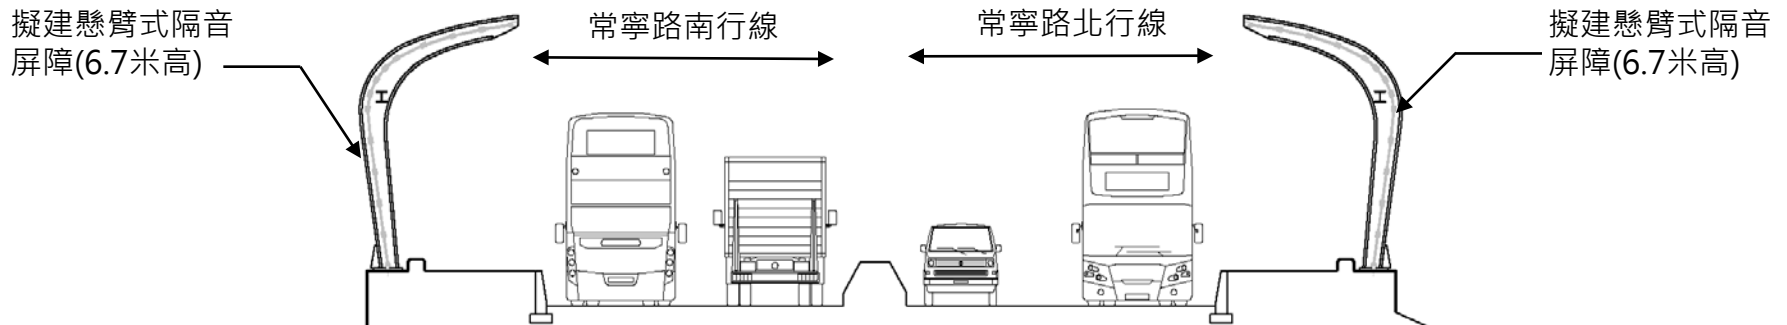

切面圖 6-6



第817TH號工程計劃-工程範圍(3)

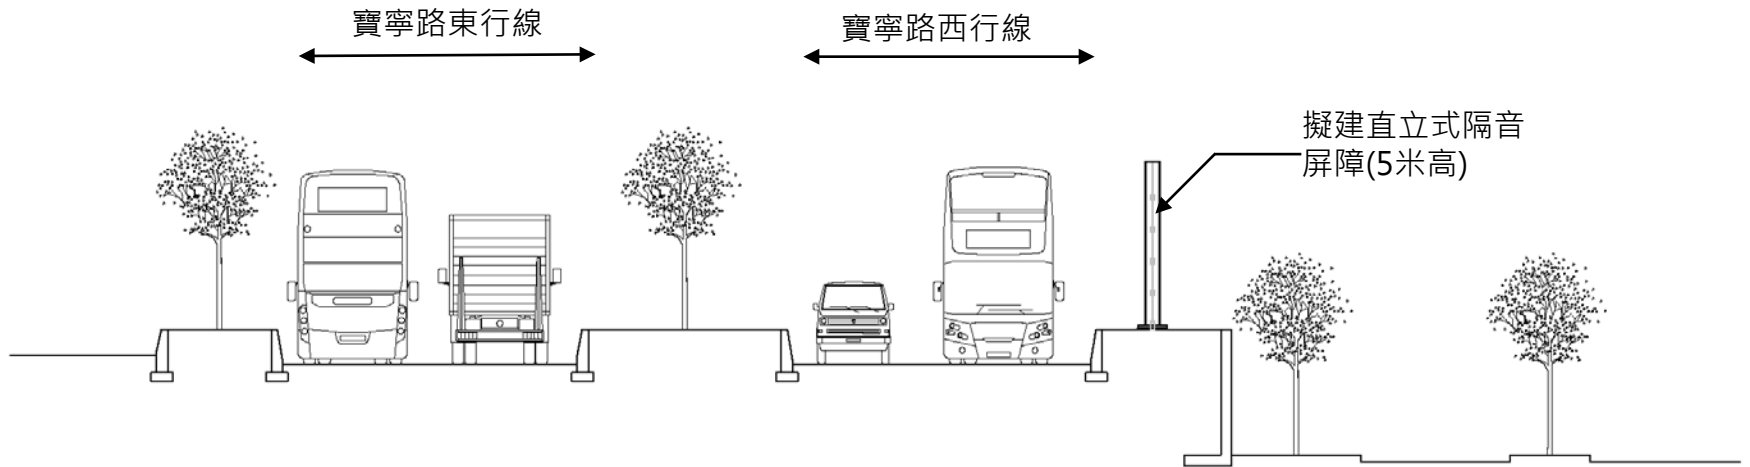

切面圖 7-7

隔音屏障構思圖 (近將軍澳村)





隔音屏障構思圖 (近欣明苑)





隔音屏障構思圖 (近景林邨)





隔音屏障構思圖 (近厚德邨)





隔音屏障構思圖 (近常寧路)



西貢區議會 –
房屋及環境衛生委員會

會議日期:
2019年7月11日

根據《道路(工程、使用及補償)
條例》(第370章)刊憲

刊憲日期:
2019年10月11日、
2019年10月18日

授權日期:
第766TH號工程計劃
2020年4月17日、
2020年4月24日

第817TH號工程計劃
2020年2月21日、
2020年2月28日

預計就工務計劃項目

第 766TH 號及817TH 號下的擬議工程，
在諮詢工務小組委員會後，
於本立法年度向財務委員會申請撥款。

工程期及費用(2)

<p>工程期</p>	<p>我們計劃在財務委員會批准撥款後展開擬議工程，預計約在4年內完成</p>
<p>估計工程費用 (按付款當日價格計算)</p>	<p>第766TH號工程計劃- 3 億 7600 萬元</p> <p>第817TH號工程計劃- 2 億 4170 萬元</p>



多謝