

立法會發展事務委員會

2015年2月24日

就3個與屯門第54區擬議發展有關的 工務計劃項目諮詢

666CL及681CL號工程計劃
屯門第54區的土地平整、道路及渠務工程
第1期及第2期

及

99WC號工程計劃
屯門西北區供水計劃



發展局



土木工程拓展署




水務署


工程位置




工程位置

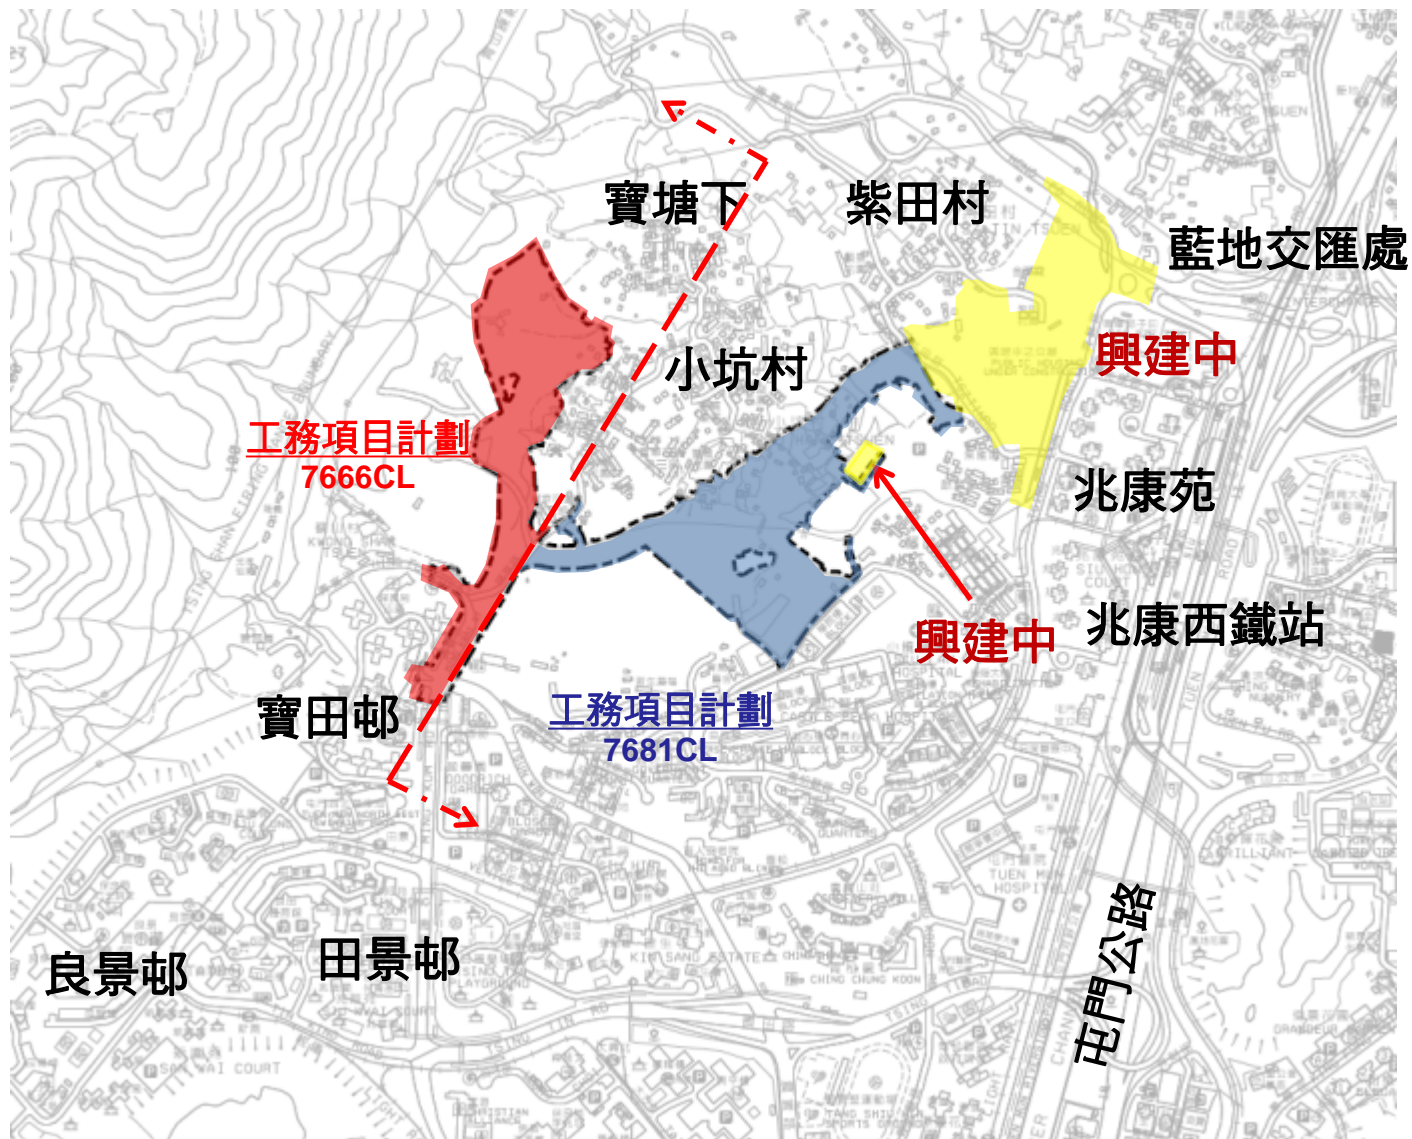


工程鳥瞰圖

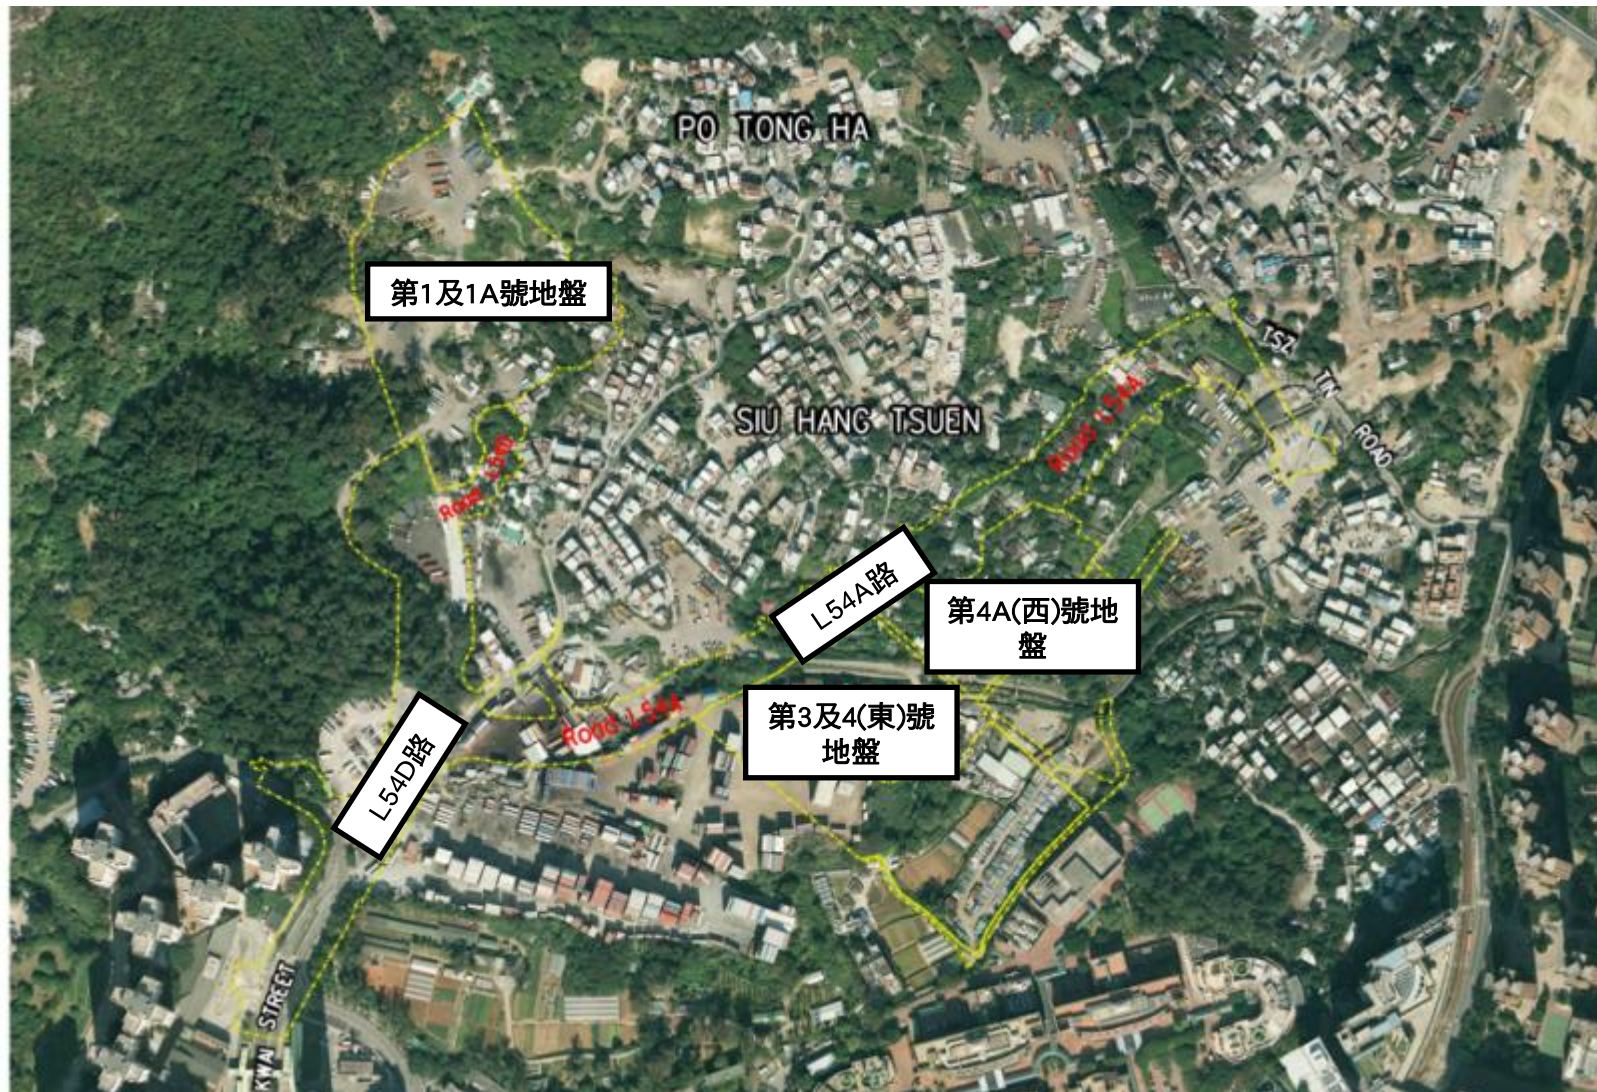


666CL工程項目範圍：土地平整

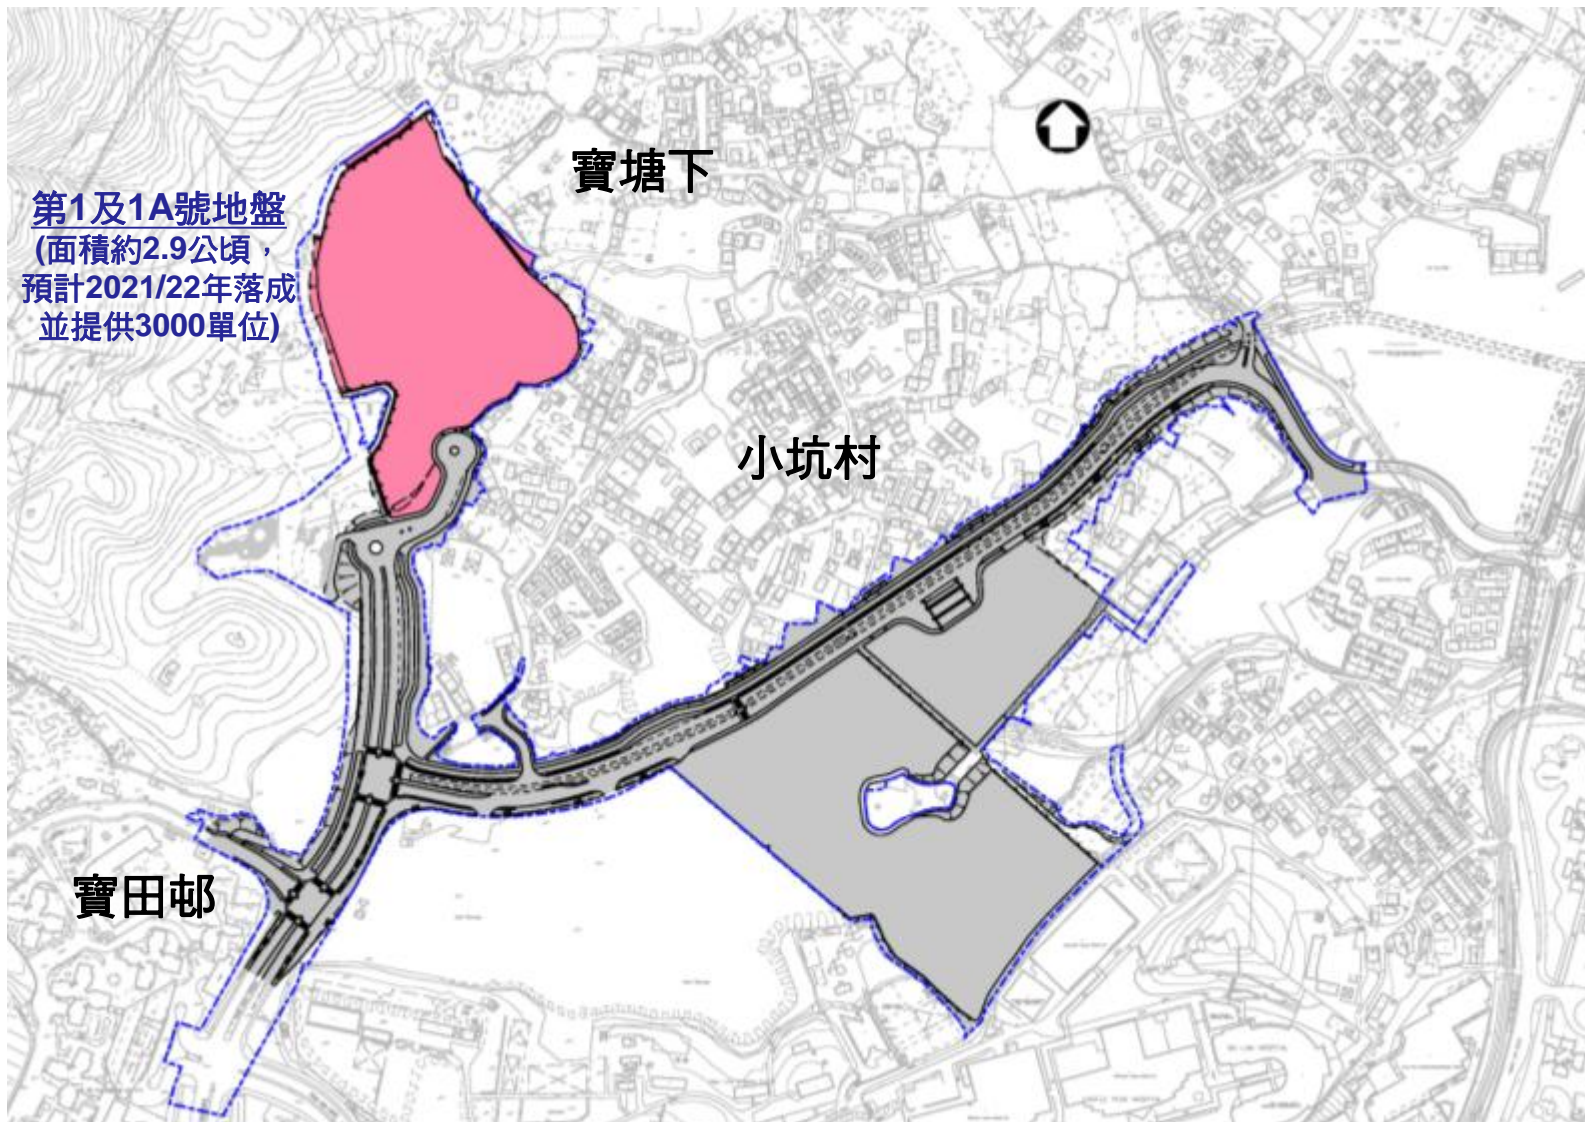


666CL工程項目範圍 : 道路工程

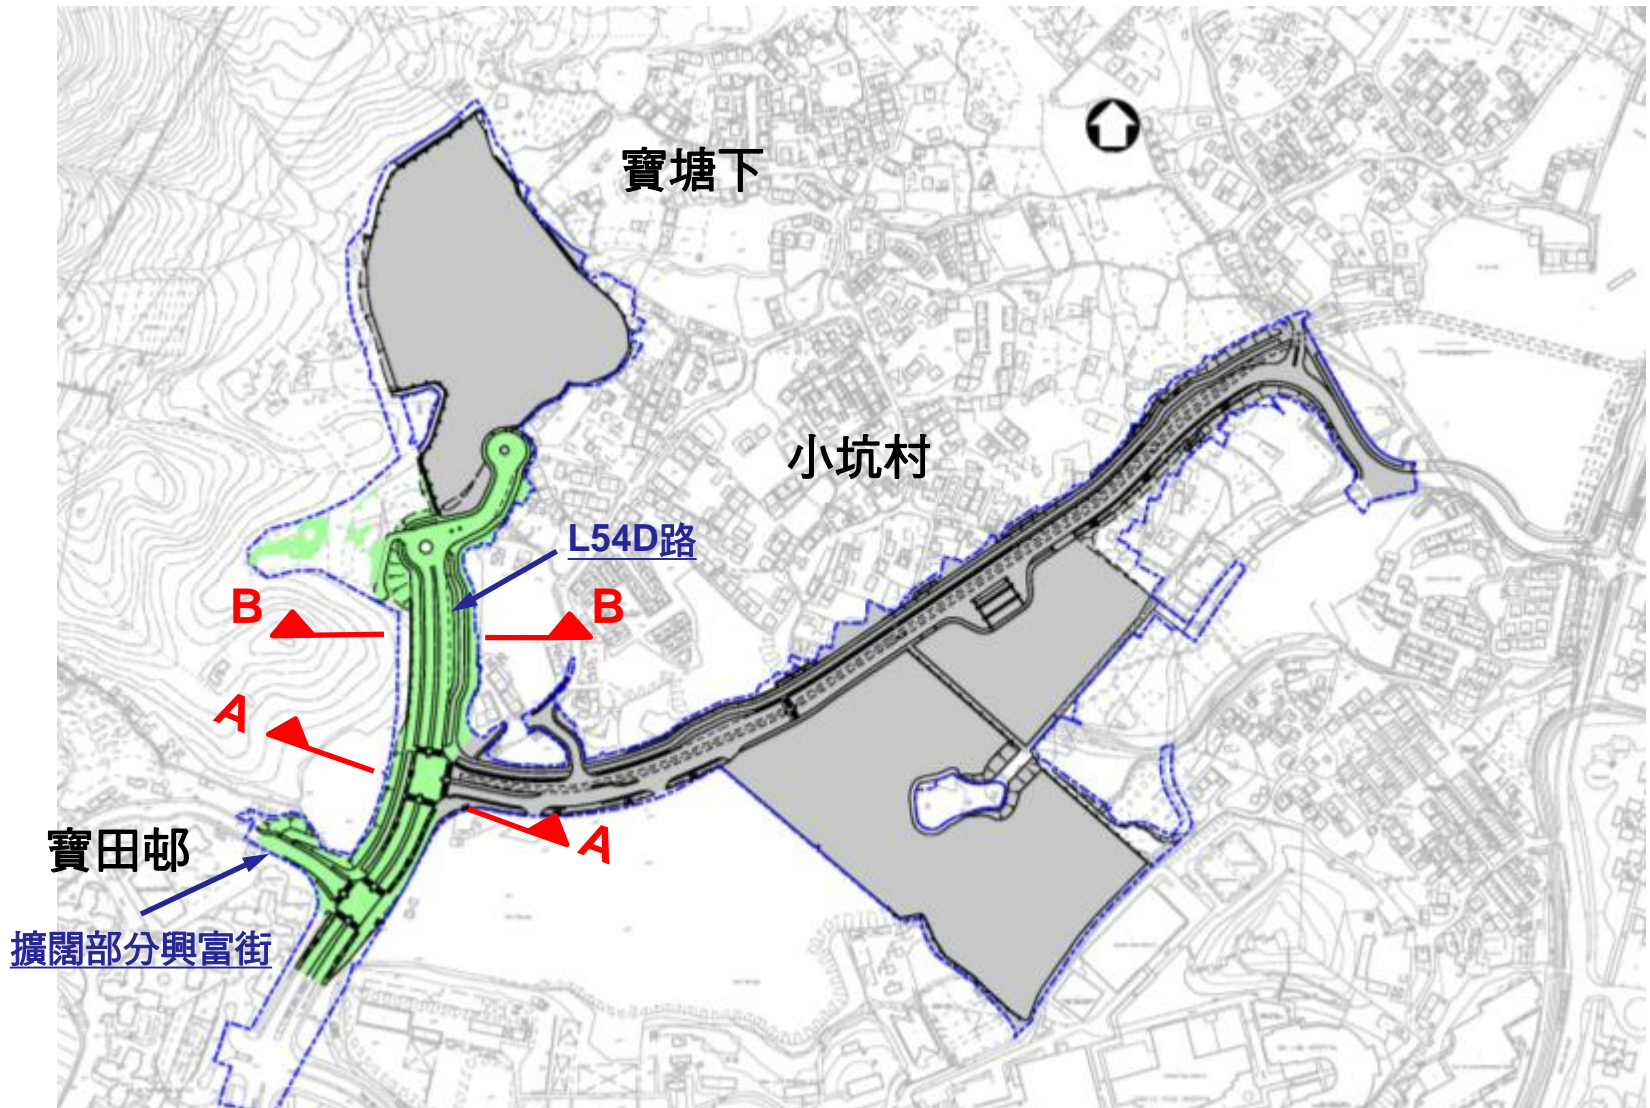

L54D路切面圖

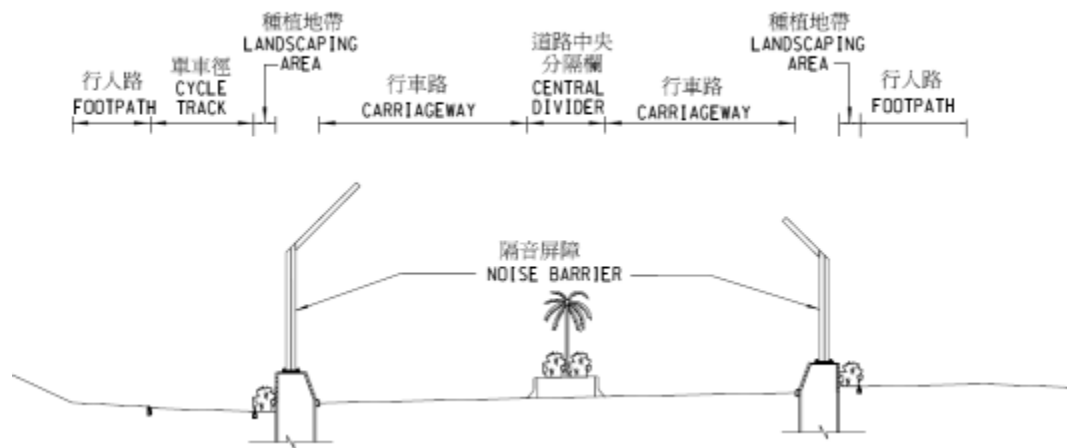


切面A-A

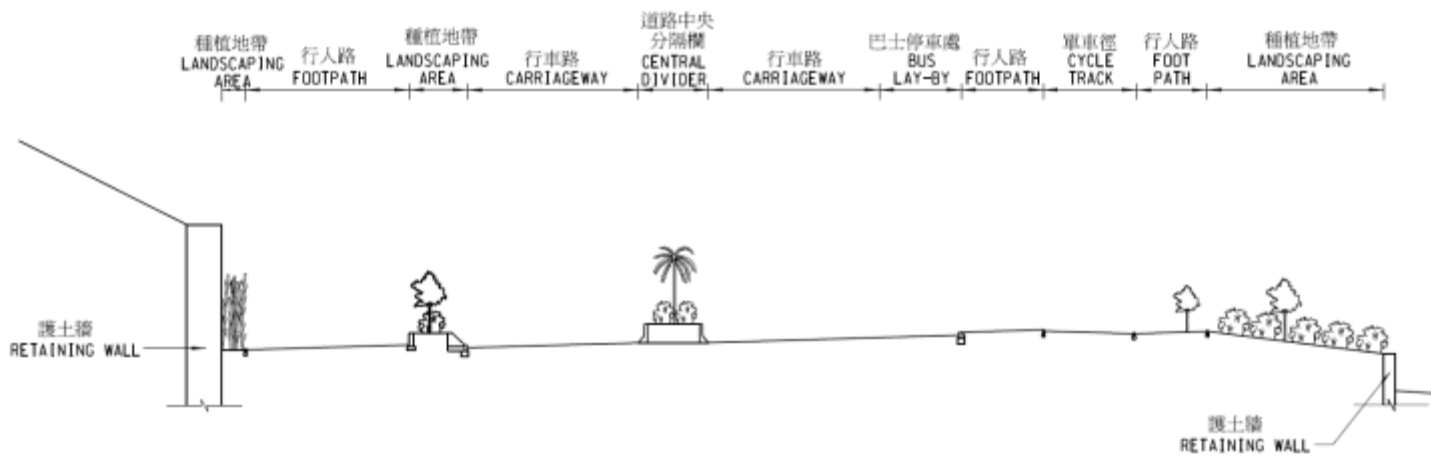


切面B-B


681CL工程項目範圍：土地平整

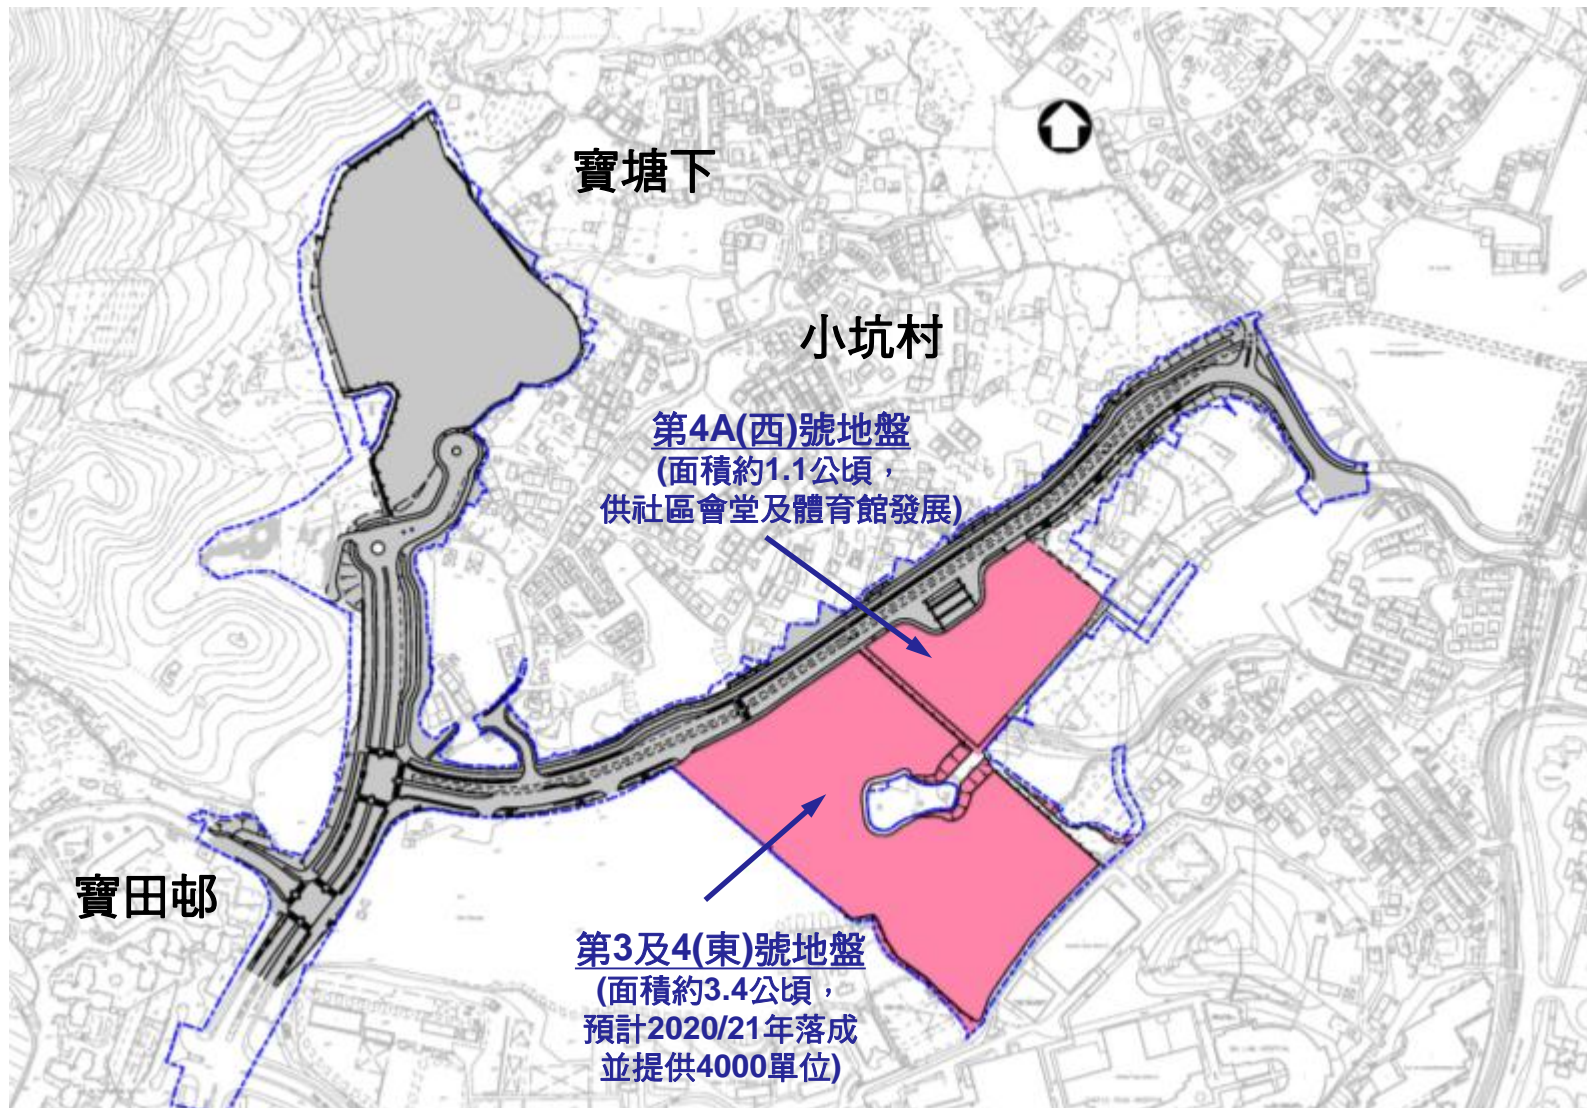


681CL工程項目範圍：道路工程

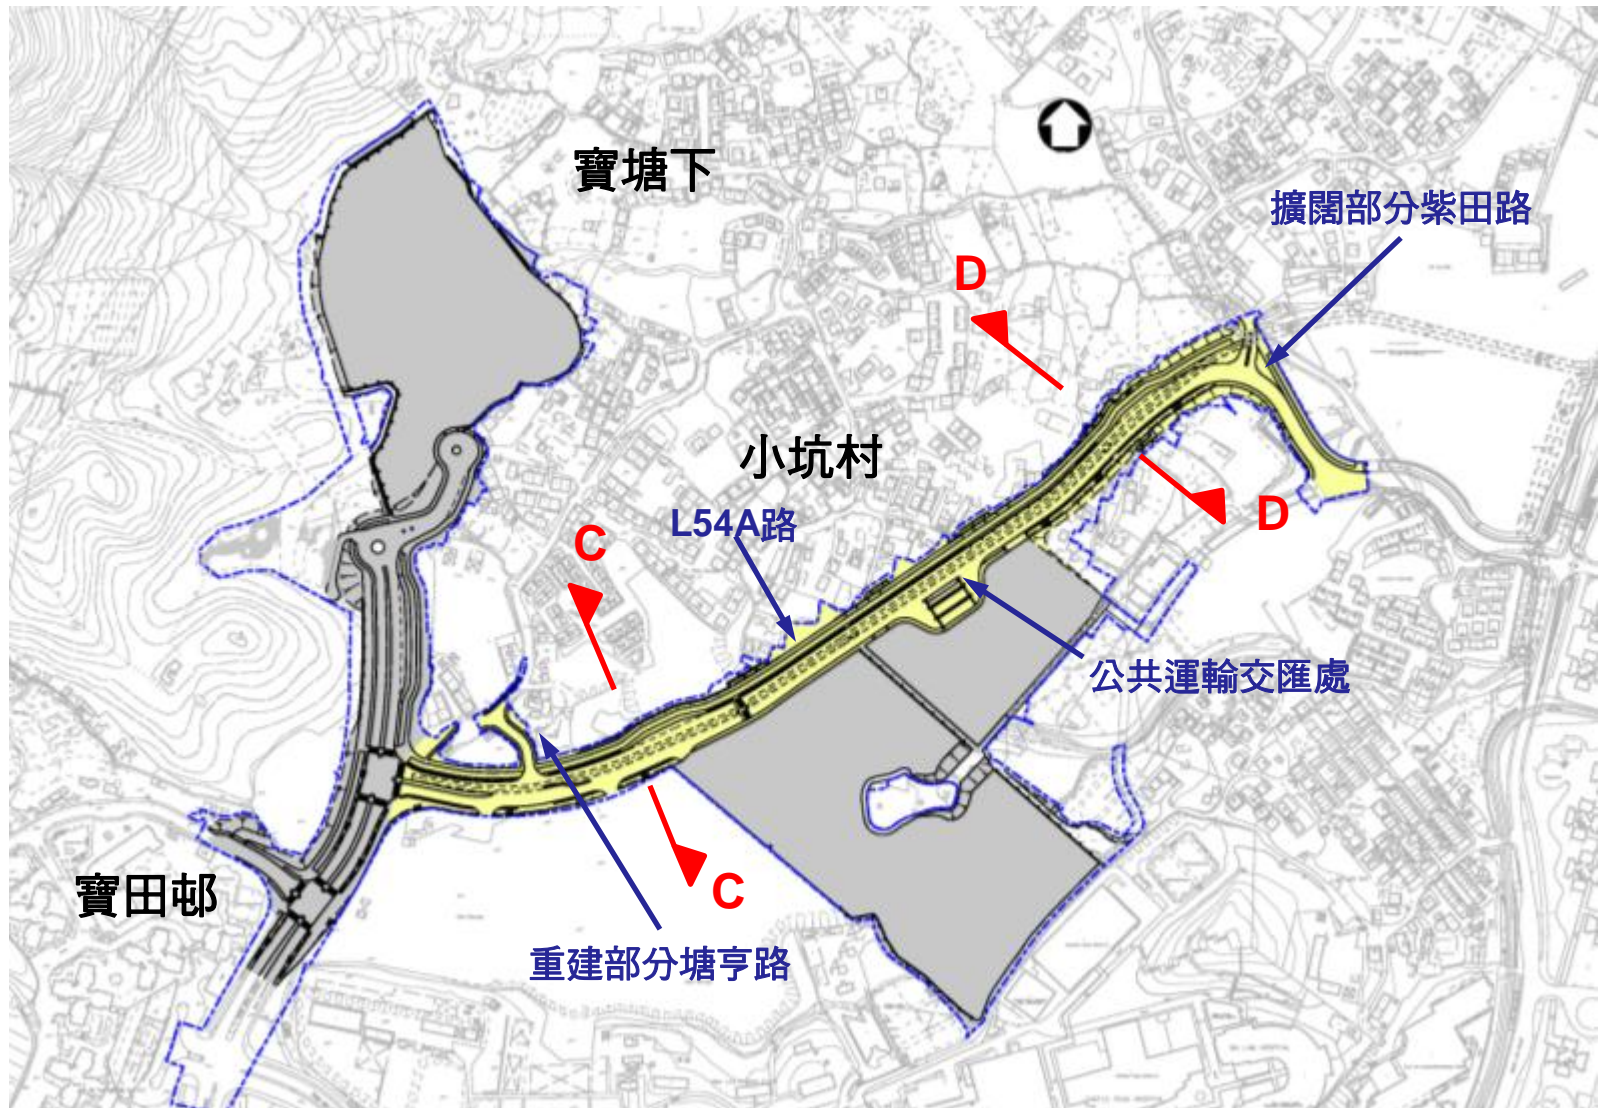

L54A路切面圖

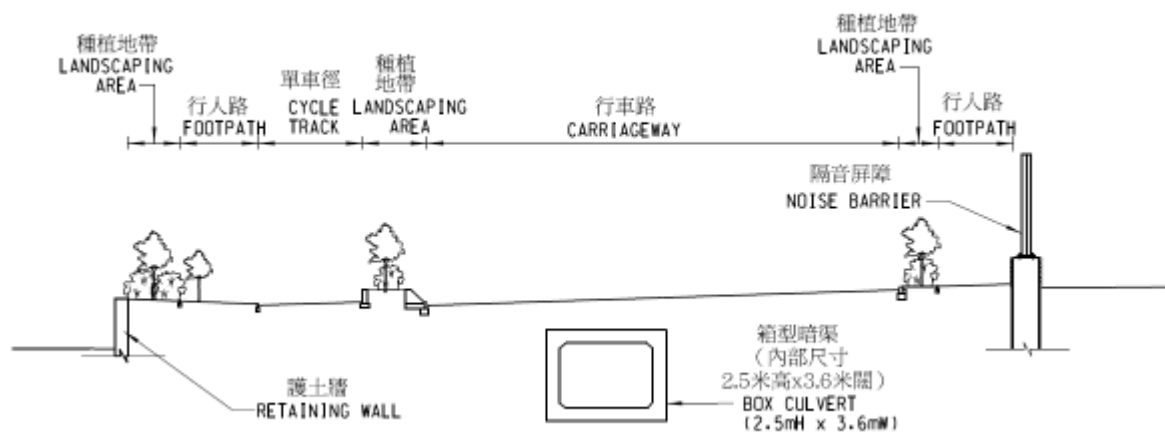


切面C-C

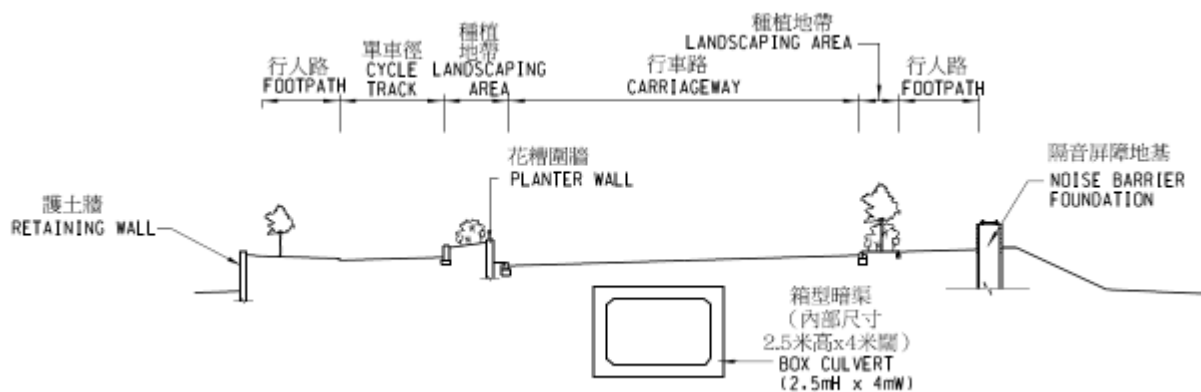


切面D-D

666CL及681CL工程項目範圍:附屬工程

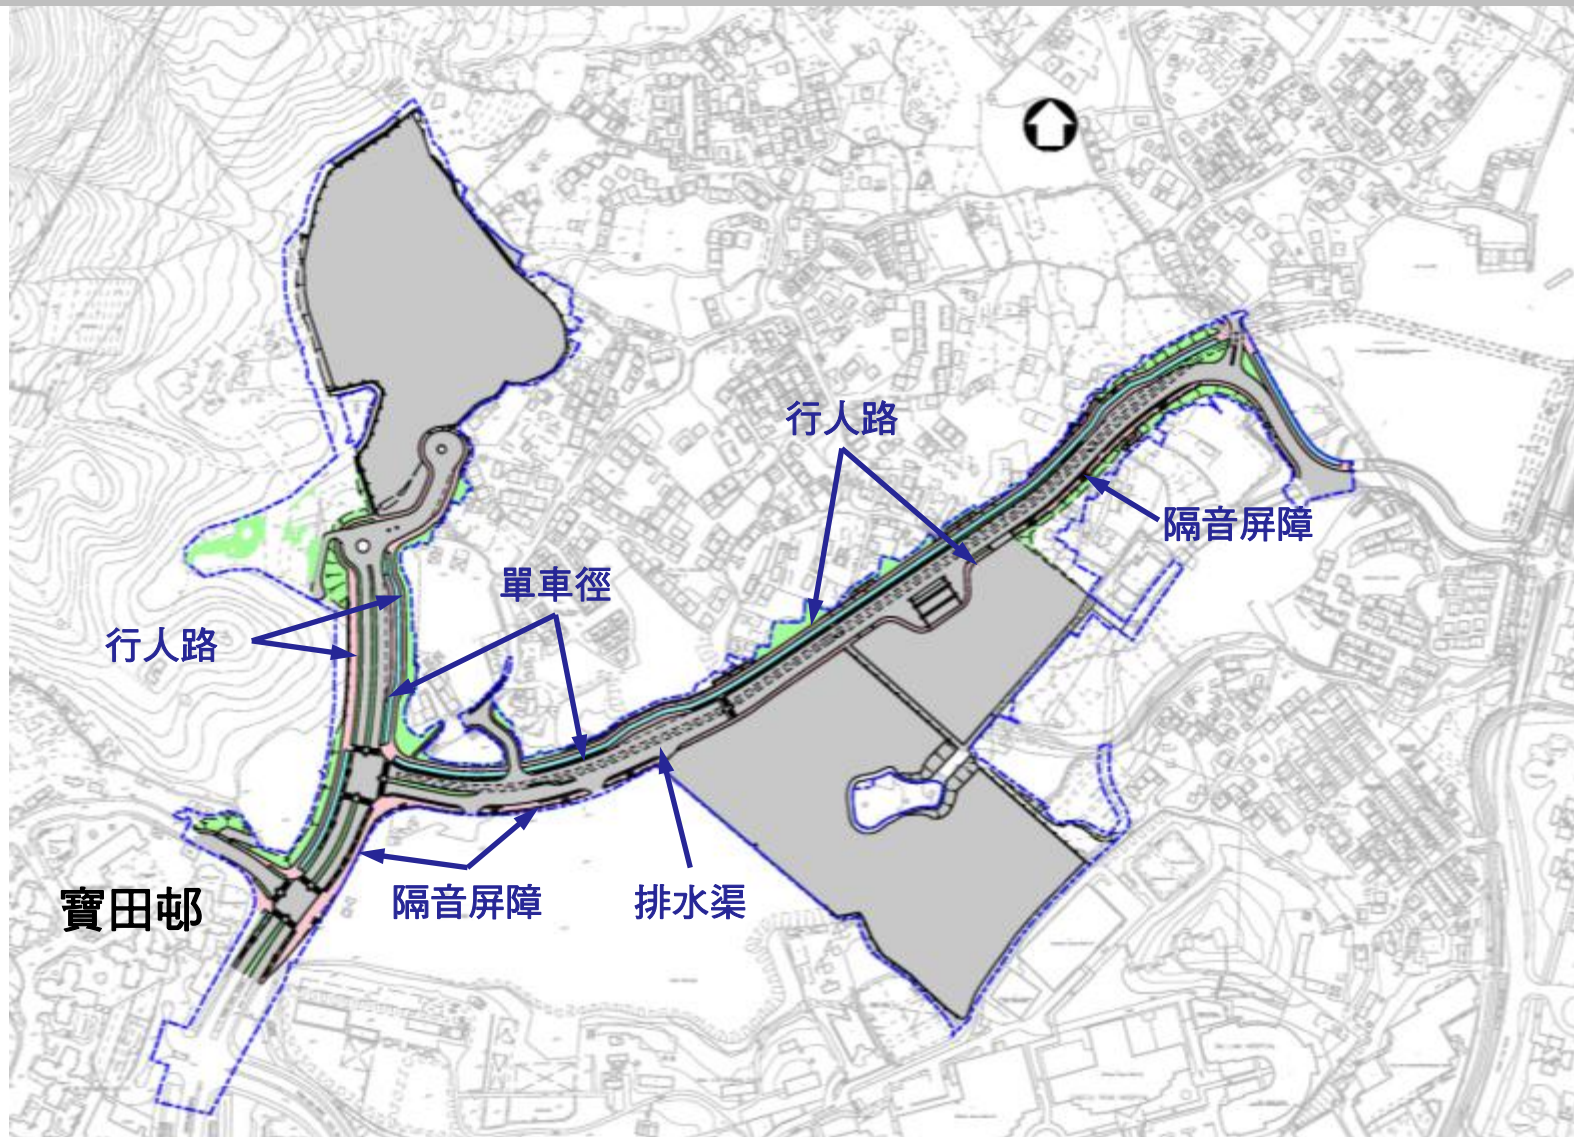


屯門西北區供水計劃

Water supply to Northwestern Tuen Mun

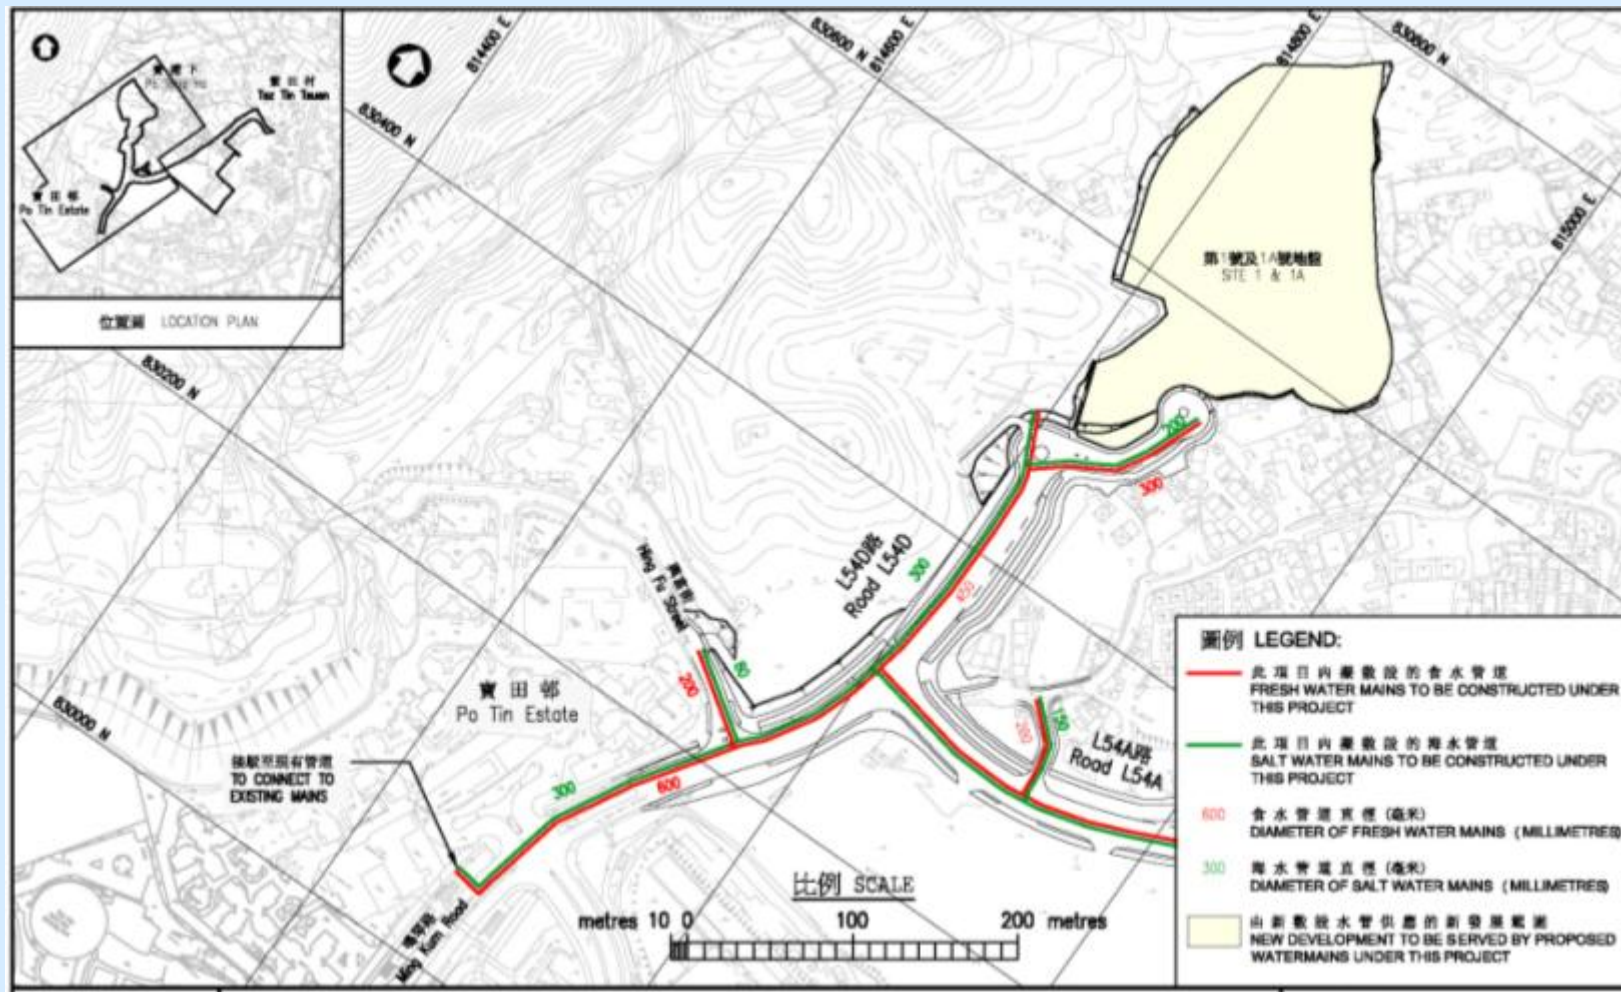


屯門西北區供水計劃

Water supply to Northwestern Tuen Mun

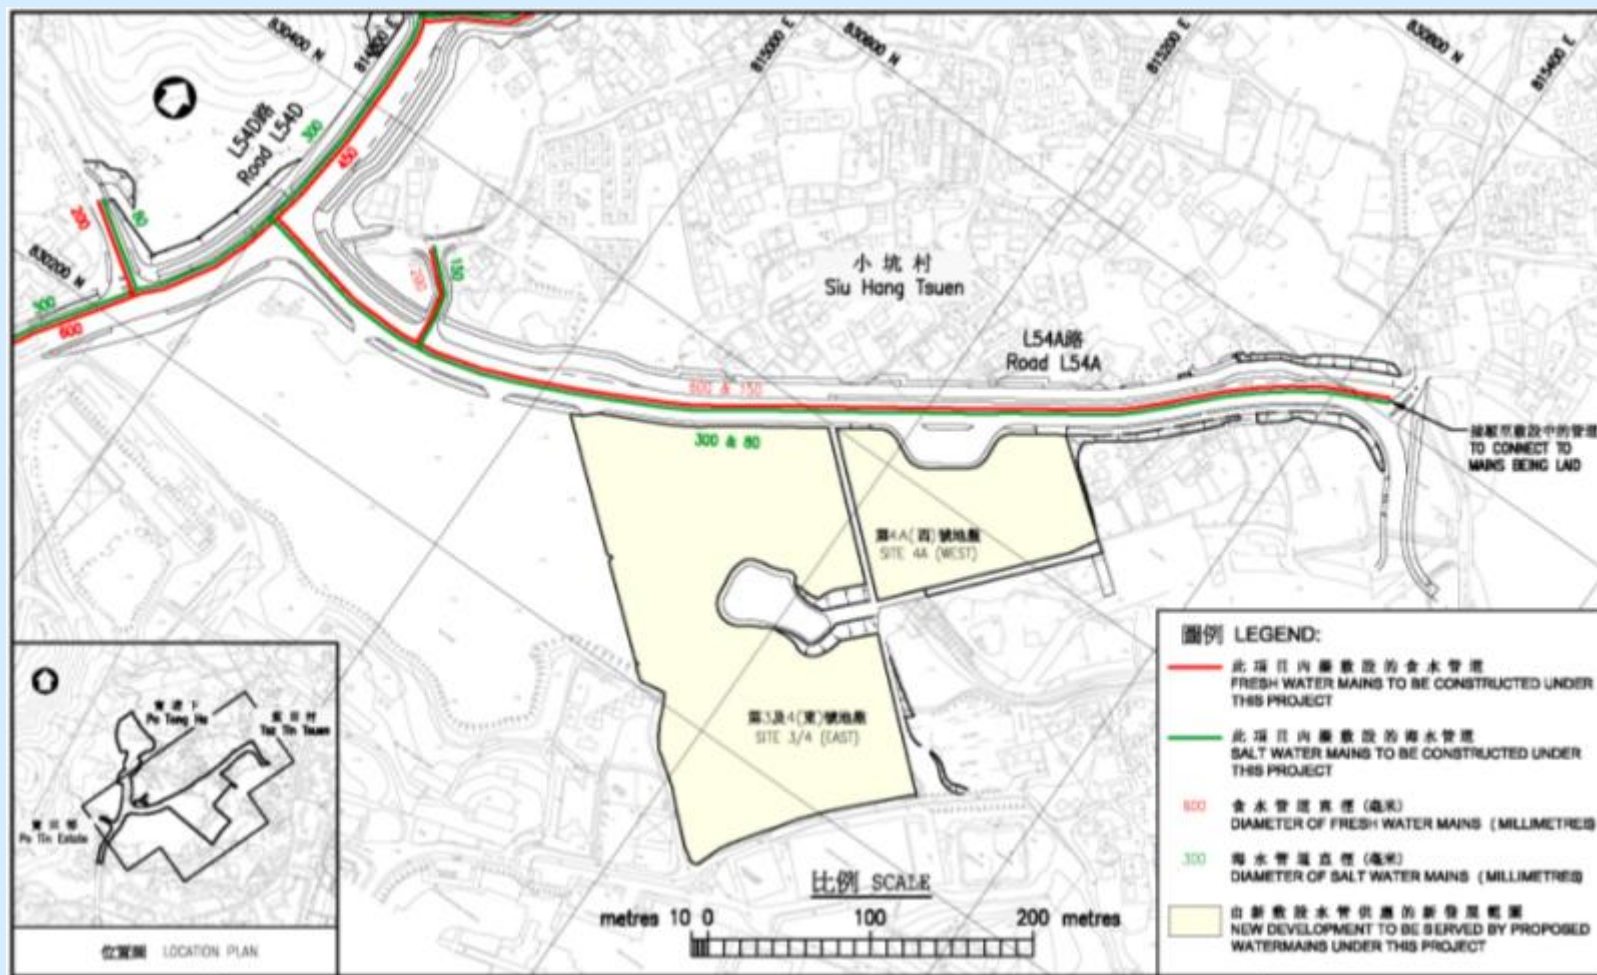

時間表及費用

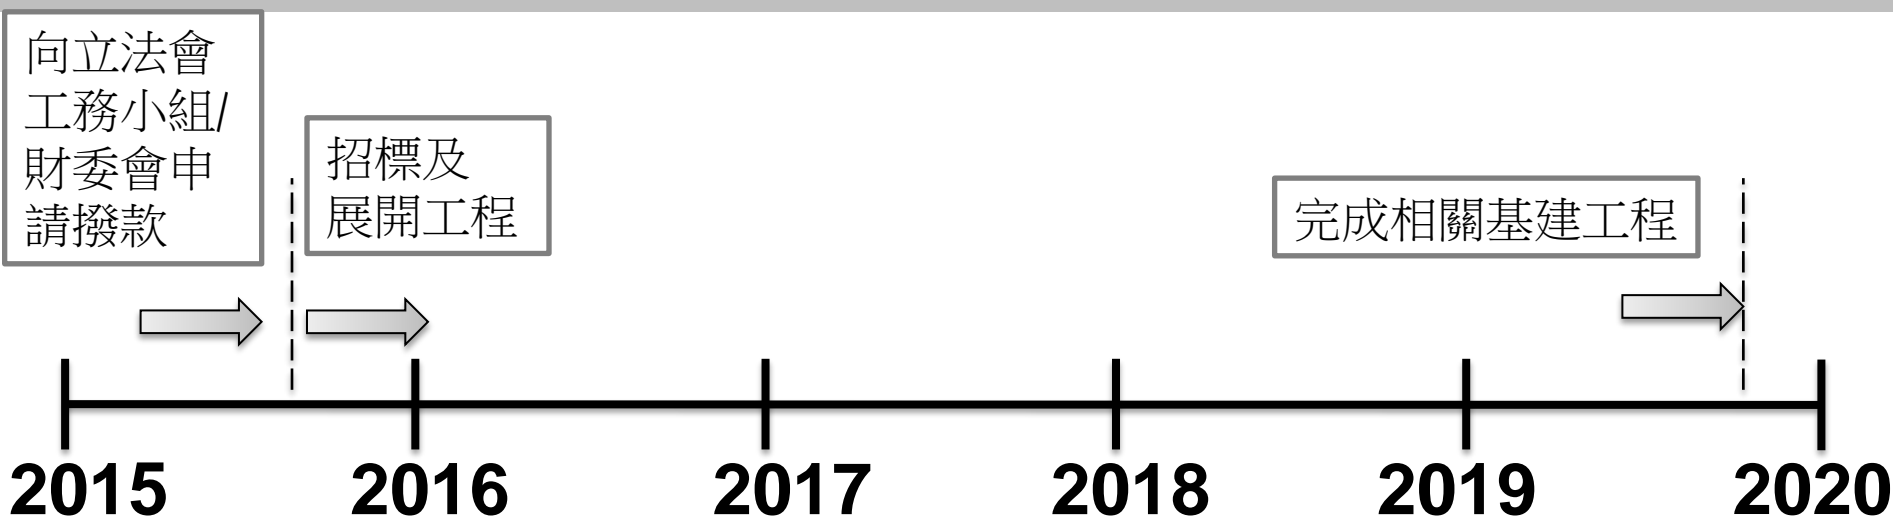

工務工程計劃	費用 (按付款當日價格計算)
666CL	4 億 9340 萬
681CL	5 億 5310 萬
99WC	8790 萬
合共	11 億 3440 萬

諮詢持份者

- 就屯門第54區的整體發展諮詢公眾，包括整體道路配套的規劃、將來交通運輸及人流的安排，排水排污影響，社區康樂設施及學校發展用地等
- 屯門鄉事委員會(於2012年6月諮詢)
- 屯門區議會轄下環境、衛生及地區發展委員會(環委會)(於2012年11月及2013年5月諮詢)
- 每2個月向環委會轄下工作小組匯報工程項目進展



敬請各委員支持

謝謝